




LEGENDA

návrh - SDZ

STÁVAJÍCÍ - SDZ

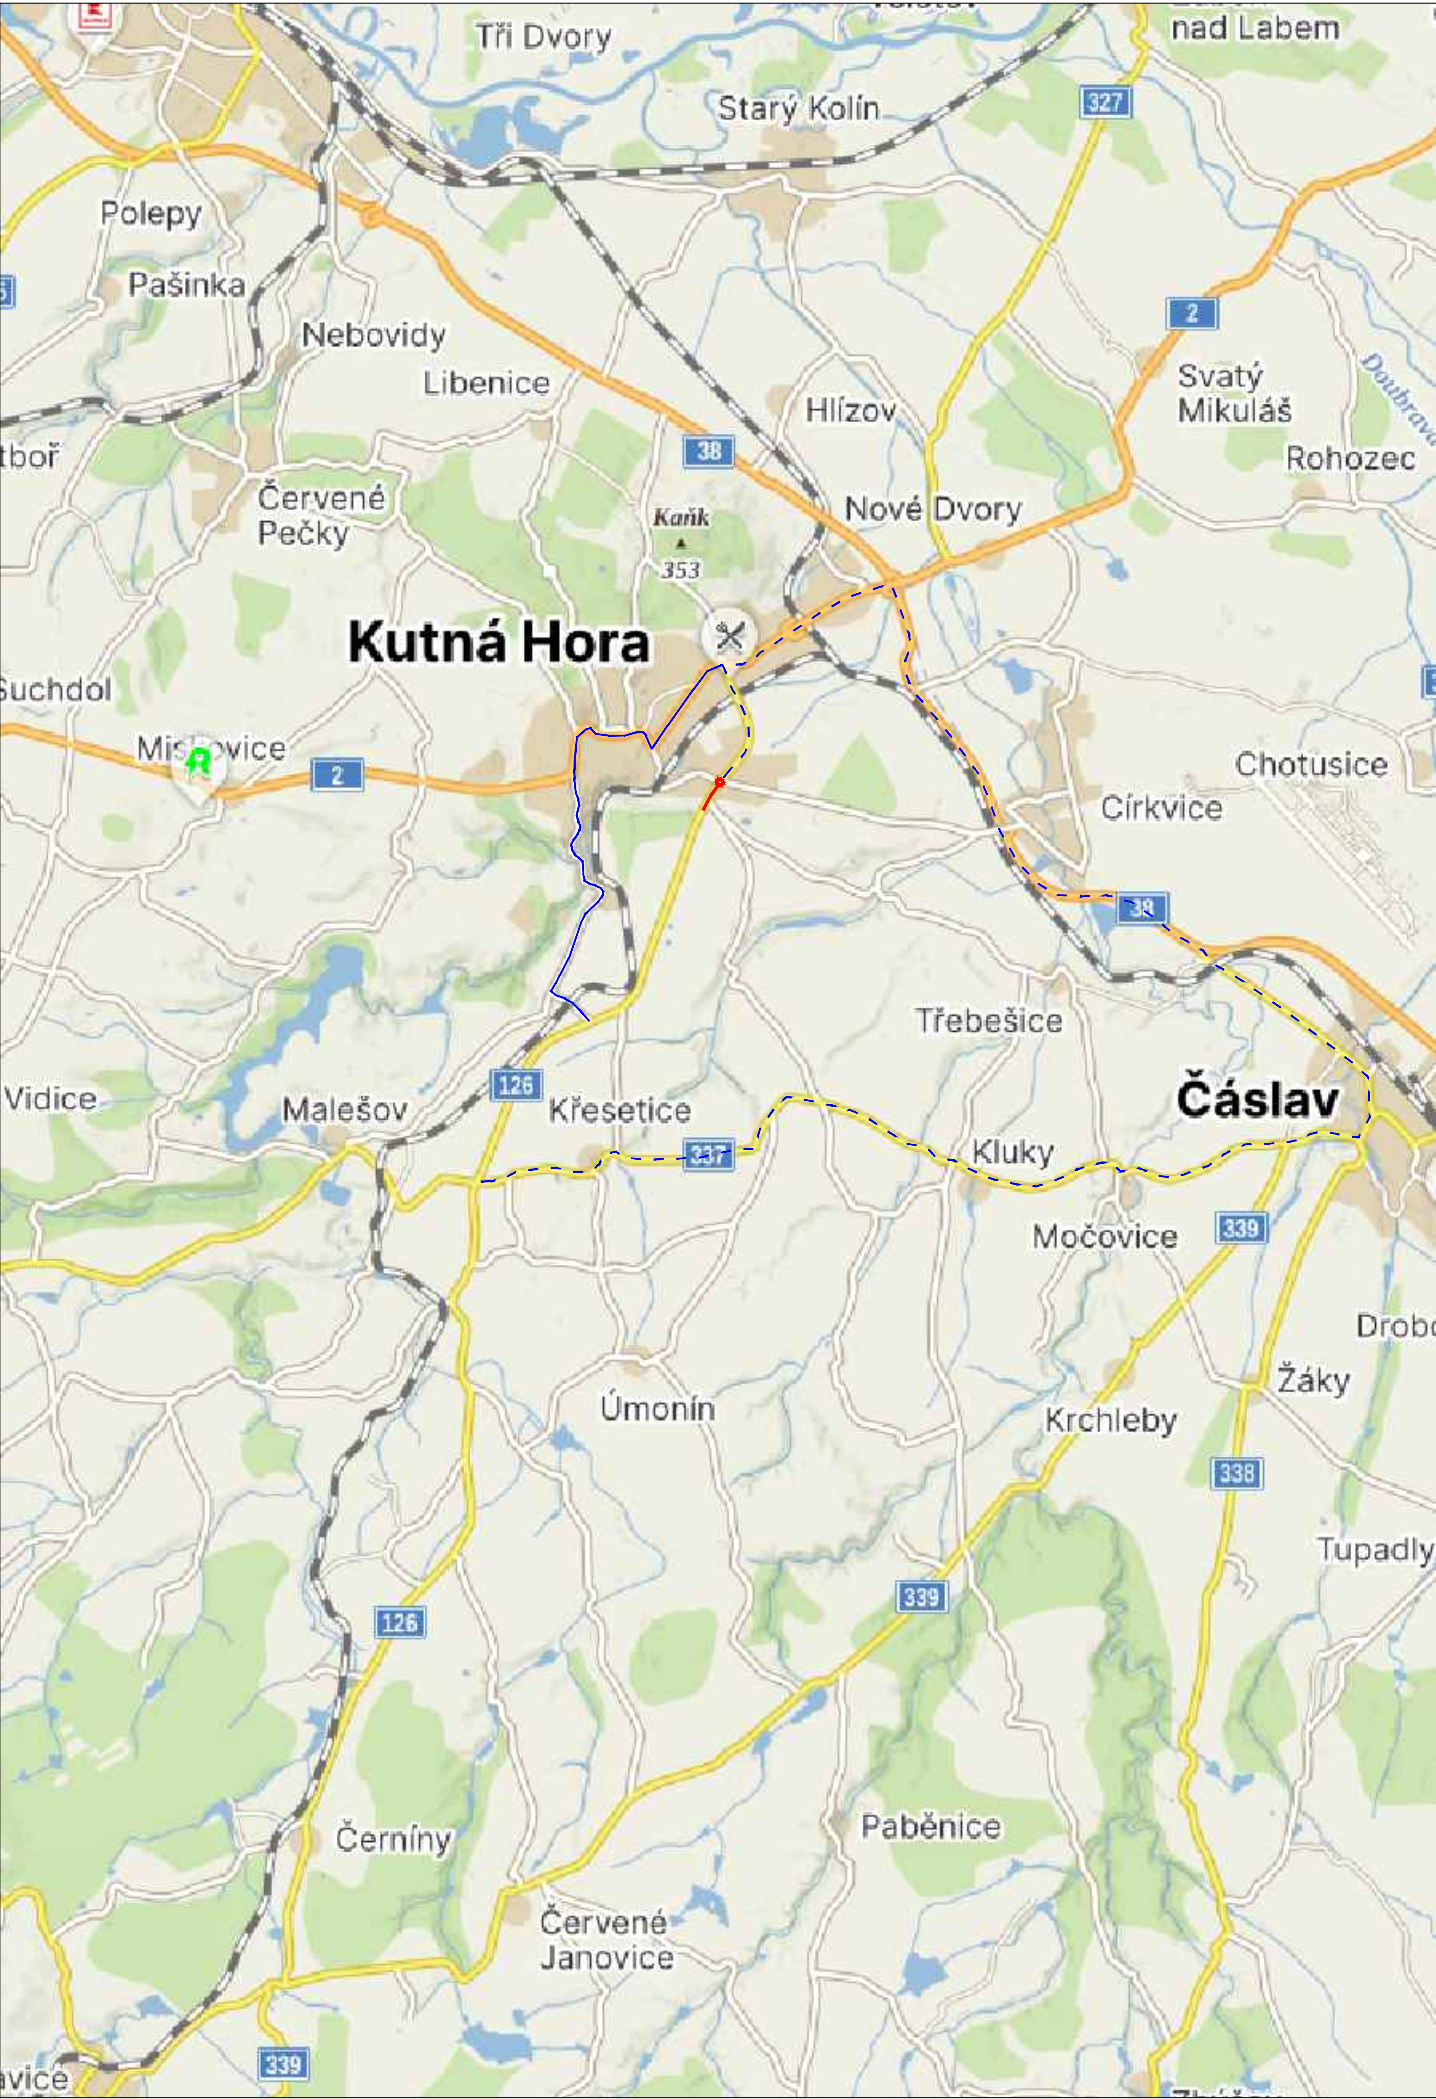

P2



P2

Objízdná trasa OA

Objízdná trasa ND

Pracovní místo







Zdeněk Žák, DiS.
POLICE ČESKÉ REPUBLIKY
Důvod podepsání: K vyjádření KRPS-271813/ČJ-
2026-010506-ZZ
Čas podepsání: 06.10.2026 14:16:40

Schválil:.....

Schválil:.....



3K značky s.r.o.

Jiráskova 1519, 251 01 Říčany

tel.: +420 323 601 237, www.3kznacky.cz, info@3kznacky.cz

VYPRACOVAL: Jakub Turoň	HL. INŽENÝR PROJEKTU: Jakub Turoň	INVESTOR: KSÚS p.o.	
ČÍSLO ZAKÁZKY: 2601025	DATUM: 09/2026		
AKCE: D1 - I/2 Kutná hora, propojení PORR,BES - SO 112		MĚŘÍTKO: 1:80000	FORMÁT: 2xA4
PŘÍLOHA: Zájmová mapa - etapa 4		STUPEŇ: RDS	PŘÍLOHA ČÍSLO:
		KOPIE ČÍSLO:	A.4


KOPIROVÁNÍ A ROZMNOŽOVÁNÍ POUZE PO PŘEDCHOZÍM SOUHLASU 3K ZNAČKY s.r.o.





3K značky s.r.o.
Jiráskova 1519, 251 01 Říčany
tel: +420 323 601 237, www.3kzacky.cz, info@3kzacky.cz

LEGENDA:	 D1  D2  D3 stavba - D22 stavba - D22	 D1  D2  D3 Ověřena DA Ověřena NO Provozní stav	 D1  D2  D3 AKCE: D1 - I2 Kutná hora, propojení PORADIES - SO 112 Etapa 4 PRÍLOHA: Situace DIO - 2	MÉRITKO: 1:1000 PRÍLOHA ČÍSLO: F.2
----------	--	---	---	--

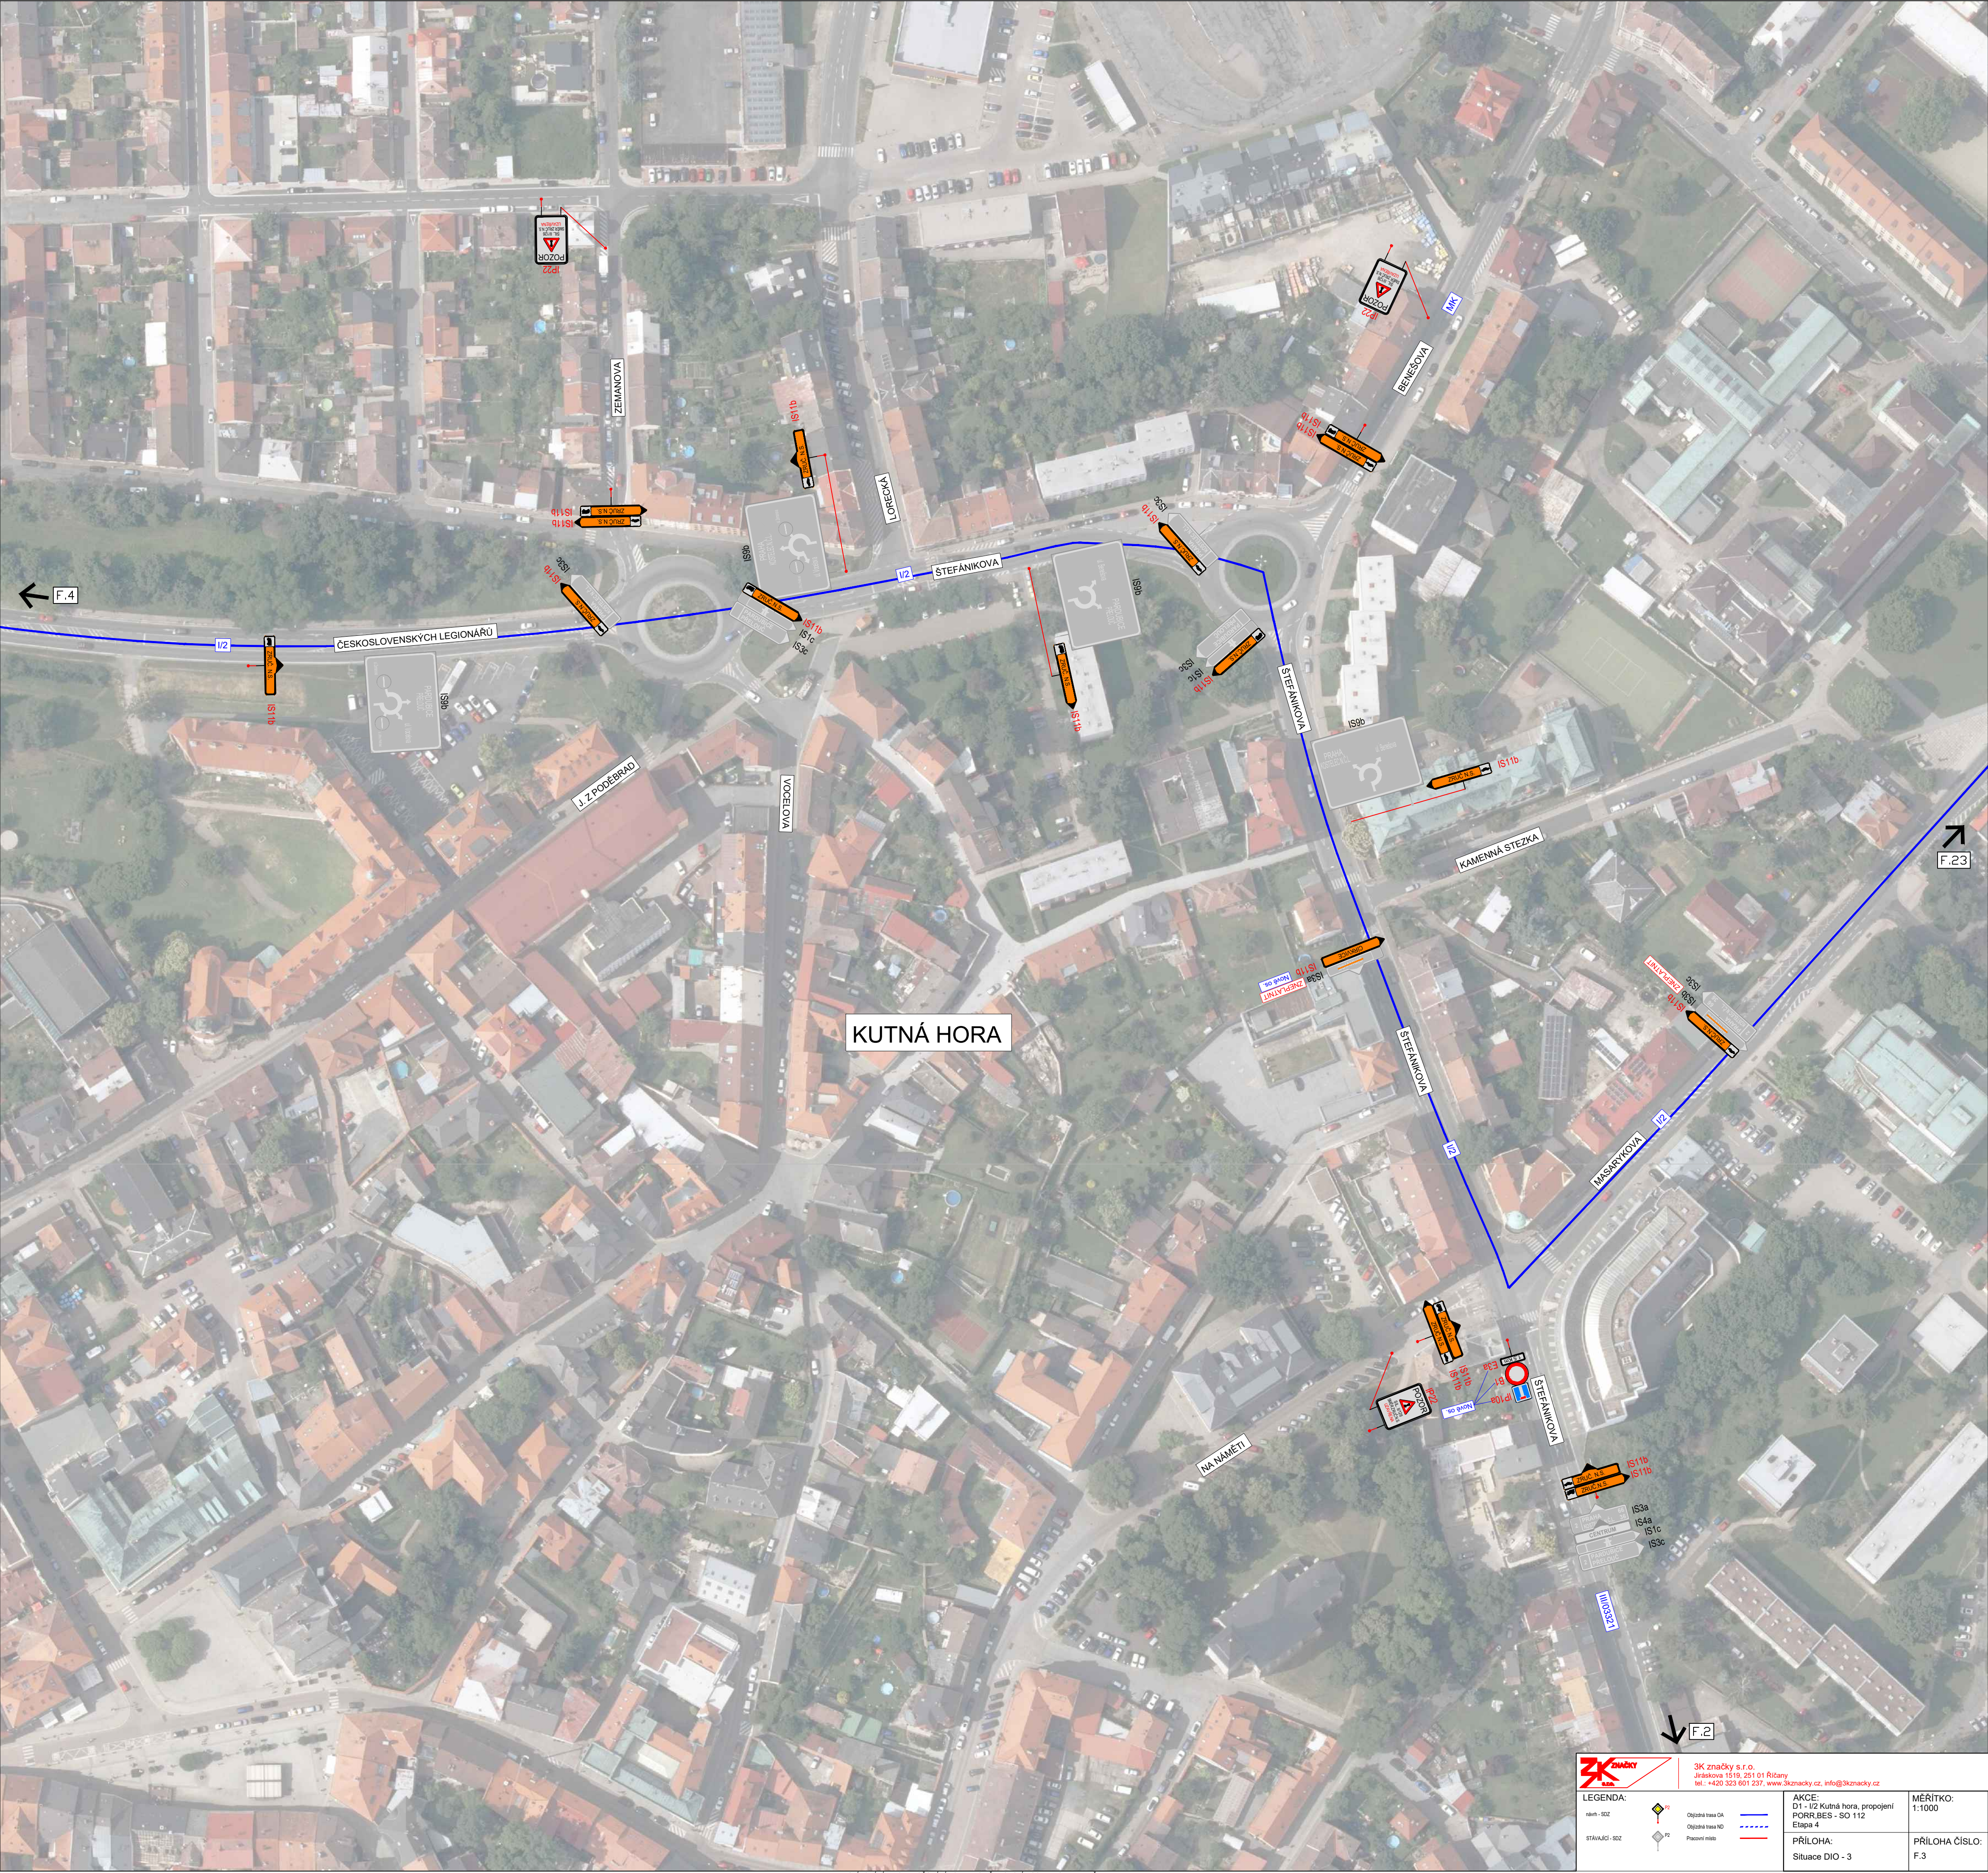

KUTNÁ HORA

3K značky
s.r.o.

Jiráskova 1518, 251 01 Říčany
tel.: +420 323 601 237, info@3kznavky.cz

LEGENDA:

 DIO
STÁVAJÍCÍ - SOZ

 DIO
STÁVAJÍCÍ - SOZ

 D1
Objedná trasa D1

 D1
Objedná trasa D1

 D1
Objedná trasa D1

 D1
Objedná trasa D1

AKCE:

D1 - I/2 Kutná hora, propojení
PORR BES - SO 112
Etapa 4

PŘÍLOHA:


Situace DIO - 3

MÉRITKO:


1:1000


PŘÍLOHA ČÍSLO:


F.3

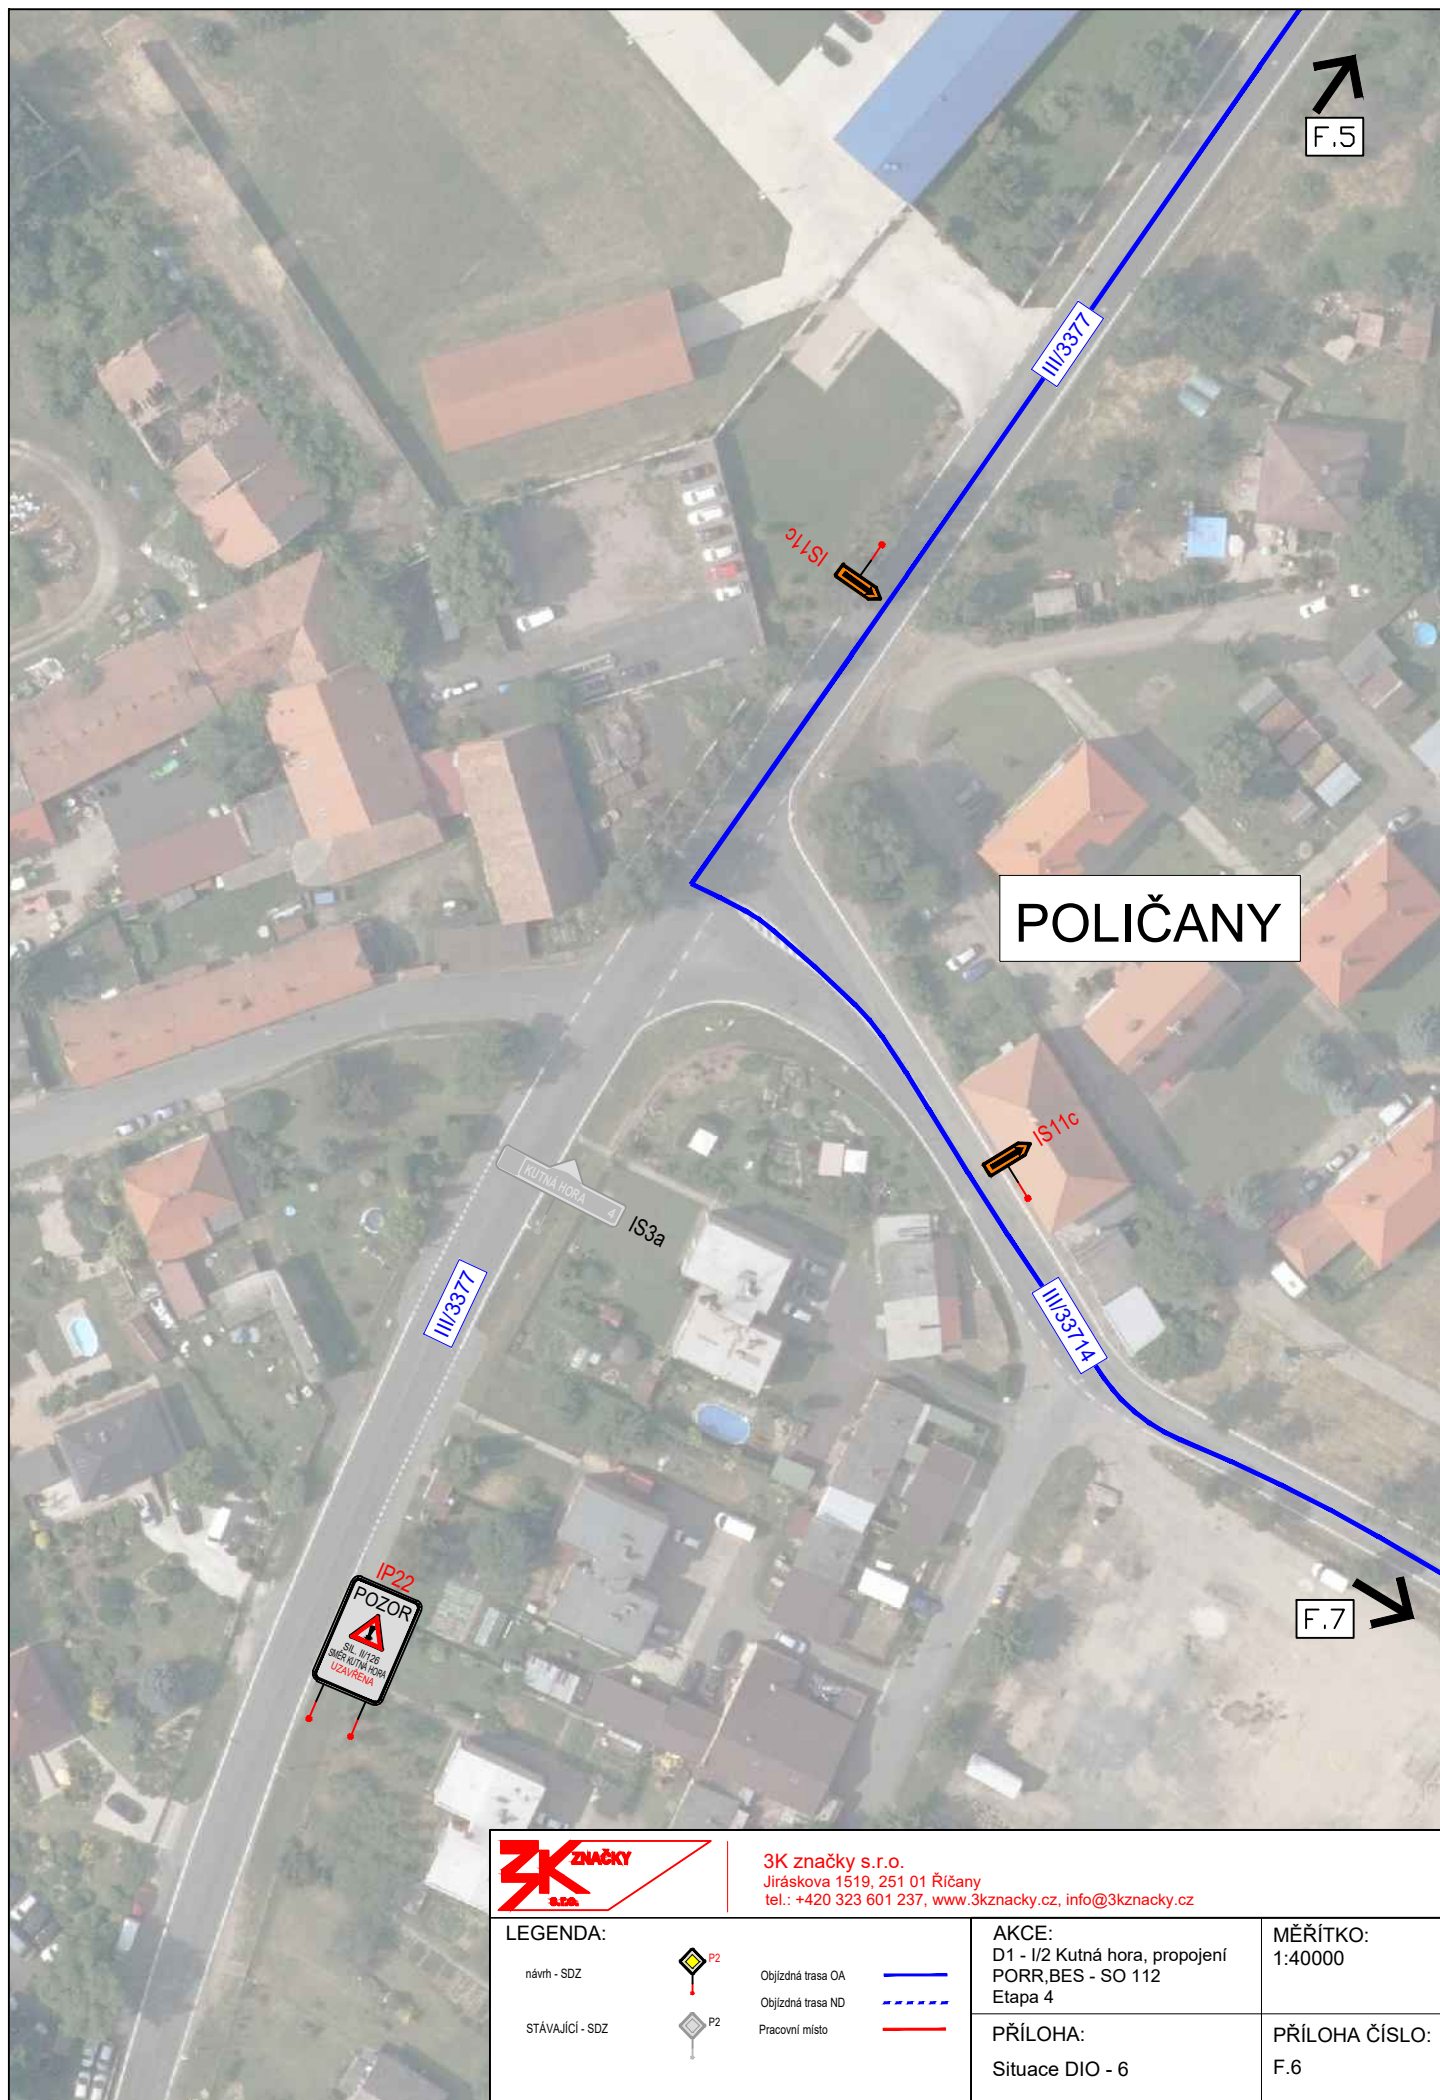



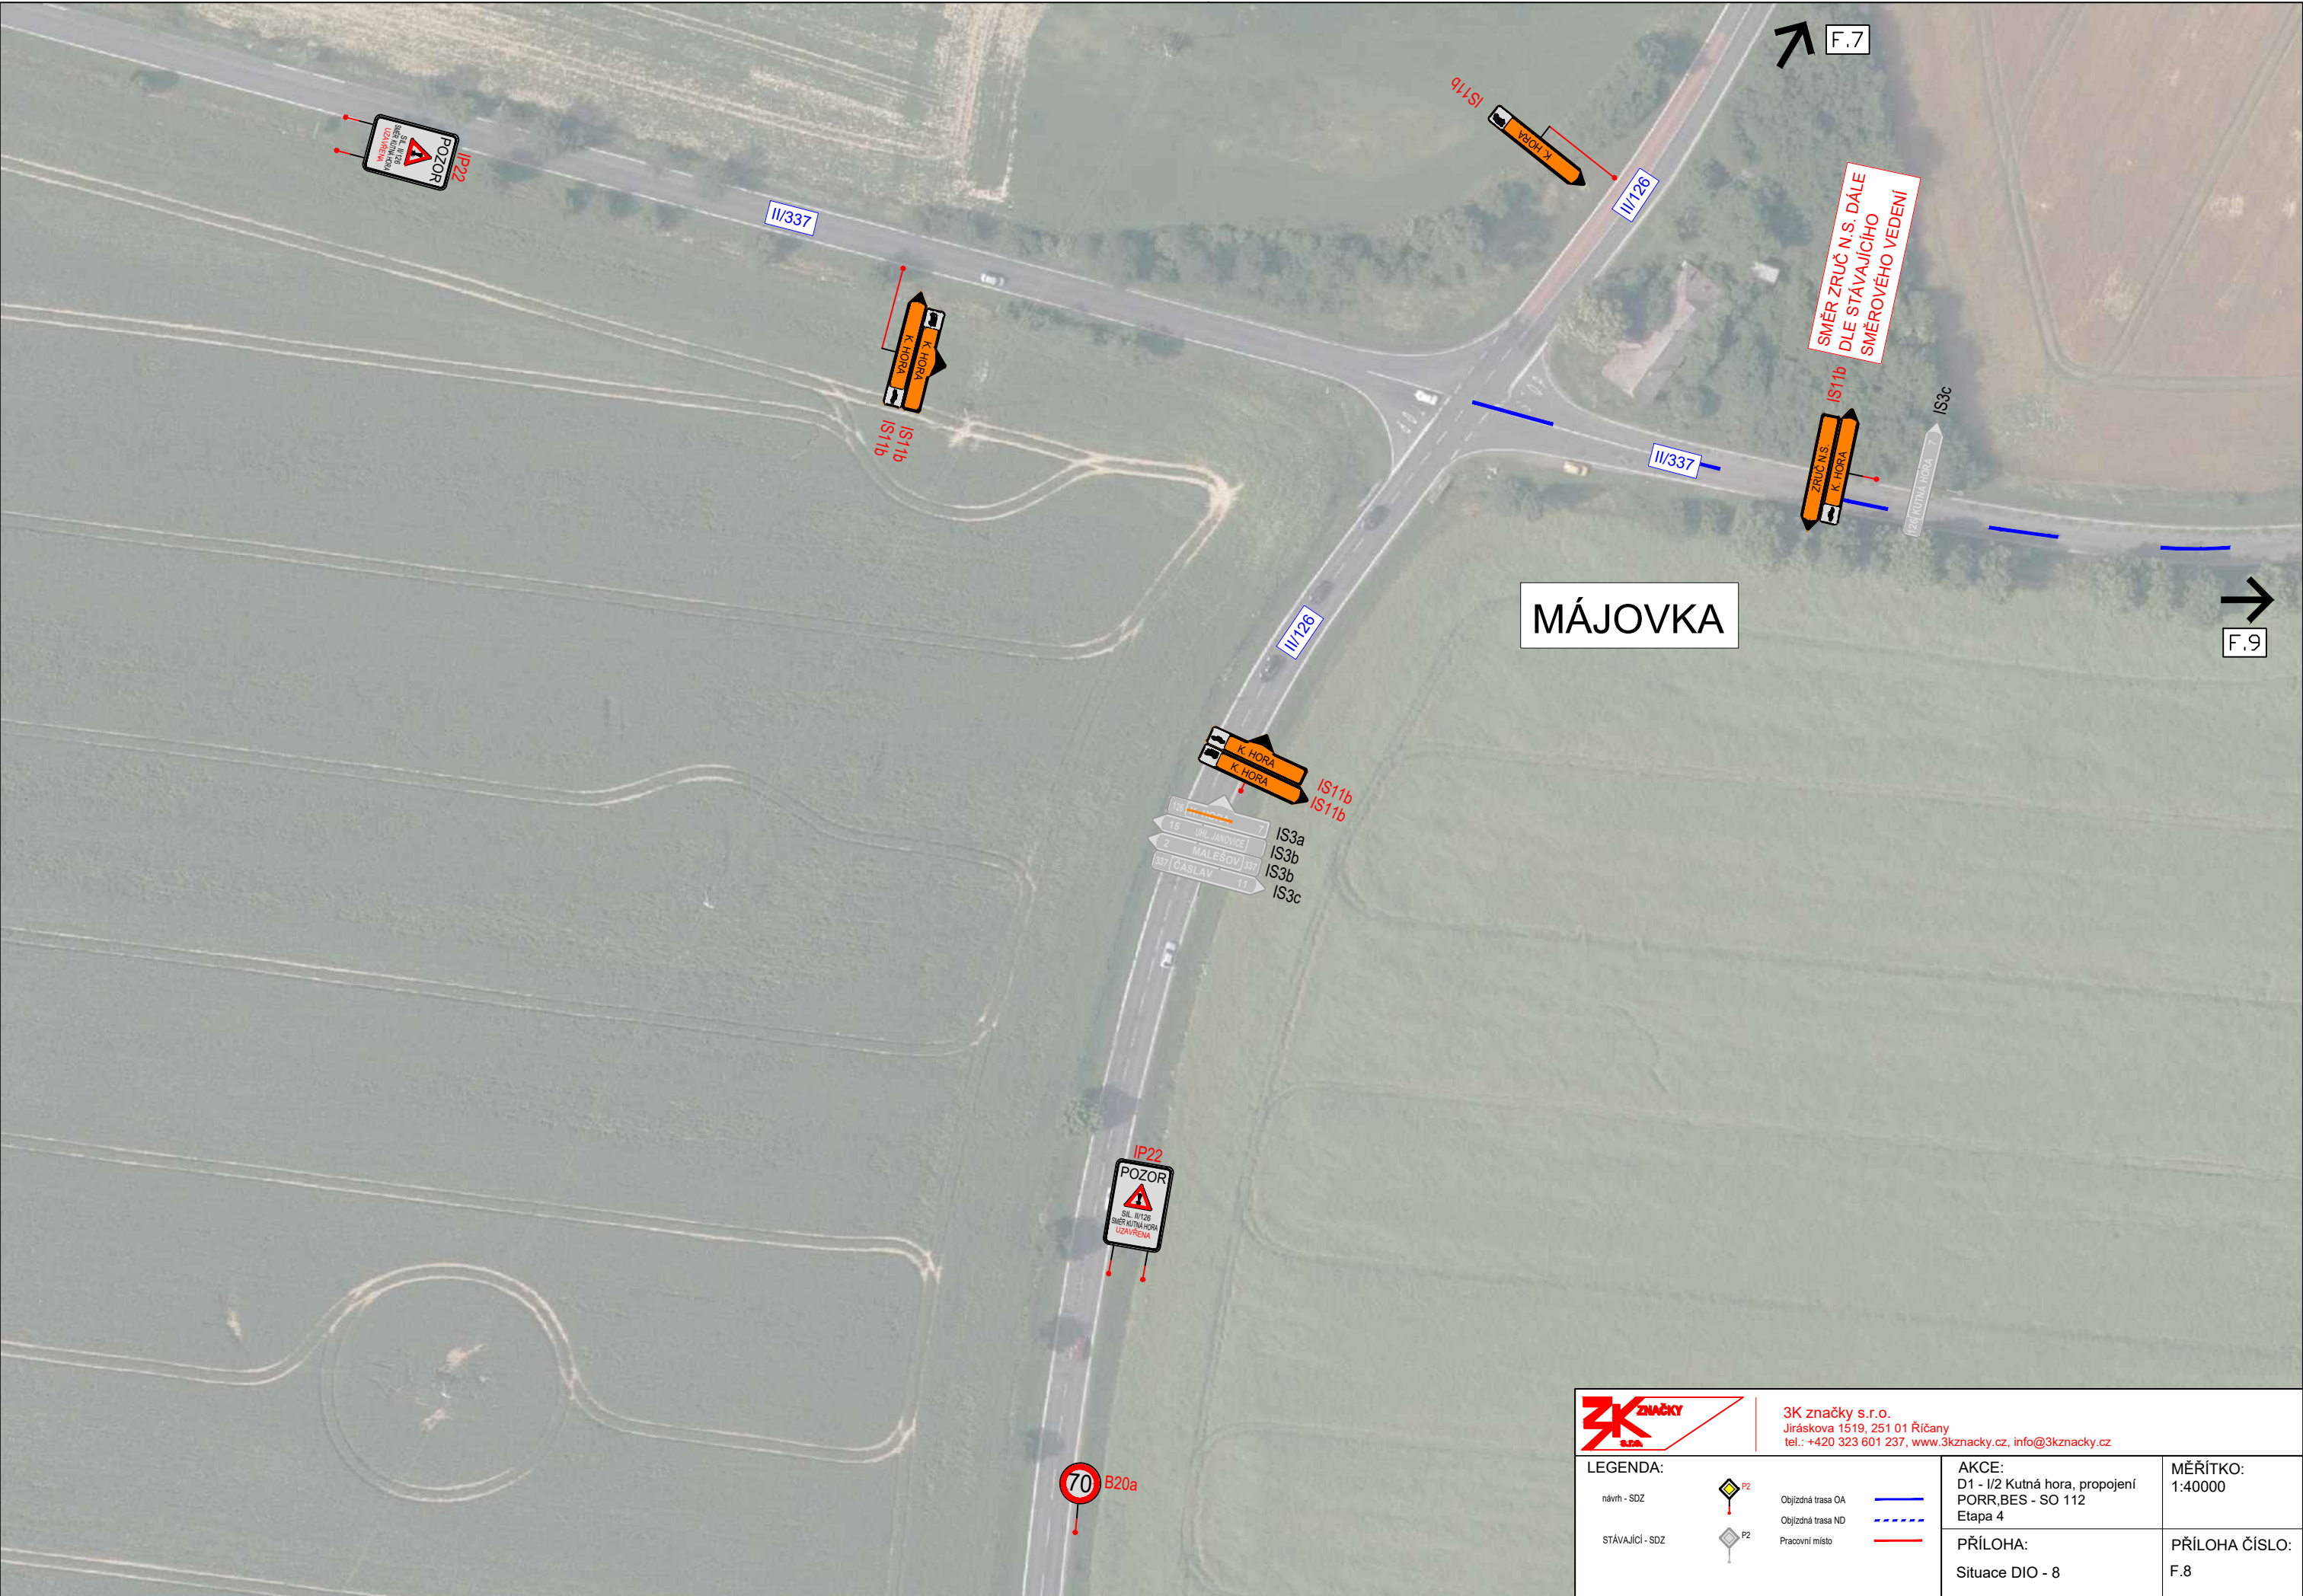

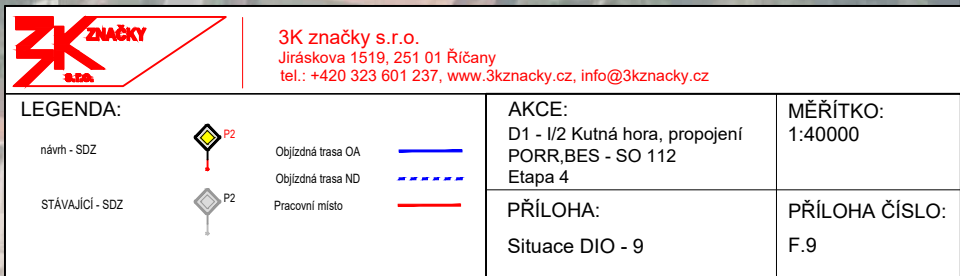

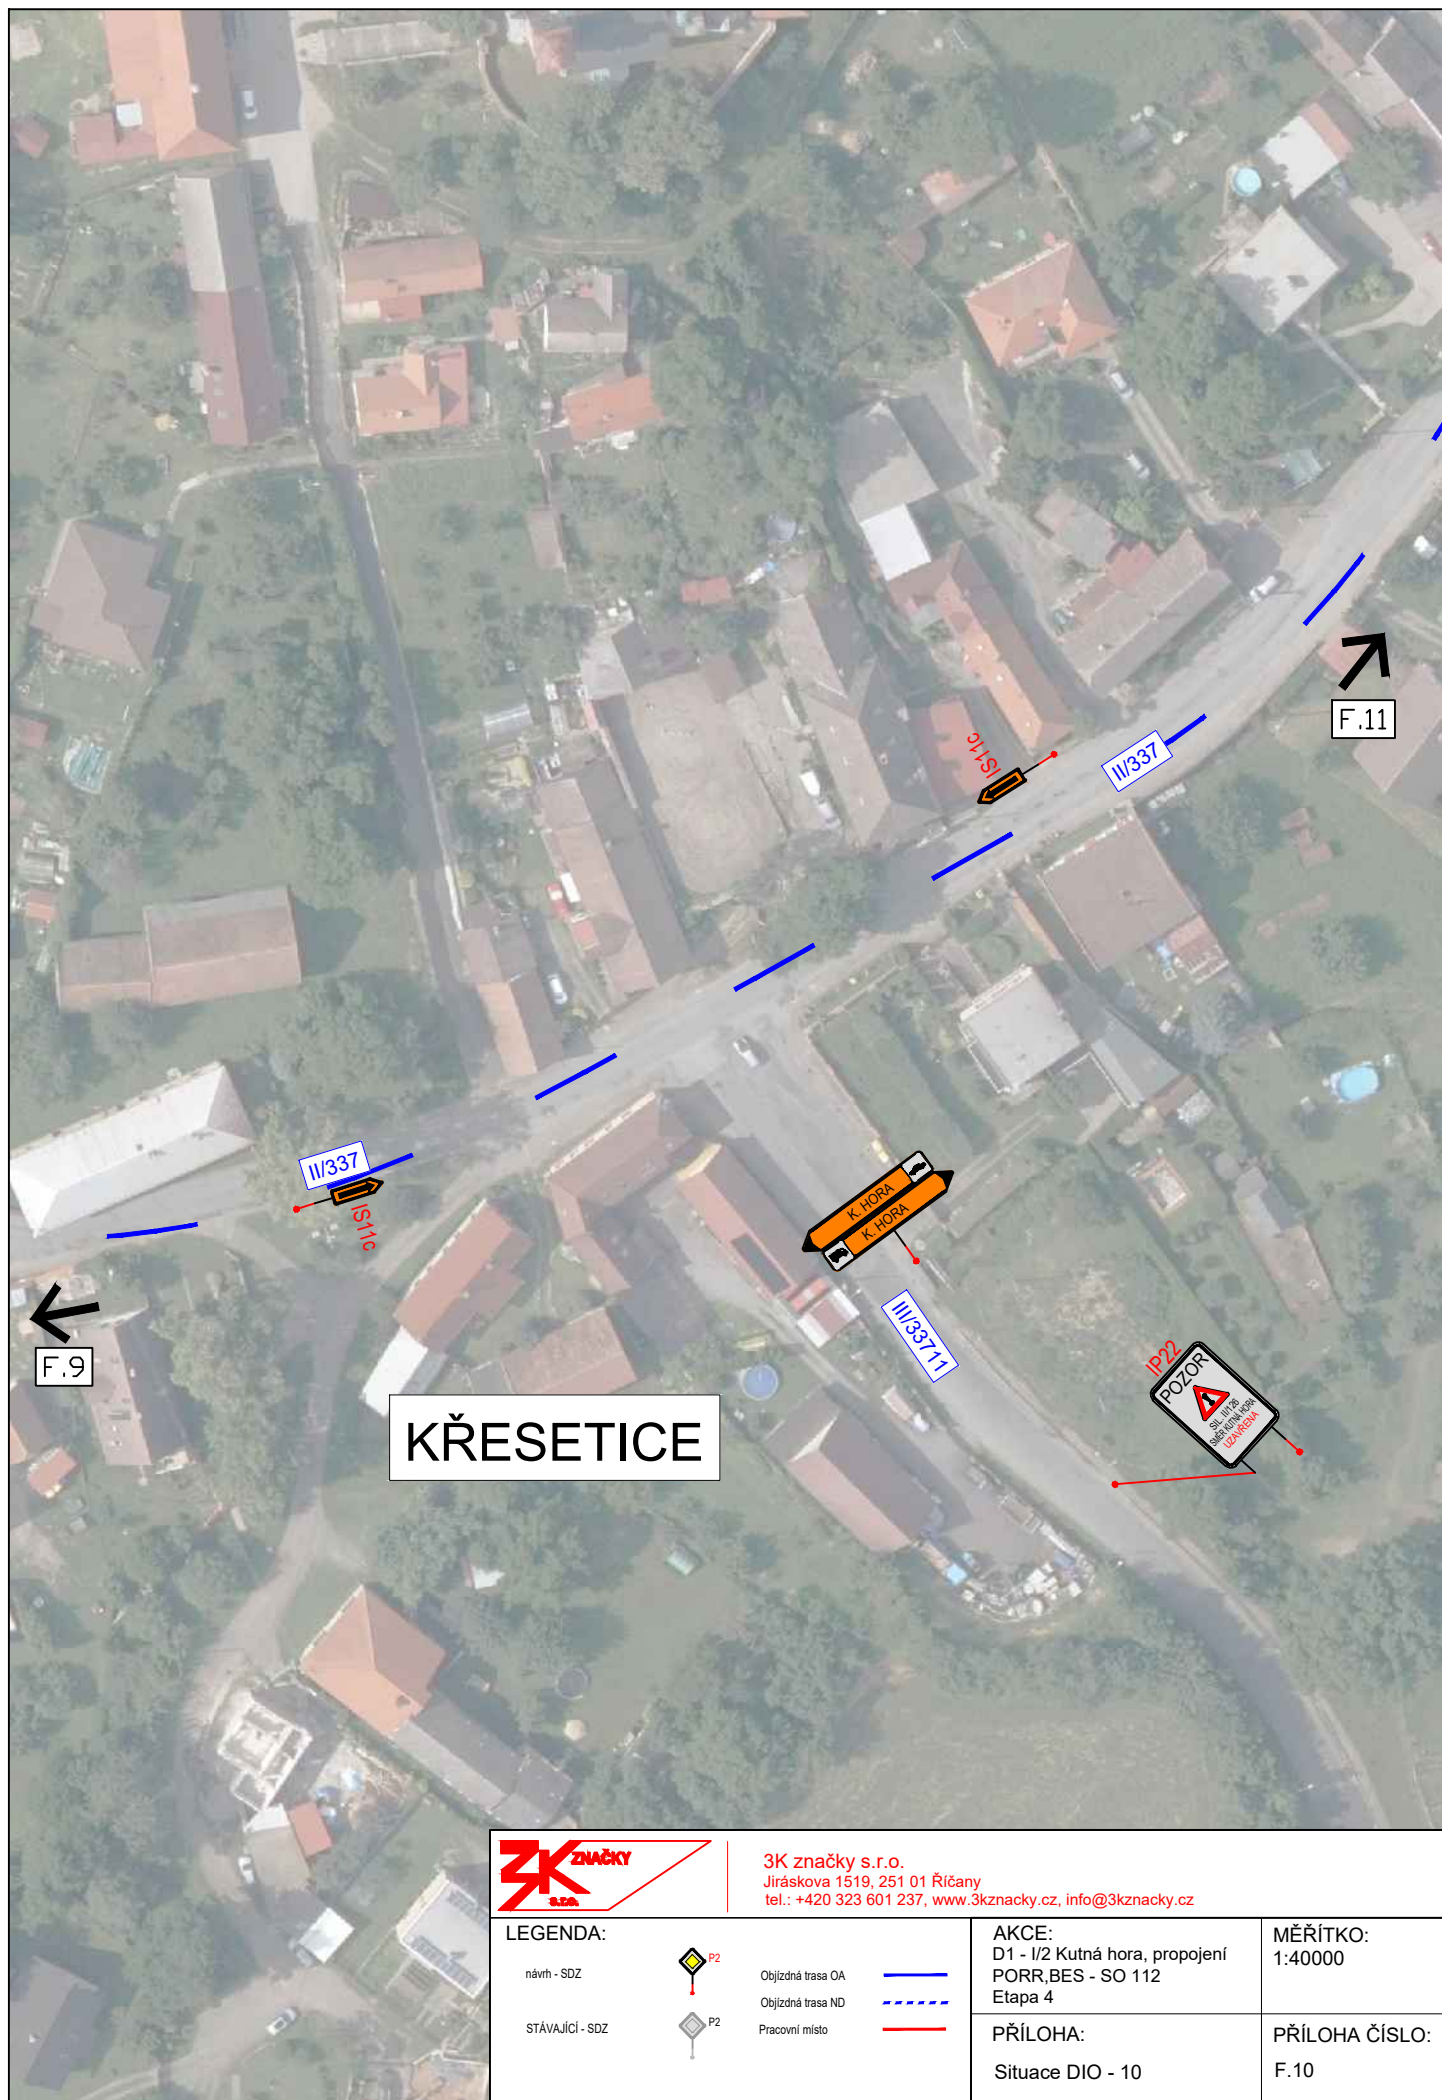

3K značky s.r.o.
Jiráskova 1519, 251 01 Říčany
tel.: +420 323 601 237, www.3kznacky.cz, info@3kznacky.cz

LEGENDA:

návrh - SDZ



Objížděná trasa OA



STÁVAJÍCÍ - SDZ



Objížděná trasa ND



Pracovní místo



AKCE:

D1 - I/2 Kutná hora, propojení
PORR,BES - SO 112
Etapa 4

PŘÍLOHA:


Situace DIO - 10

MĚŘÍTKO:

1:40000

PŘÍLOHA ČÍSLO:

F.10

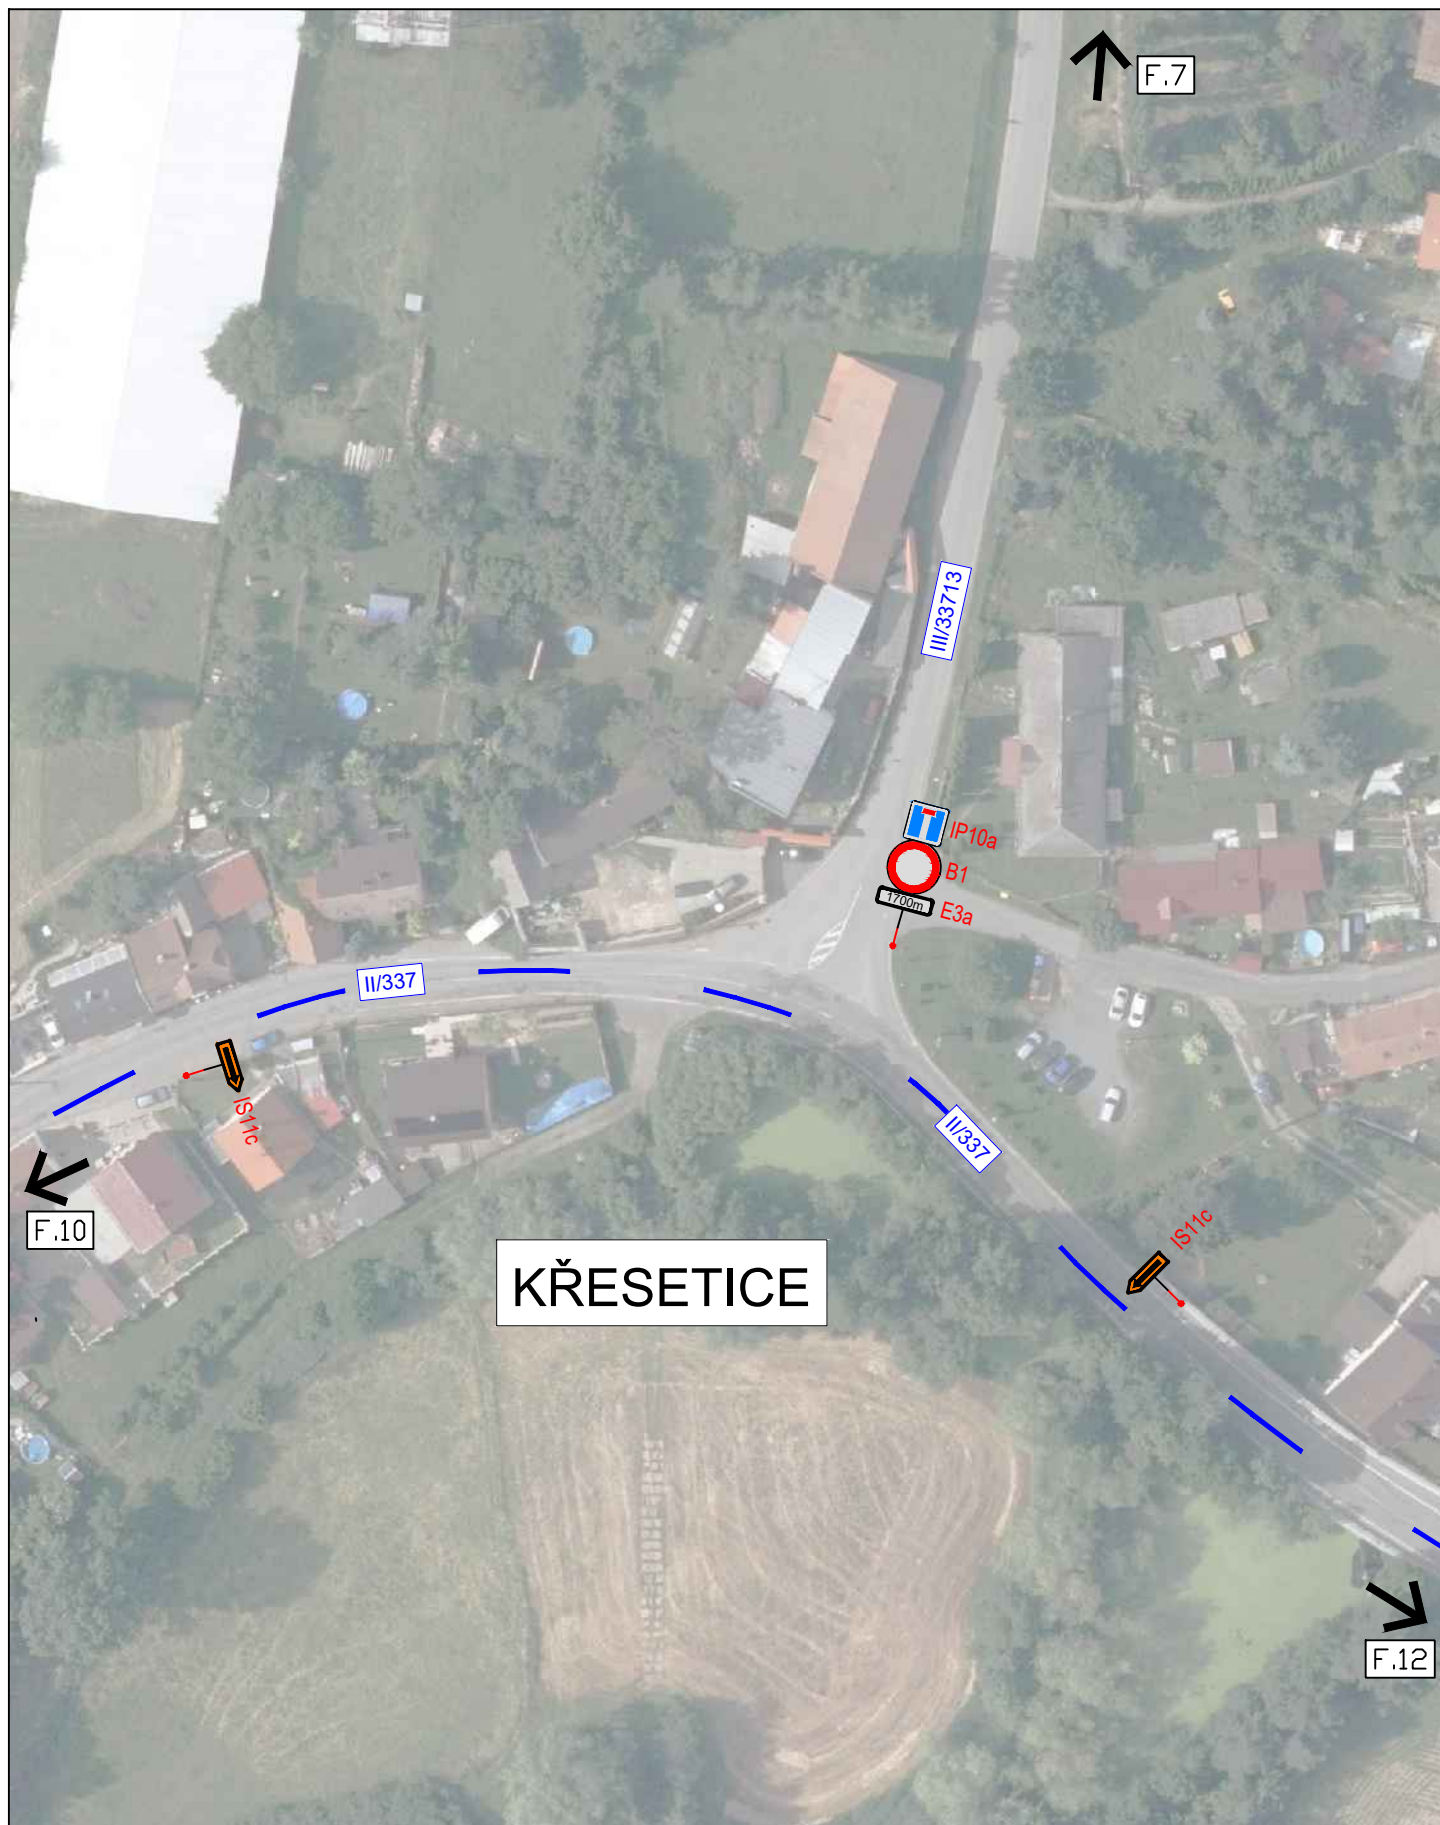

3K značky s.r.o.
Jiráskova 1519, 251 01 Říčany
tel.: +420 323 601 237, www.3kznacky.cz, info@3kznacky.cz

LEGENDA:

návrh - SDZ



Objízdňá trasa OA



STÁVAJÍCÍ - SDZ



Objízdňá trasa ND



Pracovní místo



AKCE:

D1 - I/2 Kutná hora, propojení
PORR,BES - SO 112
Etapa 4

PŘÍLOHA:


Situace DIO - 11

MĚŘÍTKO:
1:40000

PŘÍLOHA ČÍSLO:
F.11



		3K značky s.r.o. Jiráskova 1519, 251 01 Říčany tel.: +420 323 601 237, www.3kznacky.cz , info@3kznacky.cz	
LEGENDA: návrh - SDZ STÁVAJÍCÍ - SDZ		 P2  P2 Objízdňá trasa OA Objízdňá trasa ND Pracovní místo	AKCE: D1 - I/2 Kutná hora, propojení PORR,BES - SO 112 Etapa 4 PŘÍLOHA: Situace DIO - 12
			MĚŘÍTKO: 1:40000 PŘÍLOHA ČÍSLO: F.12

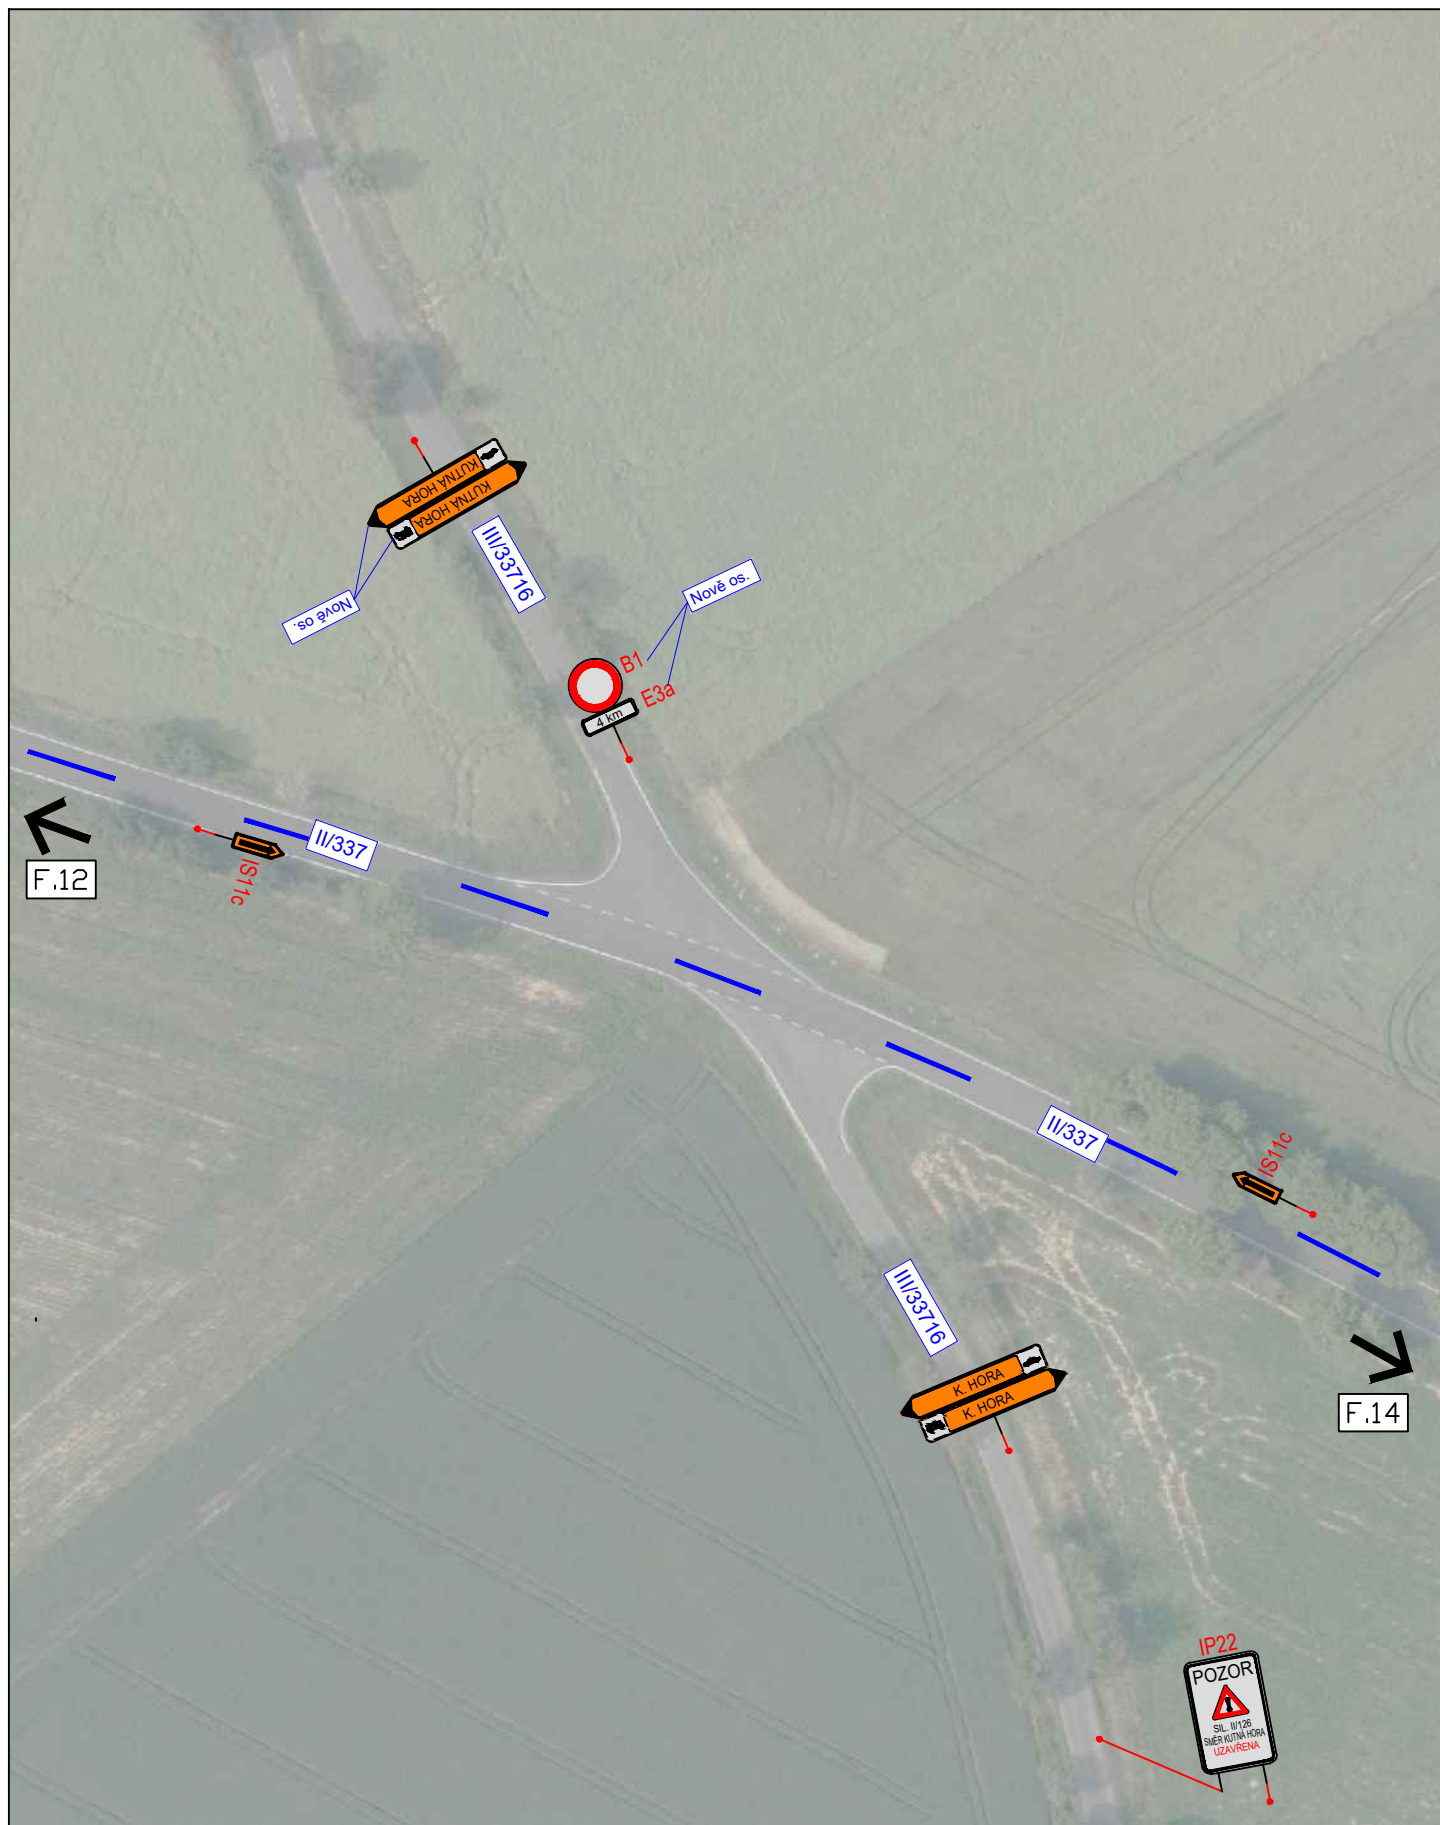

3K značky s.r.o.
Jiráskova 1519, 251 01 Říčany
tel.: +420 323 601 237, www.3kznacky.cz, info@3kznacky.cz

LEGENDA:

návrh - SDZ



Objízdná trasa OA



STÁVAJÍCÍ - SDZ



Objízdná trasa ND



Pracovní místo



AKCE:

D1 - I/2 Kutná hora, propojení
PORR, BES - SO 112
Etapa 4

PŘÍLOHA:

Situace DIO - 13

MĚŘÍTKO:
1:40000

PŘÍLOHA ČÍSLO:

F.13




		3K značky s.r.o. Jiráskova 1519, 251 01 Říčany tel.: +420 323 601 237, www.3kznavky.cz , info@3kznavky.cz	
LEGENDA:		AKCE: D1 - I/2 Kutná hora, propojení PORR,BES - SO 112 Etapa 4	
MĚŘITKO: 1:40000		PŘÍLOHA: Situace DIO - 14	
PŘÍLOHA ČÍSLO: F.14			





3K značky s.r.o.
Jiráskova 1519, 251 01 Říčany
tel.: +420 323 601 237, www.3kzacky.cz, info@3kzacky.cz


LEGENDA:		 Objížděná trasa OA  Objížděná trasa ND  Pracovní místo	AKCE: D1 - I/2 Kutná hora, propojení PORR,BES - SO 112 Etapa 4	MĚŘÍTKO: 1:40000
 návrh - SDZ  STÁVAJÍCÍ - SDZ	 P2  P2		PŘÍLOHA: Situace DIO - 15	PŘÍLOHA ČÍSLO: F.15

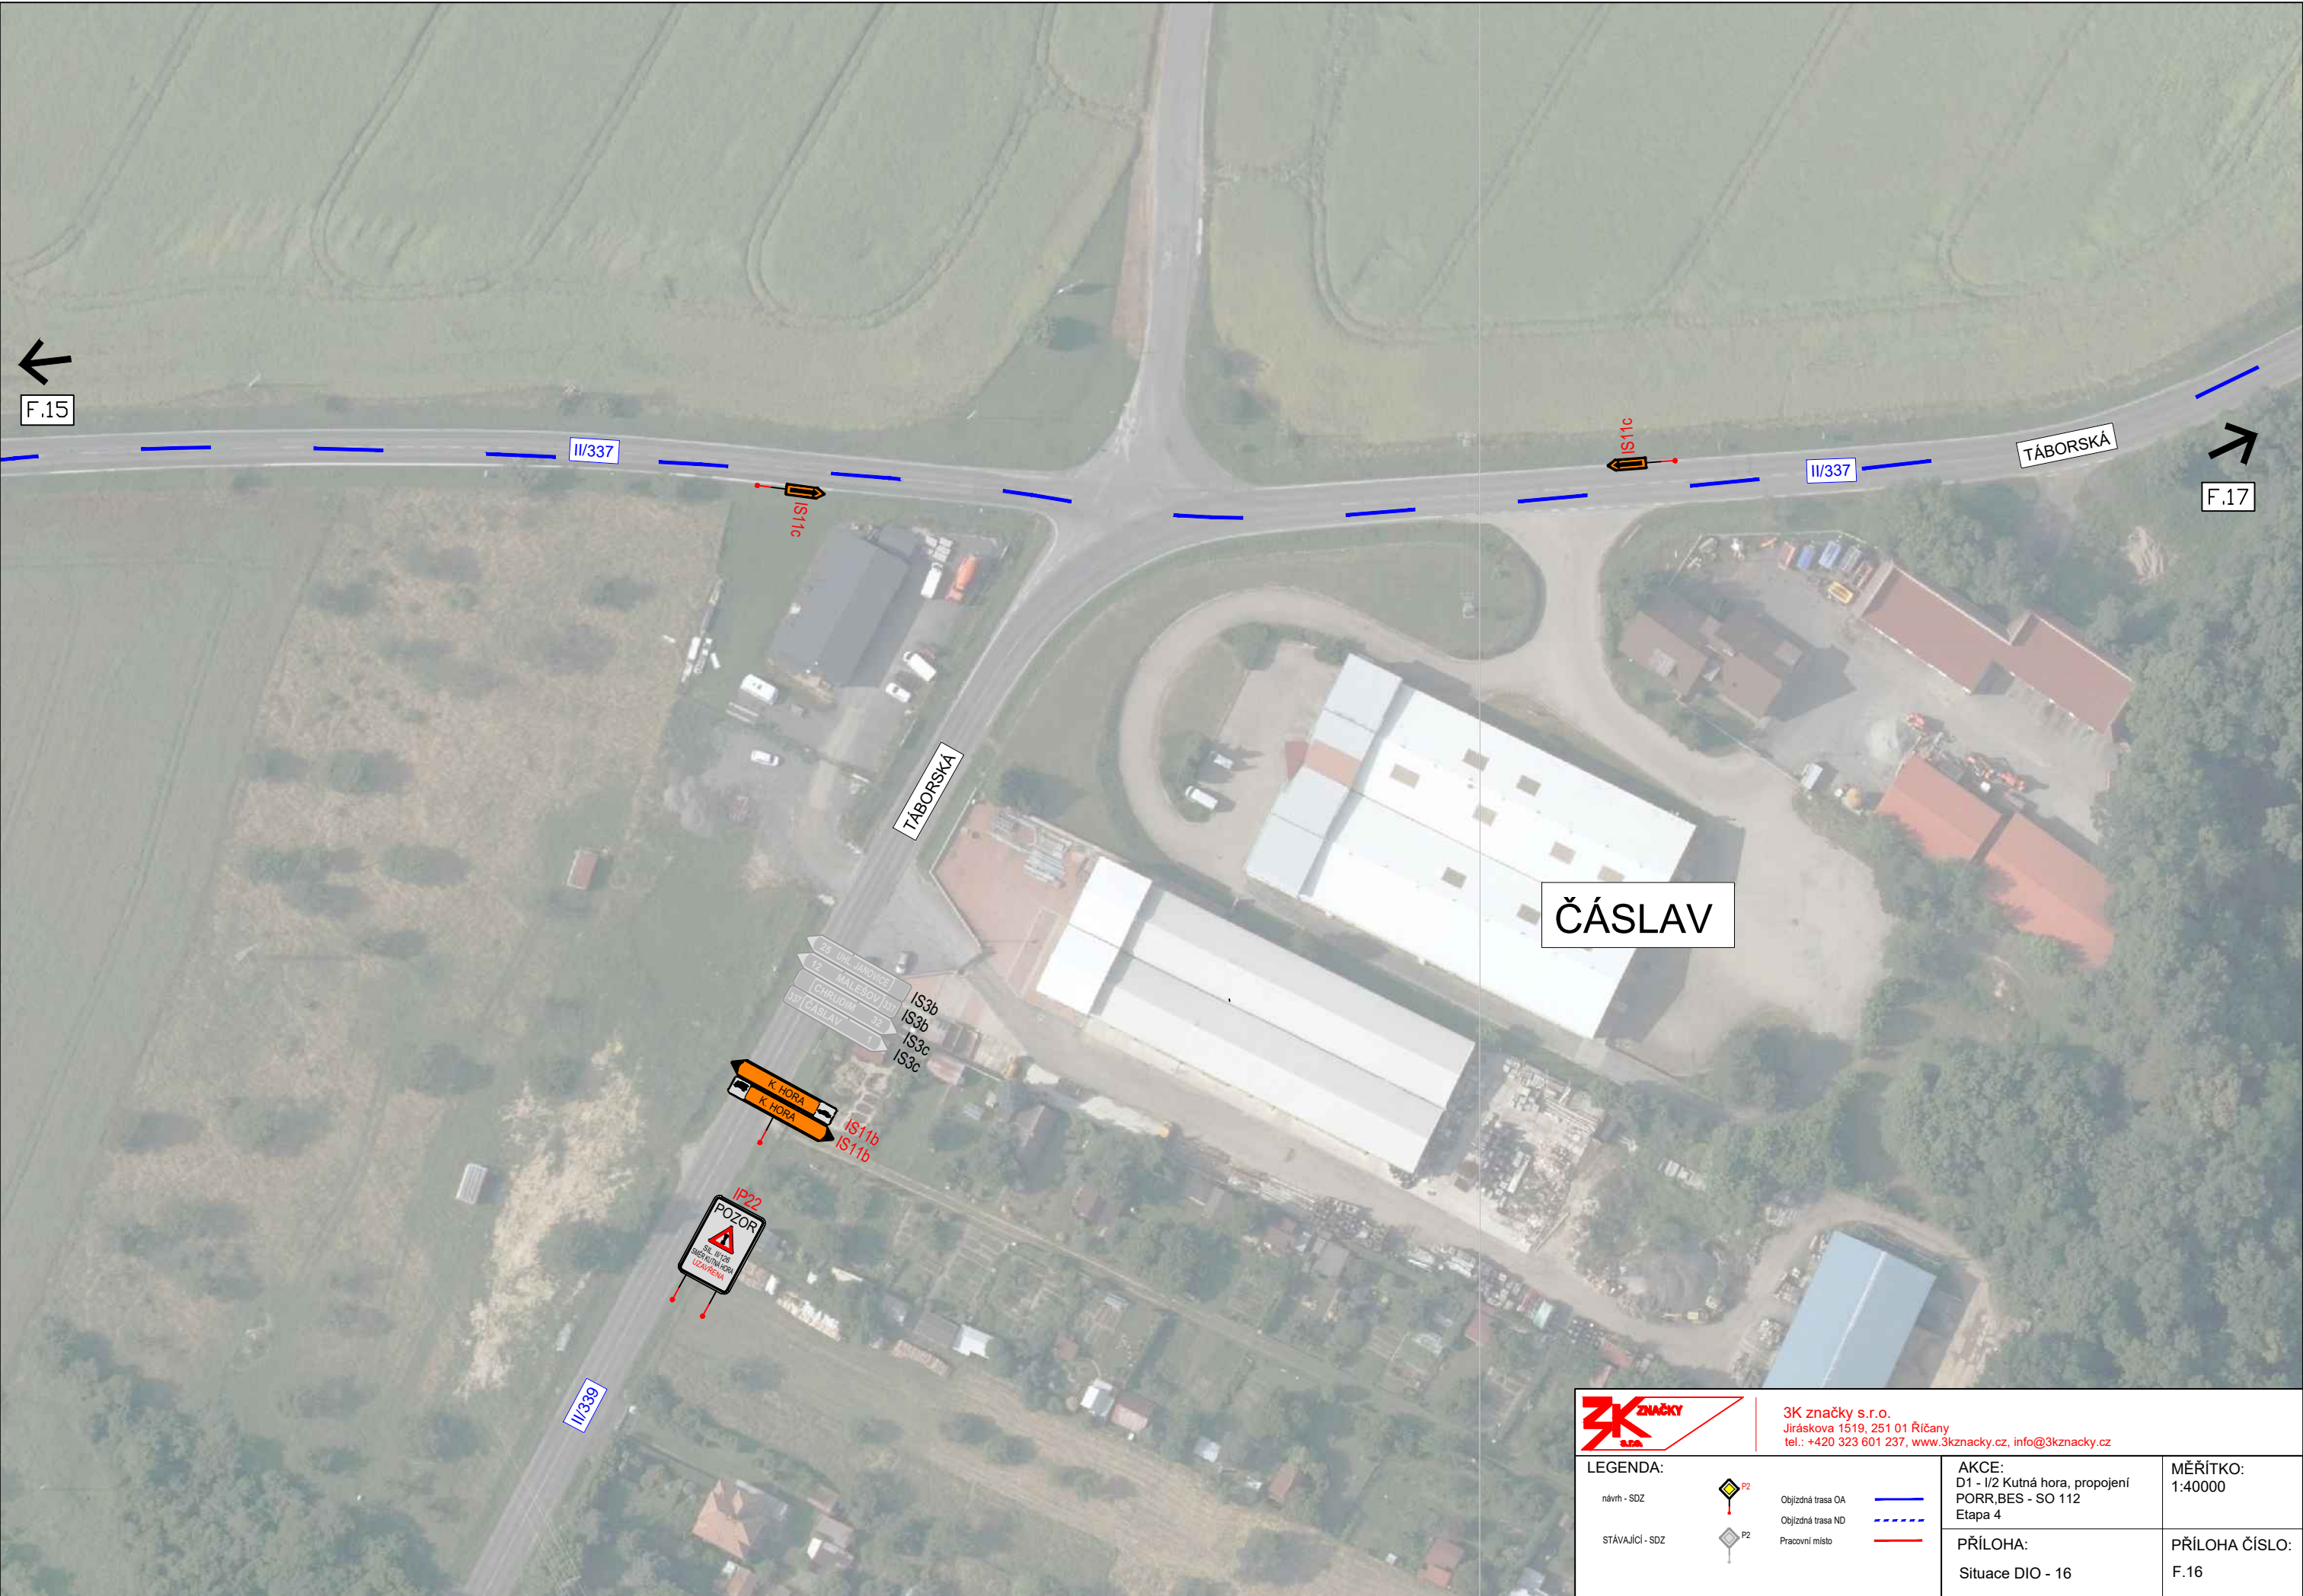



3K značky s.r.o.
Jiráskova 1519, 251 01 Říčany
tel.: +420 323 601 237, www.3kznacky.cz, info@3kznacky.cz

LEGENDA:		AKCE: D1 - I/2 Kutná hora, propojení PORR,BES - SO 112 Etapa 4	MĚŘÍTKO: 1:40000
návrh - SDZ	 Objížděná trasa OA		
STÁVAJÍCÍ - SDZ	 Pracovní místo	PŘÍLOHA: Situace DIO - 16	PŘÍLOHA ČÍSLO: F.16

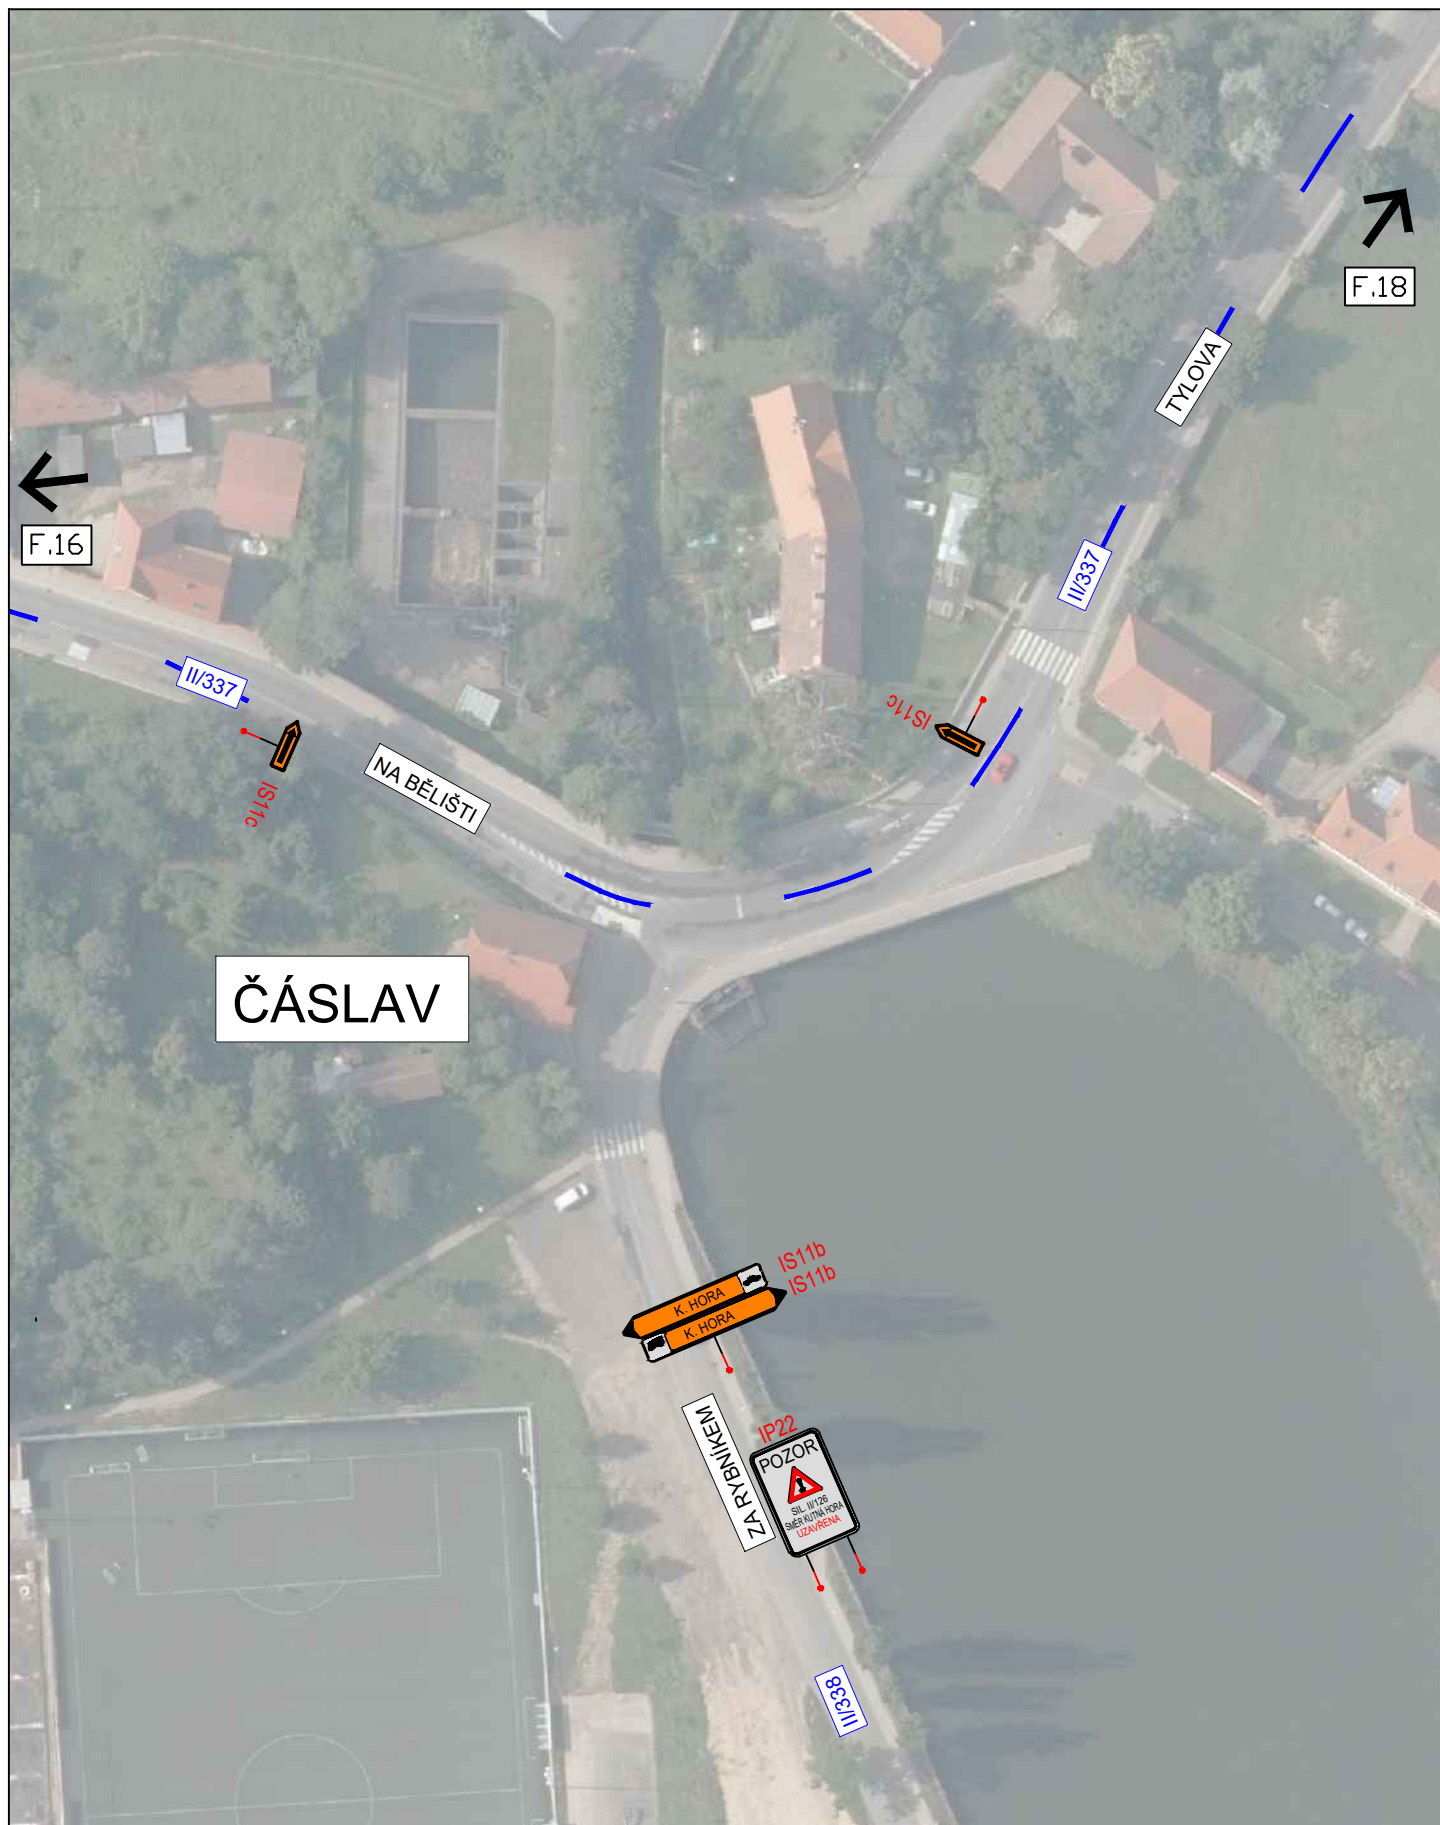

3K značky s.r.o.
Jiráskova 1519, 251 01 Říčany
tel.: +420 323 601 237, www.3kznacky.cz, info@3kznacky.cz

LEGENDA:

návrh - SDZ

STÁVAJÍCÍ - SDZ



Objížděná trasa OA

Objížděná trasa ND

Pracovní místo



AKCE:

D1 - I/2 Kutná hora, propojení
PORR,BES - SO 112
Etapa 4

PŘÍLOHA:

Situace DIO - 17

MĚŘÍTKO:
1:40000

PŘÍLOHA ČÍSLO:

F.17



3K značky s.r.o.
Jiráskova 1519, 251 01 Říčany
tel.: +420 323 601 237, www.3kznacky.cz, info@3kznacky.cz

LEGENDA:

návrh - SDZ



Objízdná trasa OA



STÁVAJÍCÍ - SDZ



Objízdná trasa ND



Pracovní místo



AKCE:

D1 - I/2 Kutná hora, propojení
PORR,BES - SO 112
Etapa 4


PŘÍLOHA:

Situace DIO - 18

MĚŘÍTKO:
1:40000

PŘÍLOHA ČÍSLO:

F.18

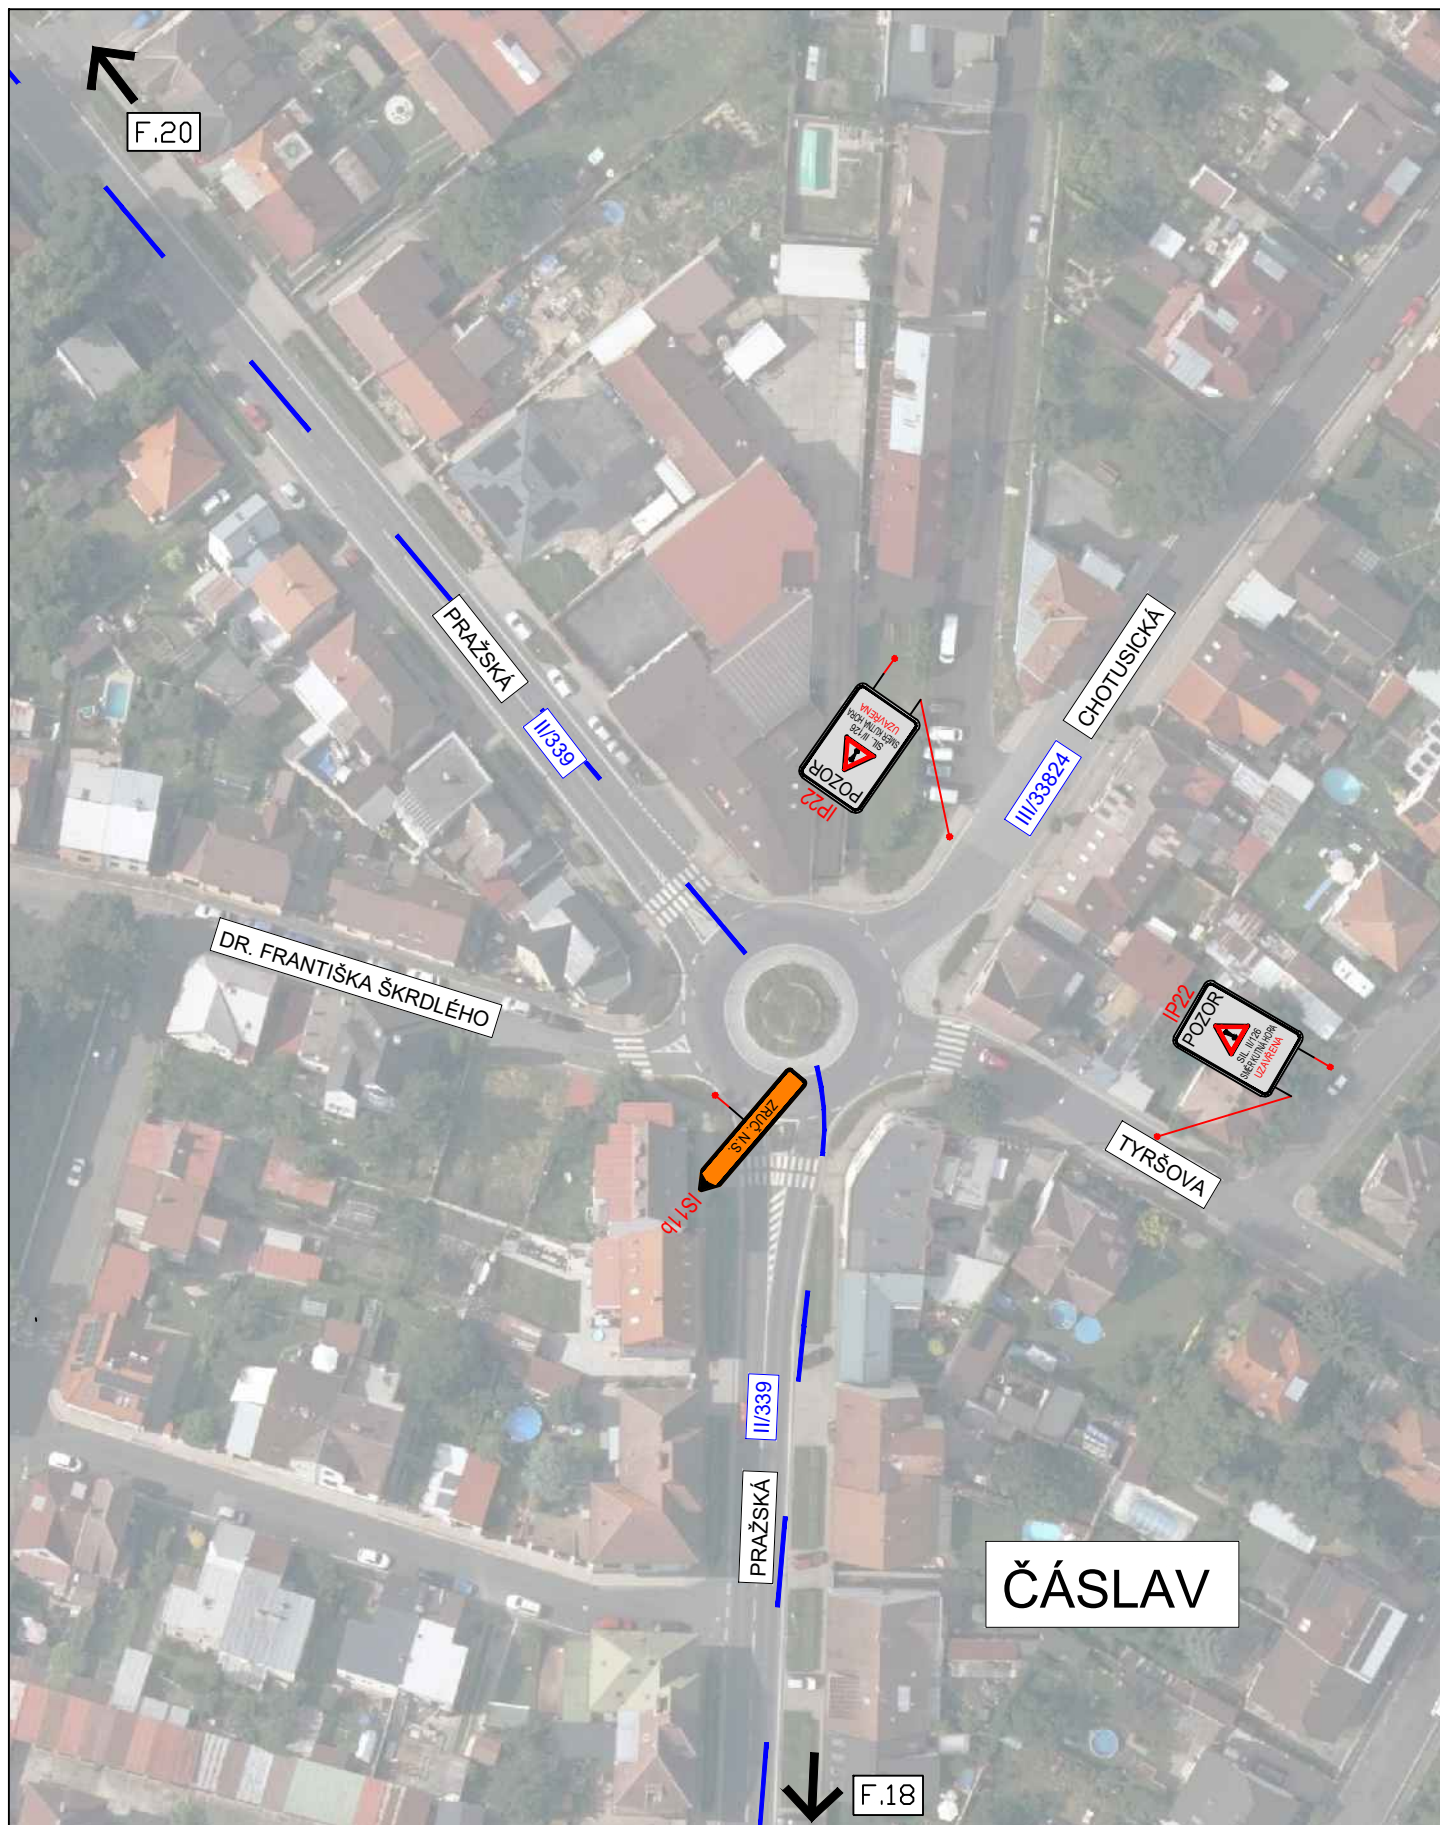

3K značky s.r.o.
Jiráskova 1519, 251 01 Říčany
tel.: +420 323 601 237, www.3kznacky.cz, info@3kznacky.cz

LEGENDA:

návrh - SDZ



Objížděná trasa OA



Objížděná trasa ND



STÁVAJÍCÍ - SDZ



Pracovní místo



AKCE:

D1 - I/2 Kutná hora, propojení
PORR,BES - SO 112
Etapa 4

PŘÍLOHA:

Situace DIO - 19

MĚŘÍTKO:
1:40000

PŘÍLOHA ČÍSLO:

F.19



3K značky s.r.o.
Jiráskova 1519, 251 01 Říčany
tel.: +420 323 601 237, www.3kznacky.cz, info@3kznacky.cz

LEGENDA:		 Objížděná trasa OA Objížděná trasa ND Pracovní místo	 Objížděná trasa OA Objížděná trasa ND Pracovní místo
návěh - SDZ	STÁVAJÍCÍ - SDZ		
AKCE:		MĚŘÍTKO:	
D1 - I/2 Kutná hora, propojení PORR.BES - SO 112 Etapa 4		1:40000	
PŘÍLOHA:		PŘÍLOHA ČÍSLO:	
Situace DIO - 20		F.20	





3K značky s.r.o.
Jiráskova 1510, 251 01 Říčany
tel.: +420 323 601 237, www.3kzacky.cz, info@3kzacky.cz

LEGENDA:

návrh - SZZ		Objedná trasa OA	
STAVAJÍCÍ - SZZ		Objedná trasa MD	
		Pláncovní místo	

AKCE:
D1 - I/2 Kutná hora, propojení
PORR.BES - SO 112
Etapa 4

PŘÍLOHA:
Situace DIO - 22

MÉRÍTKO:
1:1000

PŘÍLOHA ČÍSLO:
F.22




3K značky s.r.o.
Jiráskova 1519, 251 01 Říčany
tel.: +420 323 601 237, www.3kznacky.cz, info@3kznacky.cz

LEGENDA:		P2 P2	Objížděná trasa OA Objížděná trasa ND	Pracovní místo	Pracovní místo
P2 P2	Objížděná trasa OA Objížděná trasa ND				

AKCE: D1 - I/2 Kutná hora, propojení PORR.BES - SO 112 Etapa 4	MĚŘÍTKO: 1:40000
PŘÍLOHA: Situace DIO - 23	PŘÍLOHA ČÍSLO: F.23

F.24 -
DETAIL I

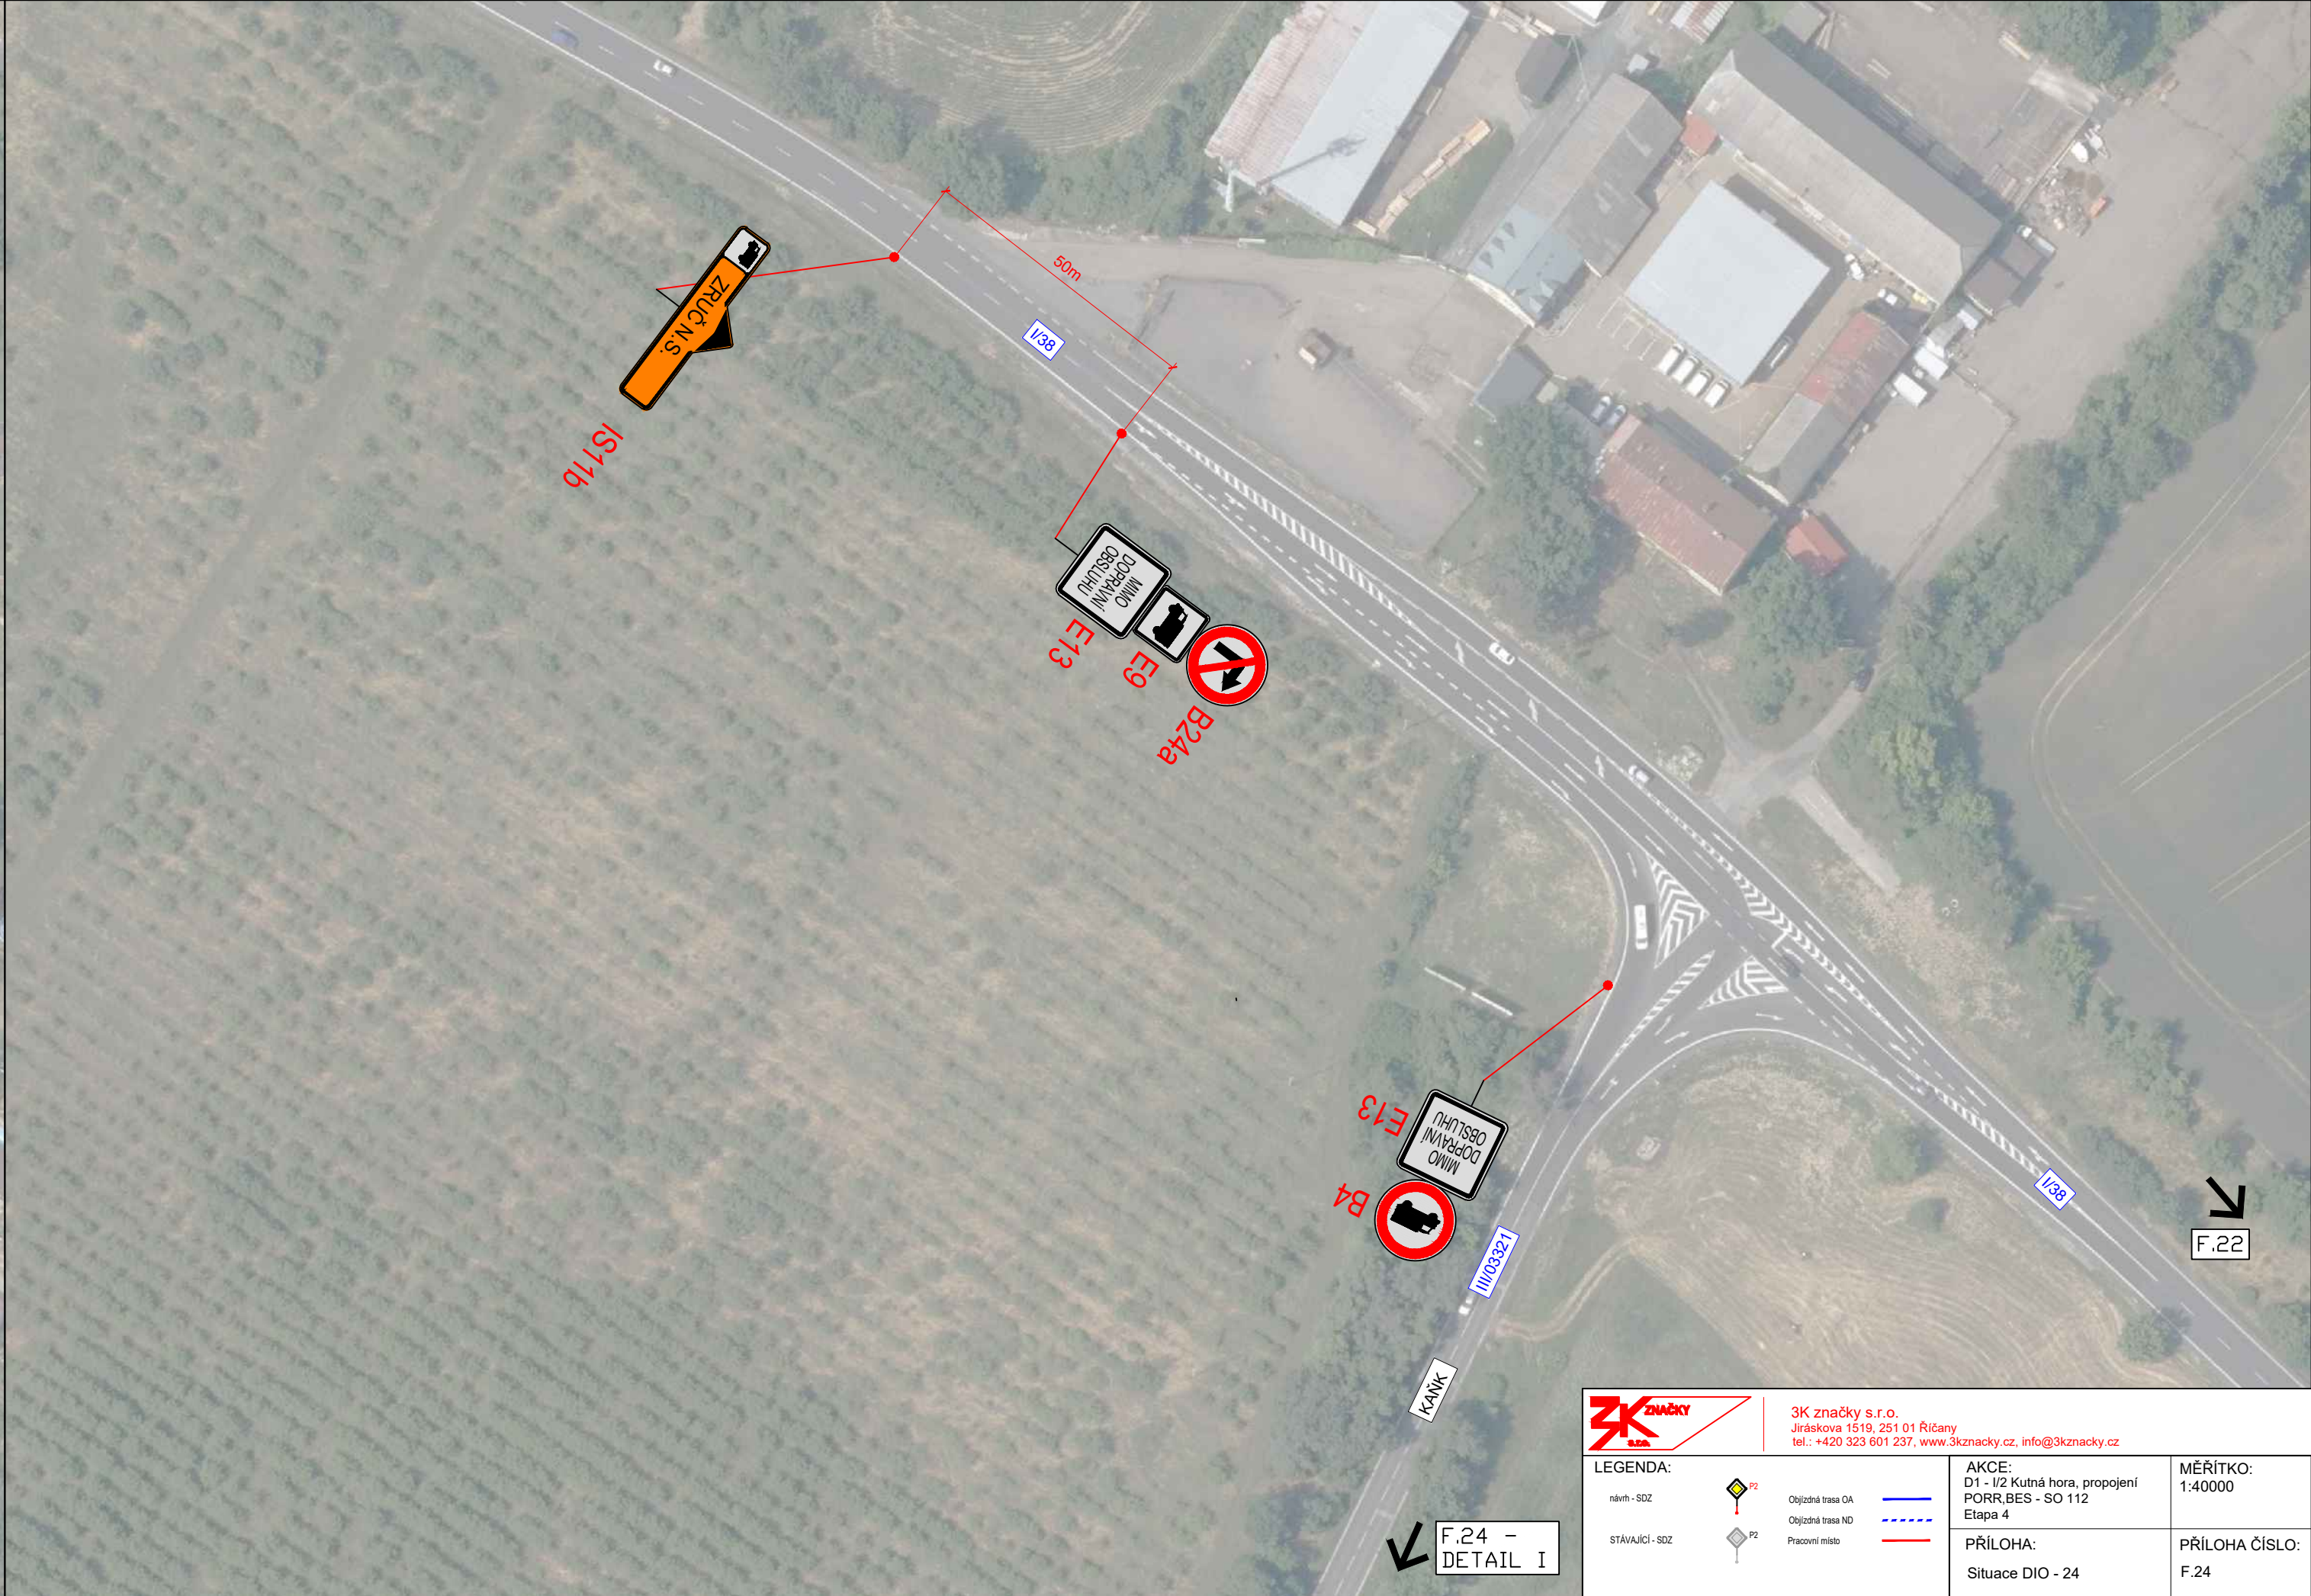

3K ZNAČKY Jiráskova 1519, 251 01 Říčany tel.: +420 323 601 237, www.3kznacky.cz, info@3kznacky.cz	
LEGENDA:	AKCE: D1 - I/2 Kutná hora, propojení PORR.BES - SO 112 Etapa 4
návrh - SDZ	Objízdná trasa OA
STÁVAJÍCÍ - SDZ	Objízdná trasa ND
	Pracovní místo
PŘÍLOHA: Situace DIO - 24	
MĚŘÍTKO: 1:40000	
PŘÍLOHA ČÍSLO: F.24	