

Číslo zprávy:

Veřejná zakázka malého rozsahu
zadání mimo režim zákona č. 134/2016 Sb., o zadávání veřejných zakázek
**Čáslav – nový přechod v ul. Žacká, stavební úprava přechodu v ul. Jeníkovská
a nová podélná stání v ul. Dusíkova**
Zahájení zadávacího řízení

Předkládá: Martin Horský, místostarosta

Návrh na usnesení:

Rada města Čáslavi

- 1) schvaluje zahájení zadávacího řízení na veřejnou zakázku malého rozsahu „Čáslav – nový přechod v ul. Žacká, stavební úprava přechodu v ul. Jeníkovská a nová podélná stání v ul. Dusíkova“ formou uzavřené (v případě schválení výjimky bude nahrazeno slovem „otevřené“) výzvy dle směrnice S-02, která upravuje postup při pořízování zboží, služeb a prací požadovaných mimo režim zákona č. 134/2016 Sb., o zadávání veřejných zakázek,
- 2) schvaluje, aby v rámci zadání této veřejné zakázky byly firmy uvedené v důvodové zprávě obeslány výzvou k podání nabídky.

Zpracovali:

Bc. Petra Tůmová, vedoucí OI



Důvodová zpráva

Jedná se o veřejnou zakázku na stavební práce, jejímž hlavními předměty je vybudování nového přechodu pro chodce včetně nasvětlení v ul. Žacká, stavební úprava přechodu pro chodce včetně nasvětlení v ul. Jeníkovská a vybudování nového podélného stání v ul. Dusíkova v Čáslavi.

Celková předpokládaná hodnota této zakázky byla stanovena na základě orientačního rozpočtu zpracovaného v rámci této opravy na 2 489 500,00 Kč bez DPH.

Přechod Žacká: 382 700,00 Kč bez DPH

Přechod Jeníkovská: 746 600,00 Kč bez DPH

Podélná stání Dusíkova: 1 360 200,00 Kč bez DPH

Předpokládaný termín realizace této veřejné zakázky je stanoven na období 5-7/2022.

Veřejná zakázka by měla být s ohledem na stanovenou předpokládanou cenu realizována postupem podle vnitřní směrnice S-02, která definuje mj. postup při pořizování stavebních prací mimo režim ZZVZ – formou uzavřené výzvy (**tj. rada města schválí uzavřený okruh minimálně 3 firem, které budou obeslány výzvou k podání nabídky**), pokud Rada města Čáslavi nerozhodne jinak. V tomto případě navrhujeme aplikovat otevřenou výzvu, která se dle směrnice používá u stavebních prací s předpokládanou hodnotou ve výši 2,5 – 6 mil. Kč bez DPH (v tomto případě by opět byly obeslány minimálně 3 firmy a navíc by kompletní zadávací dokumentace byla zveřejněna na profilu zadavatele neomezenému okruhu dodavatelů s tím, že do hodnocení budou přijaty všechny nabídky, které budou v době určené pro podání nabídek řádně doručeny) – o této výjimce musí rozhodnout přímo rada města. Odůvodněním této výjimky je zájem oslovit širší okruh uchazečů; předmětem veřejné zakázky nejsou specializované práce, které by vyžadovali zúžení výběru na konkrétní, předem prověřené uchazeče.

Krytí finančních nákladů je zahrnuto v návrhu rozpočtu 2022 na OdPa 2212 Místní komunikace a 3631 Veřejné osvětlení.

Žádáme tímto radu města o rozhodnutí, zda formou výjimky bude aplikována v rámci zadávání veřejné zakázky otevřená výzva, příp. zda veřejná zakázka bude zadána formou uzavřené výzvy a dále o schválení níže uvedených firem k obeslání výzvou k podání nabídky na tuto veřejnou zakázku malého rozsahu.

Firmy k obeslání:

1. AVE Kolín, s.r.o., IČ 251 48 117, Třídvorská 1051, 280 00 Kolín 5,
2. Konstrukce a dopravní stavby s.r.o., IČ 284 47 085, Zbraslavice 2, 285 21 Zbraslavice, (doručovací adresa – Chotusická 1121, 286 01 Čáslav),
3. SWIETELSKY stavební s.r.o., IČ 480 35 599, Klejnarská 92, 280 02 Kolín IV.

VÝŠKOVÝ SYSTÉM: Bpv

SOUŘADNICOVÝ SYSTÉM: JTSK

INVESTOR: Město Čáslav			KRAJ: Středočeský	PROJEKTANT: Techinfra, s.r.o. Borského 989/1, 152 00 Praha 5 IČ: 059 78 009
AKCE: Čáslav - nový přechod pro chodce v ul. Žacká			OKRES: Kutná Hora	DATUM: duben 2021
OBSAH: KOORDINAČNÍ SITUACE			MĚŘÍTKO: 1:250	DOKUMENTACE: DÚSP
			Č.PŘÍLOHY: C.2	Č.PARÉ:

POZOR:
ZÁKRESY INŽ. SÍTÍ NESLOUŽÍ JAKO VYTYČOVACÍ VÝKRES.
PŘED ZAHÁJENÍM PRACÍ JE NEZBYTNÉ ZAJISTIT JEJICH VYTYČENÍ
A OZNAČENÍ DLE PLATNÝCH PŘEDPISŮ. V OCHRANNÝCH PÁSMECH
INŽ. SÍTÍ JE TŘEBA POSTUPOVAT V SOULADU S VYJÁDRĚNÍMI
JEDNOTLIVÝCH SPRÁVCŮ.



LEGENDA:

PLOCHY:

- NOVÉ CHODNÍKY (ZÁMKOVÁ DLAŽBA ŠEDÁ)
- OBNOVA KRYTU VOZOVKY U OBRUB
- SIGNÁLNÍ A VAROVNÝ PÁS - DLAŽBA ČERVENÁ

OSTATNÍ:


- NOVÉ VODOROVNÉ DOPRAVNÍ ZNAČENÍ
- STÁVAJÍCÍ VODOROVNÉ DOPRAVNÍ ZNAČENÍ
- SILNIČNÍ OBRUBNÍK


INŽENÝRSKÉ SÍTĚ STÁVAJÍCÍ:

- SDĚLOVACÍ KABELY
- KANALIZACE JEDNOTNÁ
- VO - ORIENTAČNÍ ZÁKRES
- NN PODZEMNÍ
- VN PODZEMNÍ
- VODOVOD
- VEŘEJNÉ OSVĚTLENÍ
- NTL PLYNOVOD
- STL PLYNOVOD

INŽENÝRSKÉ SÍTĚ NOVÉ:

- VEŘEJNÉ OSVĚTLENÍ

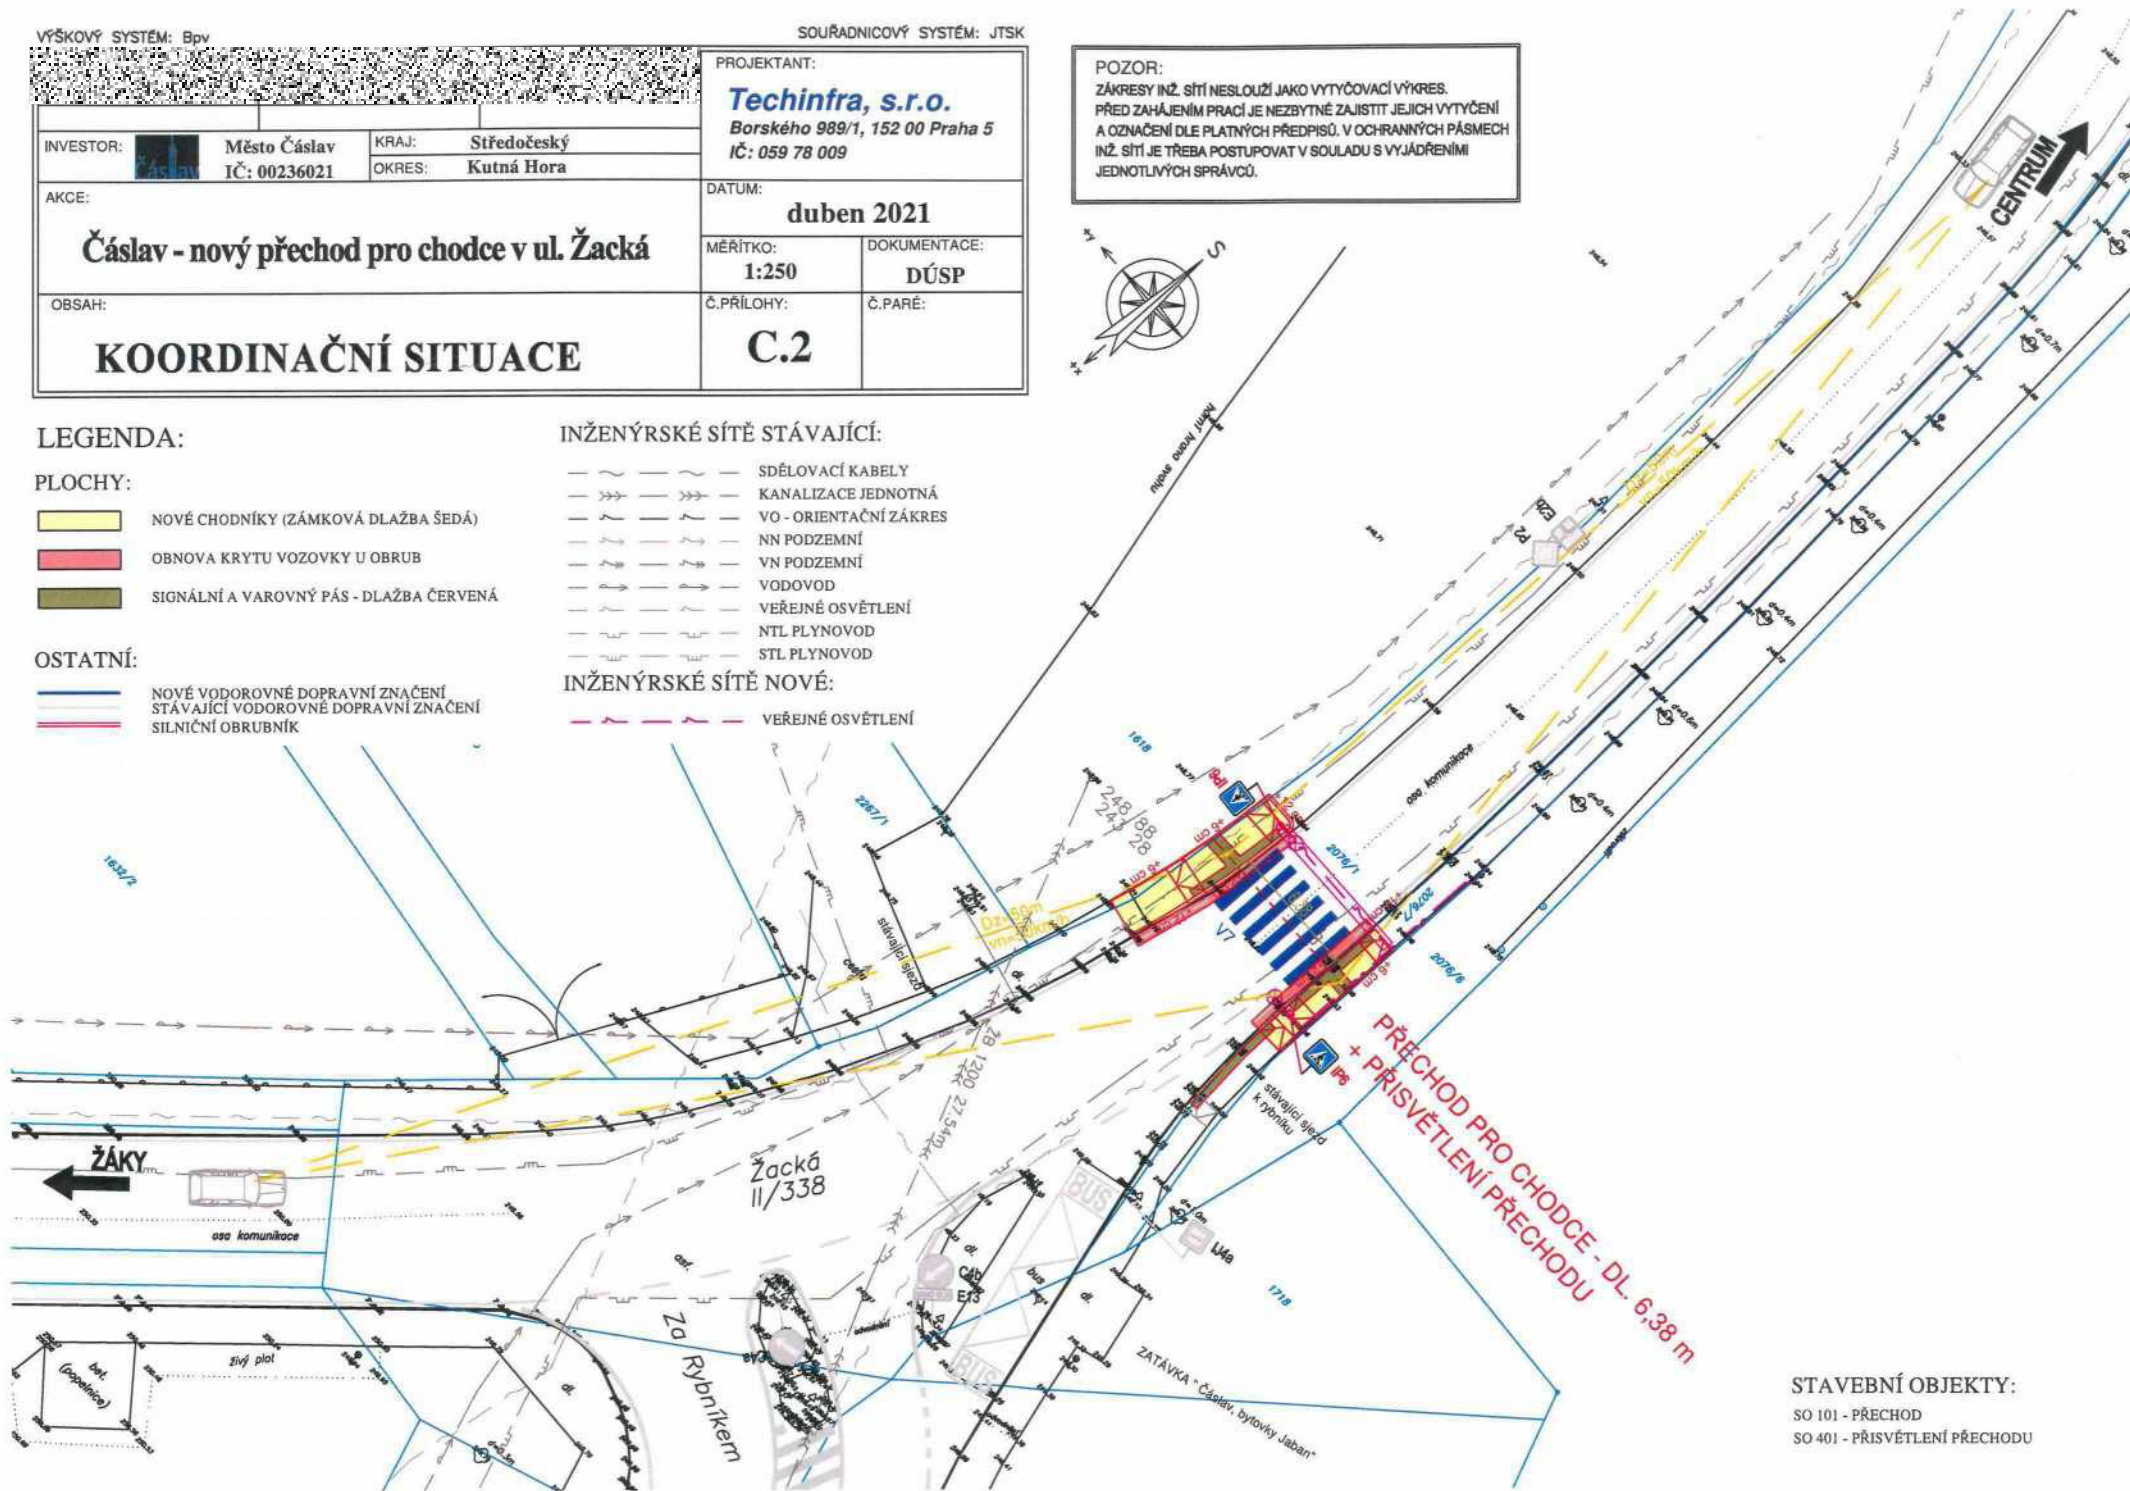

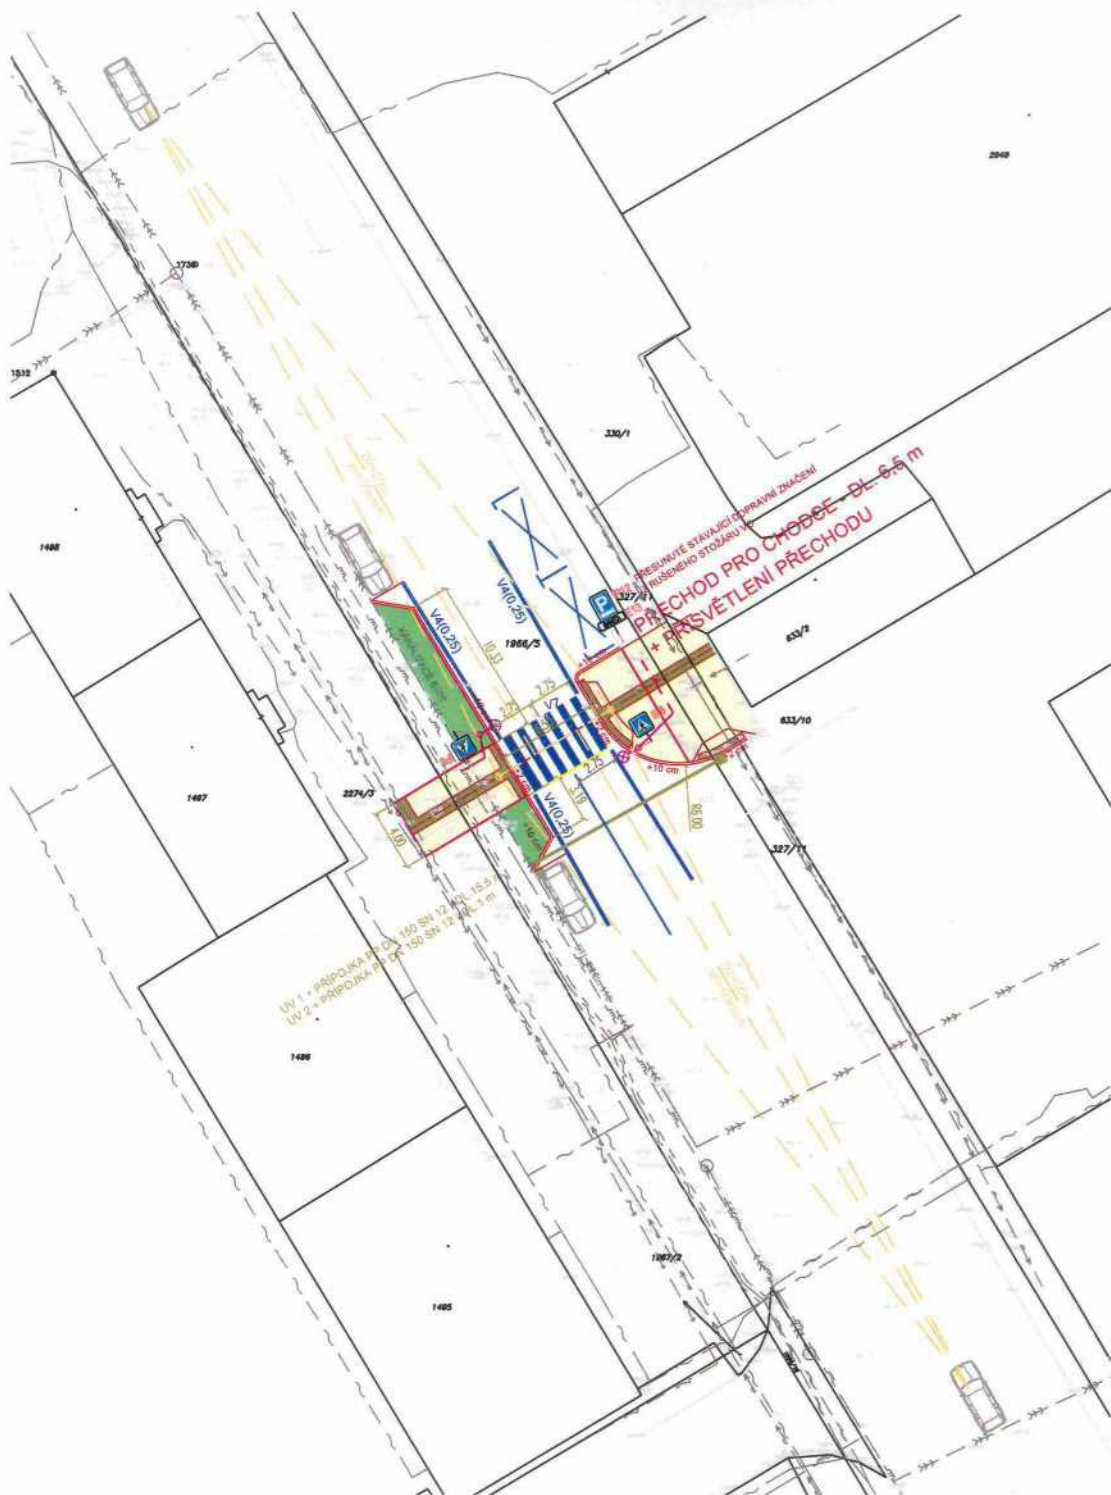

LEGENDA:

PLOCHY:

- NOVÉ CHODNÍKY (ZÁMKOVÁ DLAŽBA ŠEDÁ TL. 6 cm)
- VAROVNÝ PÁS (U SNÍŽENÉ OBRUBY) - ZÁMKOVÁ DL. ČERVENÁ PRO NEVIDOMÉ
- ZELEN - TRAVNATÁ PLOCHA

INŽENÝRSKÉ SÍTĚ STÁVAJÍCÍ:

- SDĚLOVACÍ KABELY
- KANALIZACE JEDNOTNÁ
- NN PODZEMNÍ
- VN PODZEMNÍ
- VODOVOD
- VEŘEJNÉ OSVĚTLENÍ
- STL PLYNOVOD

INŽENÝRSKÉ SÍTĚ NOVÉ:

- VEŘEJNÉ OSVĚTLENÍ
- PŘÍPOJKA PP DN 150 OD UL. VPUSTI

OSTATNÍ:

- ROZHLEDOVÉ POMĚRY



POZOR:
ZÁKRESY INŽ. SÍTĚ NESLOUŽÍ JAKO VYTYČOVACÍ VÝKRES.
PŘED ZAHÁJENÍM PRACÍ JE NEZBYTNÉ ZAJISTIT JEJICH VYTYČENÍ
A OZNAČENÍ DLE PLATNÝCH PŘEDPISŮ. V OCHRANNÝCH PÁSMECH
INŽ. SÍTĚ JE TŘEBA POSTUPOVAT V SOULADU S VYJÁDRĚNÍMI
JEDNOTLIVÝCH SPRÁVCŮ.

SOUŘADNÝ SYSTÉM: JTSK
VÝŠKOVÝ SYSTÉM: Bpv

INVESTOR: Město Čáslav IČ: 00236021		KRAJ: Středočeský OKRES: Kutná Hora		PROJEKTANT: Techinfra, s.r.o. Borského 989/1, 152 00 Praha 5 IČ: 059 78 009	
		AKCE: Stavební úprava přechodu u nemocnice, Čáslav, ul. Jeníkovská		DATUM: duben 2021	
OBSAH: KOORDINAČNÍ SITUACE		STUP. DOK.: DÚSP		MĚŘÍTKO: 1:300	
		Č.PŘÍLOHY: C.2		Č.PARÉ:	


LEGENDA:

PLOCHY:

- NOVÉ CHODNÍKY (ZÁMKOVÁ DLAŽBA ŠEDÁ)
- NOVÁ PARKOVACÍ STÁNÍ
- SIGNÁLNÍ A VAROVNÝ PÁS - DLAŽBA ČERVENÁ
- OBNOVA KONSTRUKCE VOZOVKY U OBRUB STÁVAJÍCÍ VDZ

INŽENÝRSKÉ SÍTĚ STÁVAJÍCÍ:

- SDĚLOVACÍ KABELY
- KANALIZACE JEDNOTNÁ
- NN PODZEMNÍ
- VN PODZEMNÍ
- VODOVOD
- VEŘEJNÉ OSVĚTLENÍ
- STL PLYNOVOD

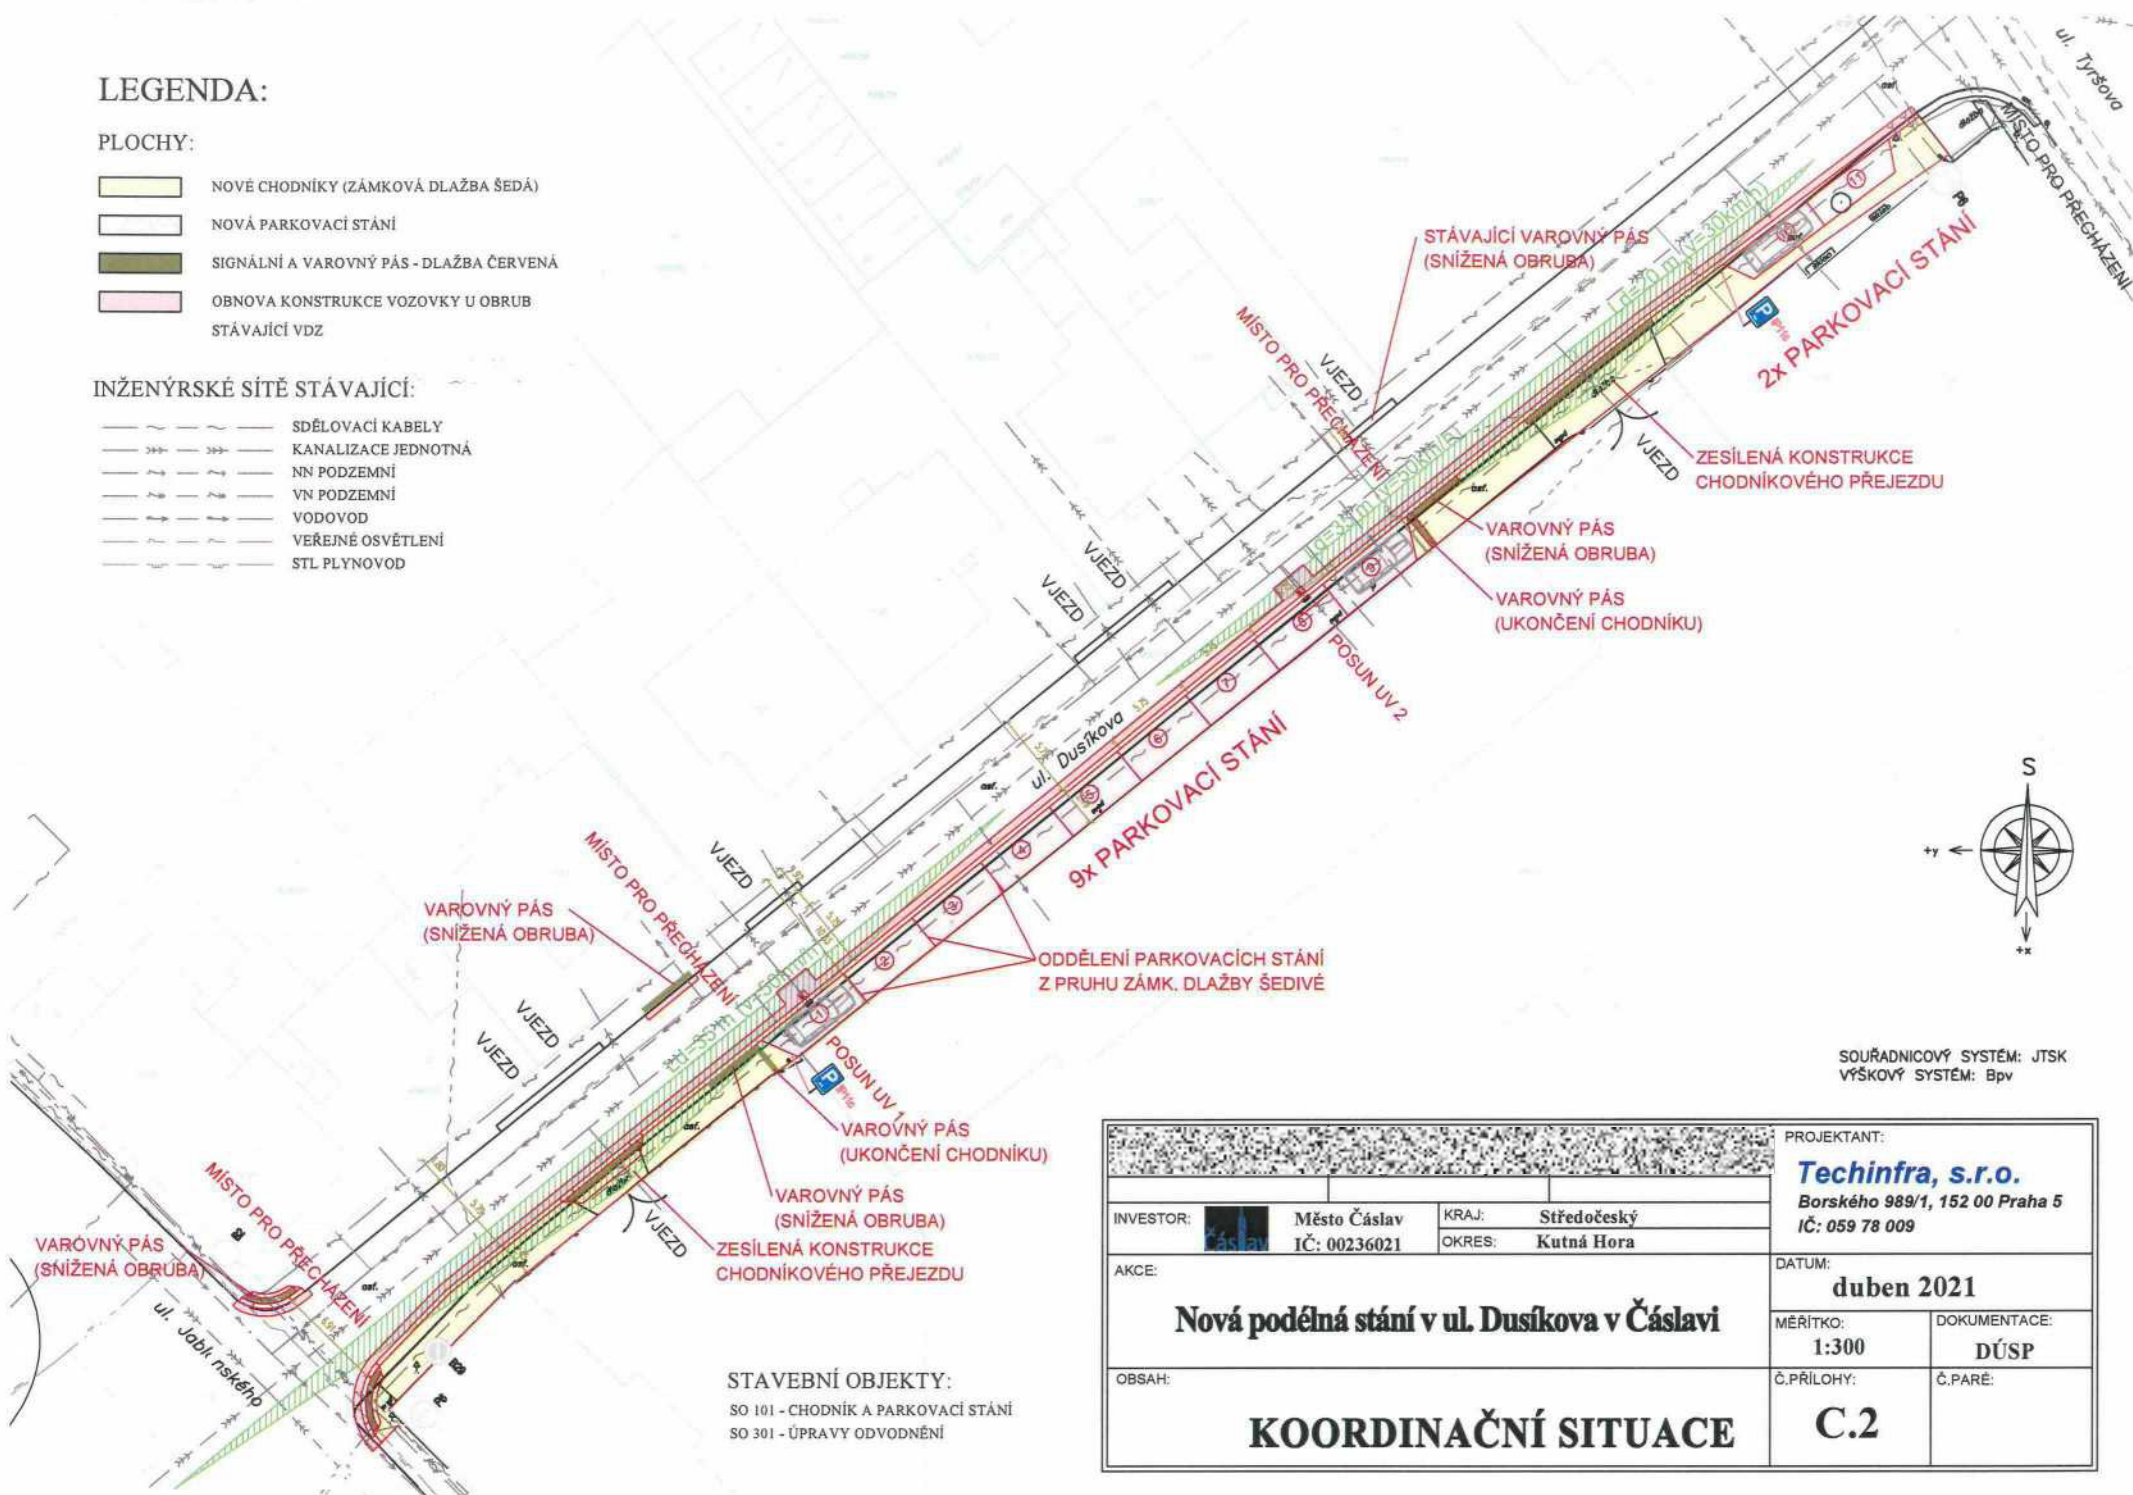

SOUŘADNICOVÝ SYSTÉM: JTSK
VÝŠKOVÝ SYSTÉM: Bpv

STAVEBNÍ OBJEKTY:
SO 101 - CHODNÍK A PARKOVACÍ STÁNÍ
SO 301 - ÚPRAVY ODVODNĚNÍ

INVESTOR: Město Čáslav IČ: 00236021		KRAJ: Středočeský OKRES: Kutná Hora		PROJEKTANT: Techinfra, s.r.o. Borského 989/1, 152 00 Praha 5 IČ: 059 78 009	
AKCE:		Nová podélná stání v ul. Dusíkova v Čáslavi		DATUM: duben 2021	
Nová podélná stání v ul. Dusíkova v Čáslavi				MĚRÍTKO: 1:300	DOKUMENTACE: DÚSP
		OBSAH:		Č.PŘÍLOHY:	Č.PARÉ:
KOORDINAČNÍ SITUACE				C.2	