



MĚSTSKÝ ÚŘAD KUTNÁ HORA
Havlíčkovo náměstí 552/1, 284 01 Kutná Hora, IČ: 00236195
odbor dopravy a silničního hospodářství
sídlo odboru: Radnická 178, Kutná Hora
tel.: 327 710 111*, ID DS: b65bfx3, mu.kutnahora.cz

SPIS. ZN.: MKH/045436/2023/07
Č.J.: MKH/055497/2023
VYŘIZUJE: Kateřina Křížová
TEL.: 327 710 303
E-MAIL: podatelna@kutnahora.cz
3K značky s.r.o.
Jiráskova 1519
251 01 Říčany
DATUM: 2.5.2023

ROZHODNUTÍ POVOLENÍ UZAVÍRKY

Výroková část:

Městský úřad Kutná Hora, odbor dopravy a silničního hospodářství, jako silniční správní úřad příslušný podle § 40 odst. 4 písm. a) zákona č. 13/1997 Sb., o pozemních komunikacích, ve znění pozdějších předpisů (dále jen "zákon o pozemních komunikacích") ve správním řízení přezkoumal žádost o povolení uzavírky, kterou dne 5.4.2023 podala společnost

3K značky s.r.o., IČO 25056271, Jiráskova 1519, 251 01 Říčany

(dále jen "žadatel"), a na základě tohoto přezkoumání a projednání podle § 24 odst. 2 zákona o pozemních komunikacích a § 39 odst. 4 vyhlášky č. 104/1997 Sb., kterou se provádí zákon o pozemních komunikacích, ve znění pozdějších předpisů

I. P O V O L U J E

úplnou uzavírku **silnice č. III/33716** v místě mostu ev. č. 33716-1 v obci Perštejnec

- doba trvání uzavírky: **od 9.5.2023 do 15.11.2023** (na dobu nezbytnou pro provedení stavebních prací)
- důvod uzavírky: provádění stavby: III/33716, Perštejnec - most ev. č. 33716-1
- opatření ve vedení linkové osobní dopravy: Dopravní obslužnost je zajišťována linkami č. 786 Kutná Hora – Červené Janovice - Paběnice

II. N A Ř I Z U J E

objížd'ku v návaznosti na uzavírku uvedenou v bodě I. výroku tohoto rozhodnutí se stanovenou objížd'nou trasou:

křižovatka III/33716 x II/337 směr Křesetice, dále křižovatka II/337 x III/33713, křižovatka III/33713 x II/126 směr Kutná Hora, křižovatka II/126 x III/33716 – obousměrná

Objížd'ná trasa pro BUS: Školní spoje linky 786 budou vedeny ze zastávky „Kutná Hora, Karlov, Na Rovinách“ vpravo po II/126 – vpravo III/33716 – vpravo AO – vlevo III/33716 a dále po své pravidelné trase. V opačném směru vedeny toutéž trasou.

Pro uzavírku se stanovují tyto podmínky:

1. Dopravní značení: podle stanovení přechodné úpravy provozu vydané Městským úřadem Kutná Hora, odborem dopravy a silničního hospodářství dne 28.4.2023, spis.zn.: MKH/045436/2023/02 (č.j. MKH/054946/2023) a podle stanovení přechodné úpravy provozu vydané Městským úřadem Čáslav, Oborem dopravy dne 24.4.2023, spis. zn. 4330/2023 (č.j. MěÚ/21985/2023/DOP) na základě

vyjádření Policie ČR, KŘ Policie Středočeského kraje, DI Kutná Hora ze dne 17.4.2023, č.j.: KRPS-91646-4/ČJ-2023-010506-ZZ.

2. Pracovník odpovědný za organizování a zabezpečení akce: Ing. Luboš Kejík, tel.: 702 148 193.
3. Instalaci a potřebnou manipulaci s dopravním značením bude zajišťovat žadatel na vlastní náklady podle návrhu schváleného KŘ Policie Středočeského kraje, DI Kutná Hora.
4. Bude zachována bezpečná průjezdnost všech objízdných tras autobusových linek po celou dobu trvání uzavírky.
5. Na začátku uzavírky bude umístěna orientační tabule s uvedením dat zahájení a ukončení uzavírky, včetně názvu a sídla žadatele.
6. Orgány KŘ Policie Středočeského kraje, DI Kutná Hora mají právo kontroly a určení dalších doplňujících podmínek tohoto rozhodnutí.
7. V průběhu uzavírky bude zhotovitel stavby provádět pravidelnou kontrolu technického stavu silnic a přechodného dopravního značení na silnicích, po kterých byla vedena objízdňá trasa. Případné závady budou neprodleně odstraněny.
8. V průběhu uzavírky musí být v maximální míře zohledněna potřeba zajištění dopravní obsluhy přilehlých nemovitostí v nejbližším okolí staveniště.
9. O zahájení a ukončení úplné uzavírky, jakož i o chystaných dopravních opatřeních, bude žadatel v místě obvyklým a prokazatelným způsobem s předstihem informovat vlastníky a uživatele uzavírkou dotčených sousedních nemovitostí.
10. Nebude překročen stanovený termín uzavírky. O přesném termínu zahájení úplné uzavírky úseku silnice č. III/33716 a dalších změnách musí žadatel informovat příslušné orgány Policie ČR, složky záchranného integrovaného systému, dotčenou obec, Městský úřad, odbor dopravy a silničního hospodářství a IDSK.
11. Žadatel vhodnými technickými opatřeními zabezpečí, aby v rámci doby trvání uzavírky byl umožněn přístup k sousedním nemovitostem.
12. Nikdo nemá nárok na náhradu případných ztrát, jež mu vzniknou v důsledku uzavírky nebo objíždky, podle ust. § 24 odst. 1 zákona o pozemních komunikacích.
13. Městský úřad Kutná Hora, odbor dopravy a silničního hospodářství si vyhrazuje právo tyto podmínky pozměnit nebo doplnit, bude-li to vyžadovat veřejný zájem.

Účastníci řízení, na něž se vztahuje rozhodnutí správního orgánu (§ 27 odst. 1 zákona č. 500/2004 Sb. správní řád – dále jen „správní řád“):

3K značky s.r.o., IČO 25056271, Jiráskova 1519, 251 01 Říčany

Odůvodnění:

Žadatel podal dne 5.4.2023 žádost o povolení uzavírky silnice č. III/33716 z důvodu provádění stavby III/33716, Perštejnec - most ev. č. 33716-1.

Za účastníky řízení silniční správní úřad považuje žadatele a vlastníka, resp. pověřeného správce uzavírkou a objíždkou dotčených komunikací, dále obce, jejichž zastavěného území se dotýká uzavírka nebo objíždňková trasa.

Žadatel k žádosti doložil mimo jiné následující podklady pro rozhodnutí:

- Situaci uzavírky a návrh objízdňné trasy

Silniční správní úřad oznámil zahájení řízení o povolení uzavírky známým účastníkům řízení a dotčeným orgánům. Silniční správní úřad stanovil, že ve lhůtě do 27.4.2023 mohou účastníci řízení uplatnit své námítky a připomínky a dotčené orgány svá stanoviska.

V souladu s § 36 správního řádu bylo silničním správním úřadem oznámeno zahájení správního řízení a účastníci řízení i dotčené orgány vyzvány k uplatnění svých stanovisek a vyjádření k podkladům řízení.

Vyjádření účastníků řízení a dotčených orgánů:

- vyjádření PČR DI Kutná Hora ze dne 17.4.2023, č.j. KRPS-91646-4/ČJ-2023-010506-ZZ;
- vyjádření KSÚS ze dne 11.4.2023, č.j. 3082/23/KSUS/KHT/RYS;
- vyjádření Obce Křesetice ze dne 11.4.2023, č.j. 00195/23;
- vyjádření IDSK ze dne 25.4.2023, zn.: 01755/23/BUS;
- vyjádření Města Kutná Hora, odboru správy majetku, technického oddělení ze dne 18.4.2023, č.j. MKH/045437/2023/MAJ TO KUK

Silniční správní úřad žádost podle § 39 odst. 1 a 2 vyhlášky č. 104/1997 Sb., kterou se provádí zákon o pozemních komunikacích, ve znění pozdějších předpisů posoudil a po projednání podle § 24 odst. 2 písm. a) až c) zákona o pozemních komunikacích a na základě souhlasu příslušného orgánu Policie České republiky podle § 24 zákona o pozemních komunikacích a § 39 odst. 4 a 5 vyhlášky č. 104/1997 Sb., kterou se provádí zákon o pozemních komunikacích, ve znění pozdějších předpisů povolil uzavírku za podmínek stanovených ve výroku tohoto rozhodnutí.

Účastníci řízení - další dotčené osoby (§ 27 odst. 2 správního řádu):

Krajská správa a údržba silnic Středočeského kraje, příspěvková organizace
Obec Křesetice
Město Kutná Hora

Poučení účastníků:

Proti tomuto rozhodnutí lze podat odvolání do 15 dnů ode dne jeho doručení ke Krajskému úřadu Středočeského kraje, odboru dopravy, Zborovská 11, 150 21 Praha 5 podáním u zdejšího správního orgánu. Odvolání proti tomuto rozhodnutí nemá podle § 24 odst. 4 zákona o pozemních komunikacích odkladný účinek.

Odvolání se podává s potřebným počtem stejnopisů tak, aby jeden stejnopis zůstal správnímu orgánu a aby každý účastník dostal jeden stejnopis. Nepodá-li účastník potřebný počet stejnopisů, vyhotoví je správní orgán na náklady účastníka. Odvoláním lze napadnout výrokovou část rozhodnutí, jednotlivý výrok nebo jeho vedlejší ustanovení. Odvolání jen proti odůvodnění rozhodnutí je nepřipustné.

Nedodržení termínů nebo dalších podmínek uvedených v rozhodnutí opravňuje správní orgán zahájit řízení o přestupku s možností uložení pokuty do 500 000 Kč.

Kateřina Křížová
oprávněná úřední osoba

Poplatek:

Správní poplatek podle zákona č. 634/2004 Sb., o správních poplatcích, ve znění pozdějších předpisů se nevyměřuje.

Obdrží:

účastníci (dodejky)

3K značky s.r.o., IDDS: 7qdp9i

Krajská správa a údržba silnic Středočeského kraje, příspěvková organizace, IDDS: a6ejgmx

Obec Křesetice, IDDS: ampbyf5

Město Kutná Hora, odbor správy majetku, technické oddělení

dotčené správní úřady

Krajské ředitelství Policie Středočeského kraje, územní odbor Kutná Hora, Dopravní inspektorát, IDDS: 2dtai5u

Krajský úřad Středočeského kraje, odbor veřejné mobility, oddělení veřejné dopravy, IDDS: keebyyf

Městský úřad Čáslav, odbor dopravy, IDDS: ffnb7e

ostatní

Zdravotnická záchranná služba Středočeského kraje, příspěvková organizace, Oblast Benešov - Kutná


Hora, IDDS: wmjmahj

Hasičský záchranný sbor Středočeského kraje, územní odbor Kutná Hora, IDDS: f3ahpz8

Integrovaná doprava Středočeského kraje, příspěvková organizace, IDDS: pdwrknv


Regionální organizátor pražské integrované dopravy (ROPID), IDDS: ku79q7n

Příloha: situace uzavírky silnice č. III/33716

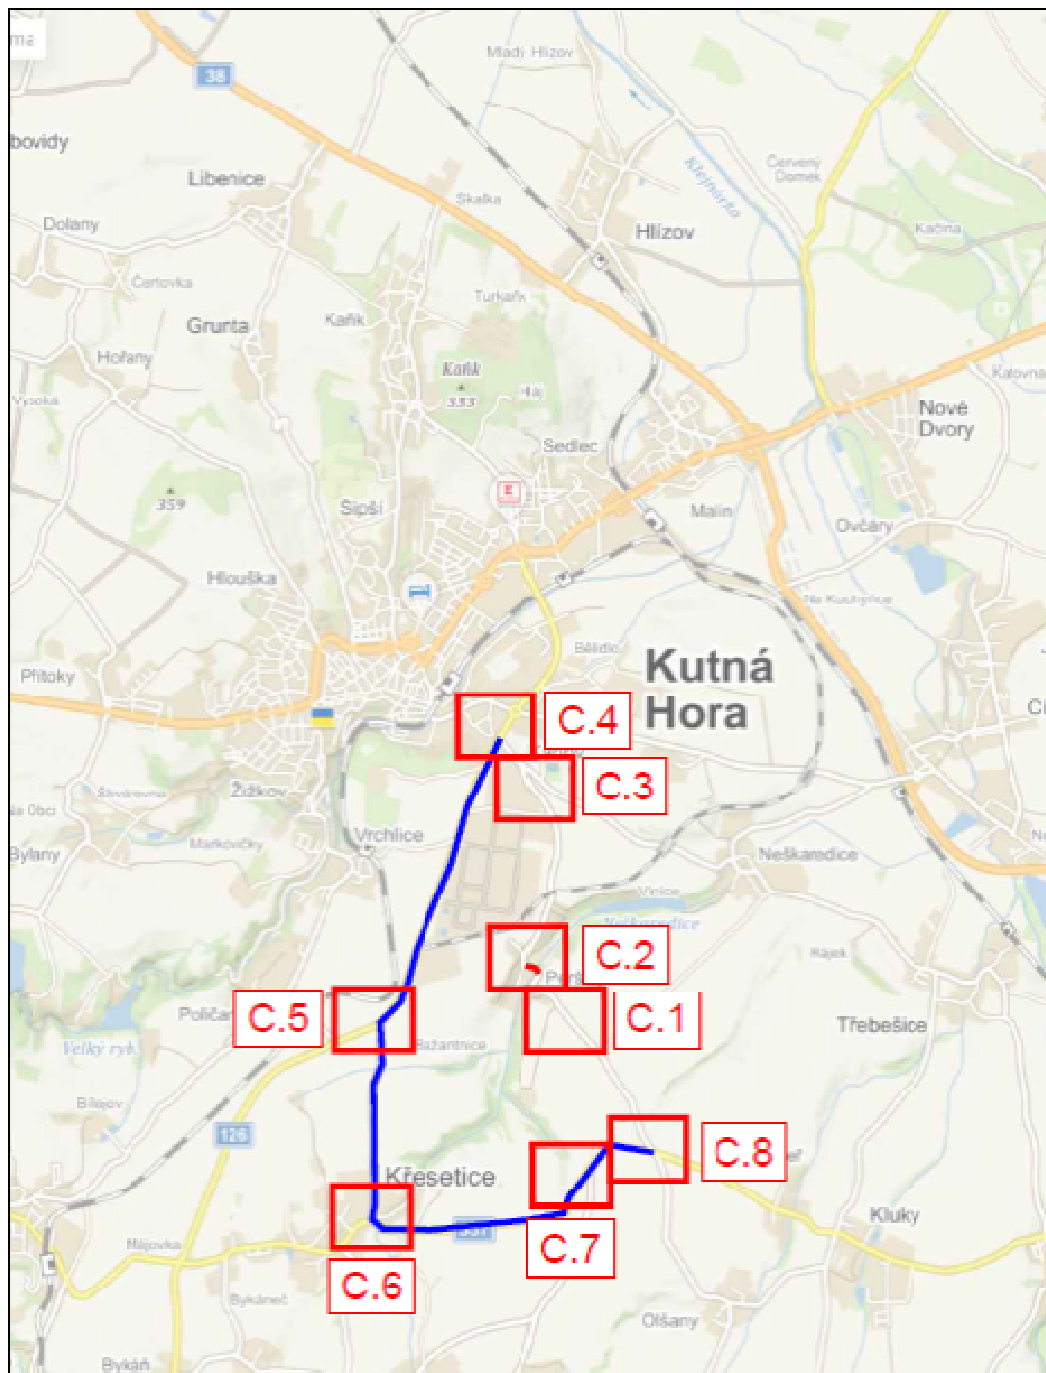



LEGENDA

Plošná značení dopravního značení 
 Okrajová dopravní značení 
 Zábrany 

24. 8. 2023: Souhlasíme s dopravním uspořádáním DIO
 v dopravní značkové situaci z výhledu zpravidla
 obseku železniční zastávky žlc. 72^{na} žlc. 72^{na} žlc. 72^{na}
 odstavky 7. 2. 1. před začátkem práce.

E. J. KRPS-91646 / E J
 2023-010506

por. Zdeněk Žák, DIS.
 315449

POLICIE ČESKÉ REPUBLIKY
 KRAJSKÉ ŘÍDITELSTVÍ POLICIE
 STŘEDOČESKÉHO KRAJE
 ÚJEDNĚNÍ ODDĚL KUTNÁ HORA
 DOPRAVNÍ INSPEKTORÁT
 POŠTOVNÍ SICHŘÁNKA 79
 204 29 KUTNÁ HORA

Schválí:.....

Schválí:.....



SK
s.r.o.

SK značky s.r.o.
 Jihlava 1308, 201 00 Hrádky
 tel. +420 301 501 201, www.skznacky.cz, info@skznacky.cz

VYBRANÁ, Ing. Václav Štáhl	M. BILKOVÁ PRÁVNÍK Ing. Jana Fialová	ŘEŠITEL KRM/ps
TEL. ZNAČKY: 2023/II	SATURN 100002	
NÁZEV: Pernštejnek, oprava mostu	VERZE: 1.100	FORMÁT: 244
PŘÍLOHA: Situace DIO II	STUPEŇ: 004	PŘÍLOHA: 004
	KOM. ČÍSLO:	C.2



LEGENDA

Plošná značení dopravního značení 
 Okrajová dopravní značení 
 Zábrany 

POLICIE ČESKÉ REPUBLIKY
 KRAJSKÉ ŘÍDITELSTVÍ POLICIE
 STŘEDOČESKÉHO KRAJE
 ÚJEDNĚNÍ ODDĚL KUTNÁ HORA
 DOPRAVNÍ INSPEKTORÁT
 POŠTOVNÍ SICHŘÁNKA 79
 204 29 KUTNÁ HORA

E. J. KRPS-91646 / E J
 2023-010506

por. Zdeněk Žák, DIS.
 315449

Schválí:.....

Schválí:.....



SK
s.r.o.

SK značky s.r.o.
 Jihlava 1308, 201 00 Hrádky
 tel. +420 301 501 201, www.skznacky.cz, info@skznacky.cz

VYBRANÁ, Ing. Václav Štáhl	M. BILKOVÁ PRÁVNÍK Ing. Jana Fialová	ŘEŠITEL KRM/ps
TEL. ZNAČKY: 2023/II	SATURN 100002	
NÁZEV: Pernštejnek, oprava mostu	VERZE: 1.100	FORMÁT: 244
PŘÍLOHA: Situace DIO I	STUPEŇ: 004	PŘÍLOHA: 004
	KOM. ČÍSLO:	C.1



LEGENDA

Předstírná vozni dopravní značení
 Stávající dopravní značení
 Zábavní značky

POLICIE ČESKÉ REPUBLIKY
KRAJSKÉ ŘEDITELSTVÍ POLICIE
STŘEDOČESKÉHO KRAJE
ÚZEMNÍ ODBOR KUTNÁ HORA
DOPRAVNÍ INSPEKTORÁT
POŠTOVNÍ SCHránKA 79
294 20 KUTNÁ HORA

E.J..KRPS-91646-4 / E.J.
2023-010506

por. Zdeněk Žák, DIS.
 Schválil: 315 449

Schválil:

Schválil:

ZK značky s.r.o. Jiráskova 101, 271 01 Říčany tel. +420 323 621 231, www.zkznacky.cz, info@zkznacky.cz		VYPRACOVANÉ: Ing. Vladimír Hrabec S. PRŮBĚH PRŮJEKTU: Ing. Jan Vrána KONTROLA: Karel Pátek	
ÚČEL DOKUMENTU: Zpracování		DOKUMENT: 000000	
NÁZEV: Perštejnec, oprava mostu		MĚŘÍTKO: 1:2000	PŘÍLOHA: železnice
PŘÍLOHA: Situace DIO III		STUPĚŇ: 000	PŘÍLOHA: 000000 C.3



LEGENDA

Předstírná vozni dopravní značení
 Stávající dopravní značení
 Zábavní značky

POLICIE ČESKÉ REPUBLIKY
KRAJSKÉ ŘEDITELSTVÍ POLICIE
STŘEDOČESKÉHO KRAJE
ÚZEMNÍ ODBOR KUTNÁ HORA
DOPRAVNÍ INSPEKTORÁT
POŠTOVNÍ SCHránKA 79
294 20 KUTNÁ HORA


E.J..KRPS-91646-4 / E.J.
2023-010506

por. Zdeněk Žák, DIS.
 Schválil: 315 449

Schválil:

Schválil:

ZK značky s.r.o. Jiráskova 101, 271 01 Říčany tel. +420 323 621 231, www.zkznacky.cz, info@zkznacky.cz		VYPRACOVANÉ: Ing. Vladimír Hrabec S. PRŮBĚH PRŮJEKTU: Ing. Jan Vrána KONTROLA: Karel Pátek	
ÚČEL DOKUMENTU: Zpracování		DOKUMENT: 000000	
NÁZEV: Perštejnec, oprava mostu		MĚŘÍTKO: 1:2000	PŘÍLOHA: železnice
PŘÍLOHA: Situace DIO IV		STUPĚŇ: 000	PŘÍLOHA: 000000 C.4

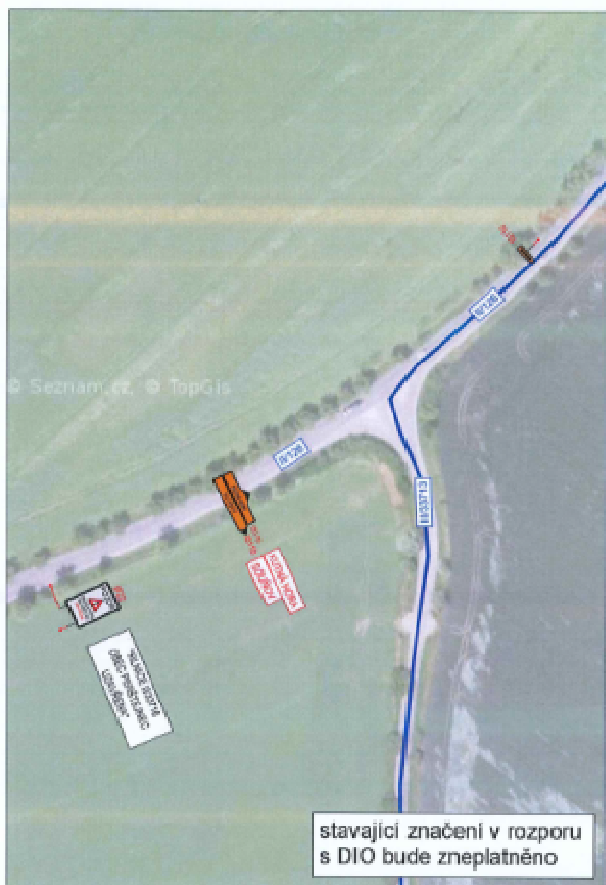

LEGENDA			
Přechodní znak dopravní značky			
Stavící dopravní značky			
Značkové sloupky			
<p>POLICIE ČESKÉ REPUBLIKY KRAJSKÉ ŘEDITELSTVÍ POLICIE STŘEDOČESKÉHO KRAJE ÚZEMNÍ ODBOR KUTNÁ HORA DOPRAVNÍ INSPEKTORÁT POŠTOVNÍ SCHRÁNKA 79 284 29 KUTNÁ HORA</p> <p>Č. J. KRPS-91646-4 / E J 2023-0105 06</p> <p><i>(Signature)</i> por. Zdeněk Žák, DIS. 315 449</p> <p>Schválil: Schválil:</p> <p>Schválil: Schválil:</p>			
<p>3K značky s.r.o. Jankovská 1018, 281 01 Blatná tel. +420 321 601 207, www.3kznacky.cz, info@3kznacky.cz</p>			
VYPRACOVANÉ: Ing. Vladimír Hájek	PL. ŘEŠENÍ PROJEKTU: Ing. Jan Marek	KATEGORIE: K002-ja	
TIPOVÝ ZNAČKOVÝ SYMBOLOVÝ	SKUPINA: K00000		
PRŮMYSL: Perštejnec, oprava mostu	HEMFRID: 1200	FORSEK: 2008	
PRŮMYSL: Situace DIO V	STUPNĚ: 005	PRŮMYSLOVÝ PRŮBĚH: C.5	



LEGENDA			
Přechodní znak dopravní značky			
Stavící dopravní značky			
Značkové sloupky			
<p>POLICIE ČESKÉ REPUBLIKY KRAJSKÉ ŘEDITELSTVÍ POLICIE STŘEDOČESKÉHO KRAJE ÚZEMNÍ ODBOR KUTNÁ HORA DOPRAVNÍ INSPEKTORÁT POŠTOVNÍ SCHRÁNKA 79 284 29 KUTNÁ HORA</p> <p>Č. J. KRPS-91646-4 / E J 2023-0105 06</p> <p><i>(Signature)</i> por. Zdeněk Žák, DIS. 315 449</p> <p>Schválil: Schválil:</p> <p>Schválil: Schválil:</p>			
<p>3K značky s.r.o. Jankovská 1018, 281 01 Blatná tel. +420 321 601 207, www.3kznacky.cz, info@3kznacky.cz</p>			
VYPRACOVANÉ: Ing. Vladimír Hájek	PL. ŘEŠENÍ PROJEKTU: Ing. Jan Marek	KATEGORIE: K002-ja	
TIPOVÝ ZNAČKOVÝ SYMBOLOVÝ	SKUPINA: K00000		
PRŮMYSL: Perštejnec, oprava mostu	HEMFRID: 1200	FORSEK: 2008	
PRŮMYSL: Situace DIO VI	STUPNĚ: 005	PRŮMYSLOVÝ PRŮBĚH: C.6	



LEGENDA

Průběžná svislá dopravní značka
Místní dopravní značka
Obráběcí

**POLICIE ČESKÉ REPUBLIKY
KRAJSKÉ ŘEDITELSTVÍ POLICIE
STŘEDOČESKÉHO KRAJE
ÚZEMNÍ ODBOR KUTNÁ HORA
DOPRAVNÍ INSPEKTORÁT
POŠTOVNÍ SCHRÁNKA 79
284 29 KUTNÁ HORA**


**Č.J. KRPS-91646-41 & J
2023-0105 06**

Zdeněk Žák
por. Zdeněk Žák, DIS.
315 449

Schwäll:..... Schwäll:.....

Schwäll:..... Schwäll:.....

3K značky s.r.o. Adresa: 1510, 231 01 Říčany tel: +420 32633 227, www.3kznacky.cz, info@3kznacky.cz		
VYPRACOVATEL: Ing. Marek Petránek	PL. NÁZEV PRŮBĚŽNÉHO JEDNÁNÍ: Ing. Jaroslav Štáhl	INVESTOR: MŘSÚ p.o.
DOKUMENT: DOPRAVNÍ	DATUM: 11/2023	
AKCE: Perštajnec, oprava mostu	MĚŘÍTKO: 1:2000	FORMÁT: A4
PRŮBĚH: Situace DIO VII	STAVBA: 005	PŘÍLOHA Číslo: C.7

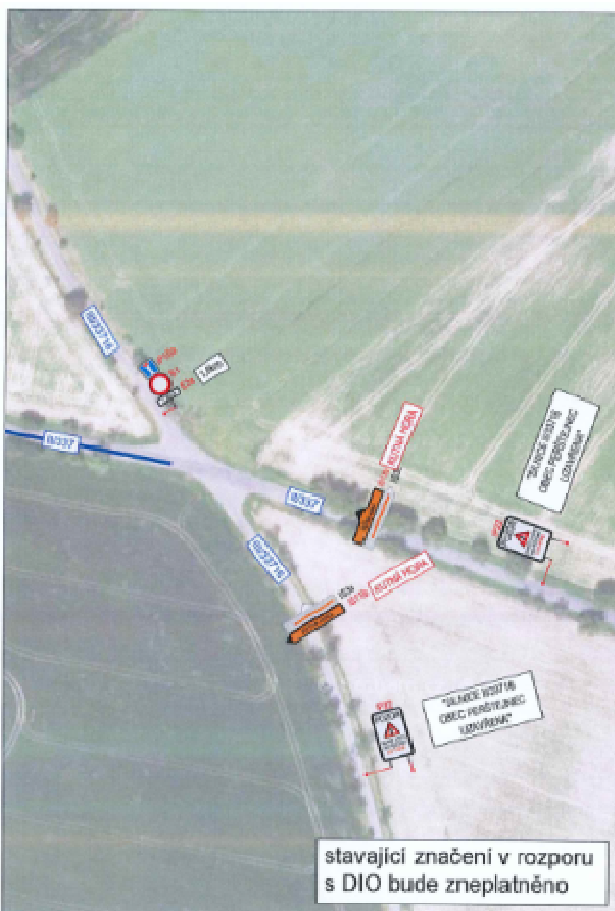

LEGENDA

Průběžná svislá dopravní značka
Místní dopravní značka
Obráběcí

**POLICIE ČESKÉ REPUBLIKY
KRAJSKÉ ŘEDITELSTVÍ POLICIE
STŘEDOČESKÉHO KRAJE
ÚZEMNÍ ODBOR KUTNÁ HORA
DOPRAVNÍ INSPEKTORÁT
POŠTOVNÍ SCHRÁNKA 79
284 29 KUTNÁ HORA**

**Č.J. KRPS-91646-41 & J
2023-0105 06**

Zdeněk Žák
por. Zdeněk Žák, DIS.
315 449

Schwäll:..... Schwäll:.....

Schwäll:..... Schwäll:.....

3K značky s.r.o. Adresa: 1510, 231 01 Říčany tel: +420 32633 227, www.3kznacky.cz, info@3kznacky.cz		
VYPRACOVATEL: Ing. Marek Petránek	PL. NÁZEV PRŮBĚŽNÉHO JEDNÁNÍ: Ing. Jaroslav Štáhl	INVESTOR: MŘSÚ p.o.
DOKUMENT: DOPRAVNÍ	DATUM: 11/2023	
AKCE: Perštajnec, oprava mostu	MĚŘÍTKO: 1:2000	FORMÁT: A4
PRŮBĚH: Situace DIO VIII	STAVBA: 005	PŘÍLOHA Číslo: C.8