


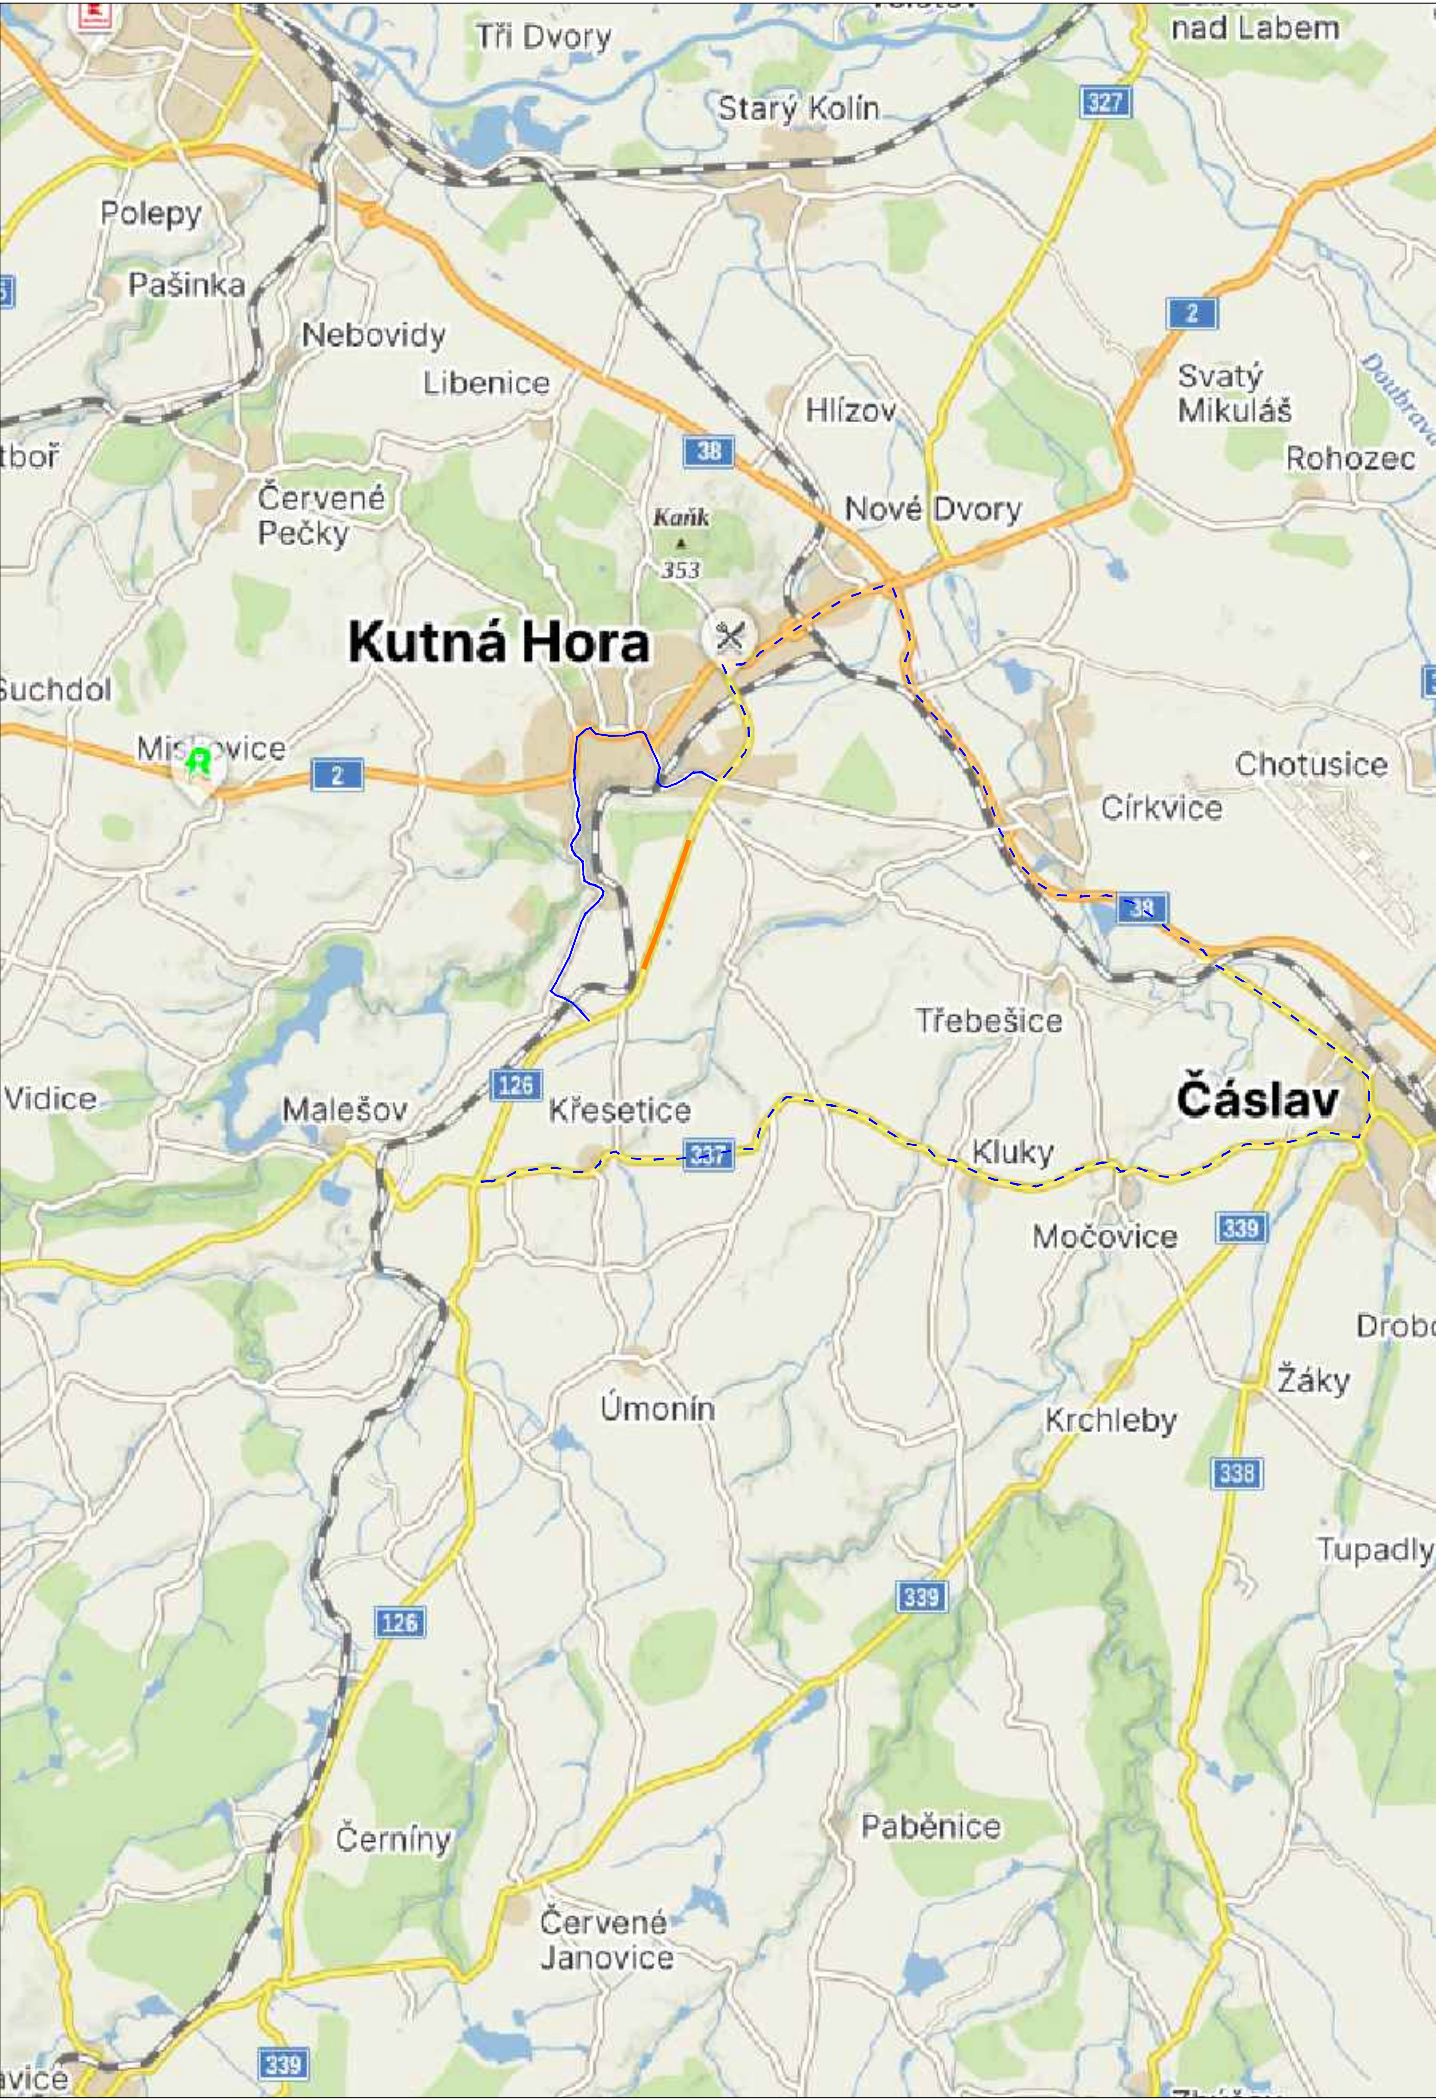

LEGENDA

- návrh - SDZ

STÁVAJÍCÍ - SDZ

 P2

 P2

Objízdna trasa OA

Objízdna trasa ND

Pracovní místo








Schválil:..... Schválil:.....



3K značky s.r.o.
Jiráskova 1519, 251 01 Říčany
tel.: +420 323 601 237, www.3kznacky.cz, info@3kznacky.cz

VYPRACOVAL: Jakub Turoň		HL. INŽENÝR PROJEKTU: Jakub Turoň		INVESTOR: KSÚS p.o.			
ČÍSLO ZAKÁZKY: 2601025		DATUM: 08/2026					
AKCE: D1 - I/2 Kutná hora, propojení PORR,BES - SO 112				MĚŘÍTKO: 1:80000		FORMÁT: 2xA4	
				STUPEŇ: RDS		PŘÍLOHA ČÍSLO:	
PŘÍLOHA: Zájmová mapa - etapa 3				KOPIE ČÍSLO:		A.2	


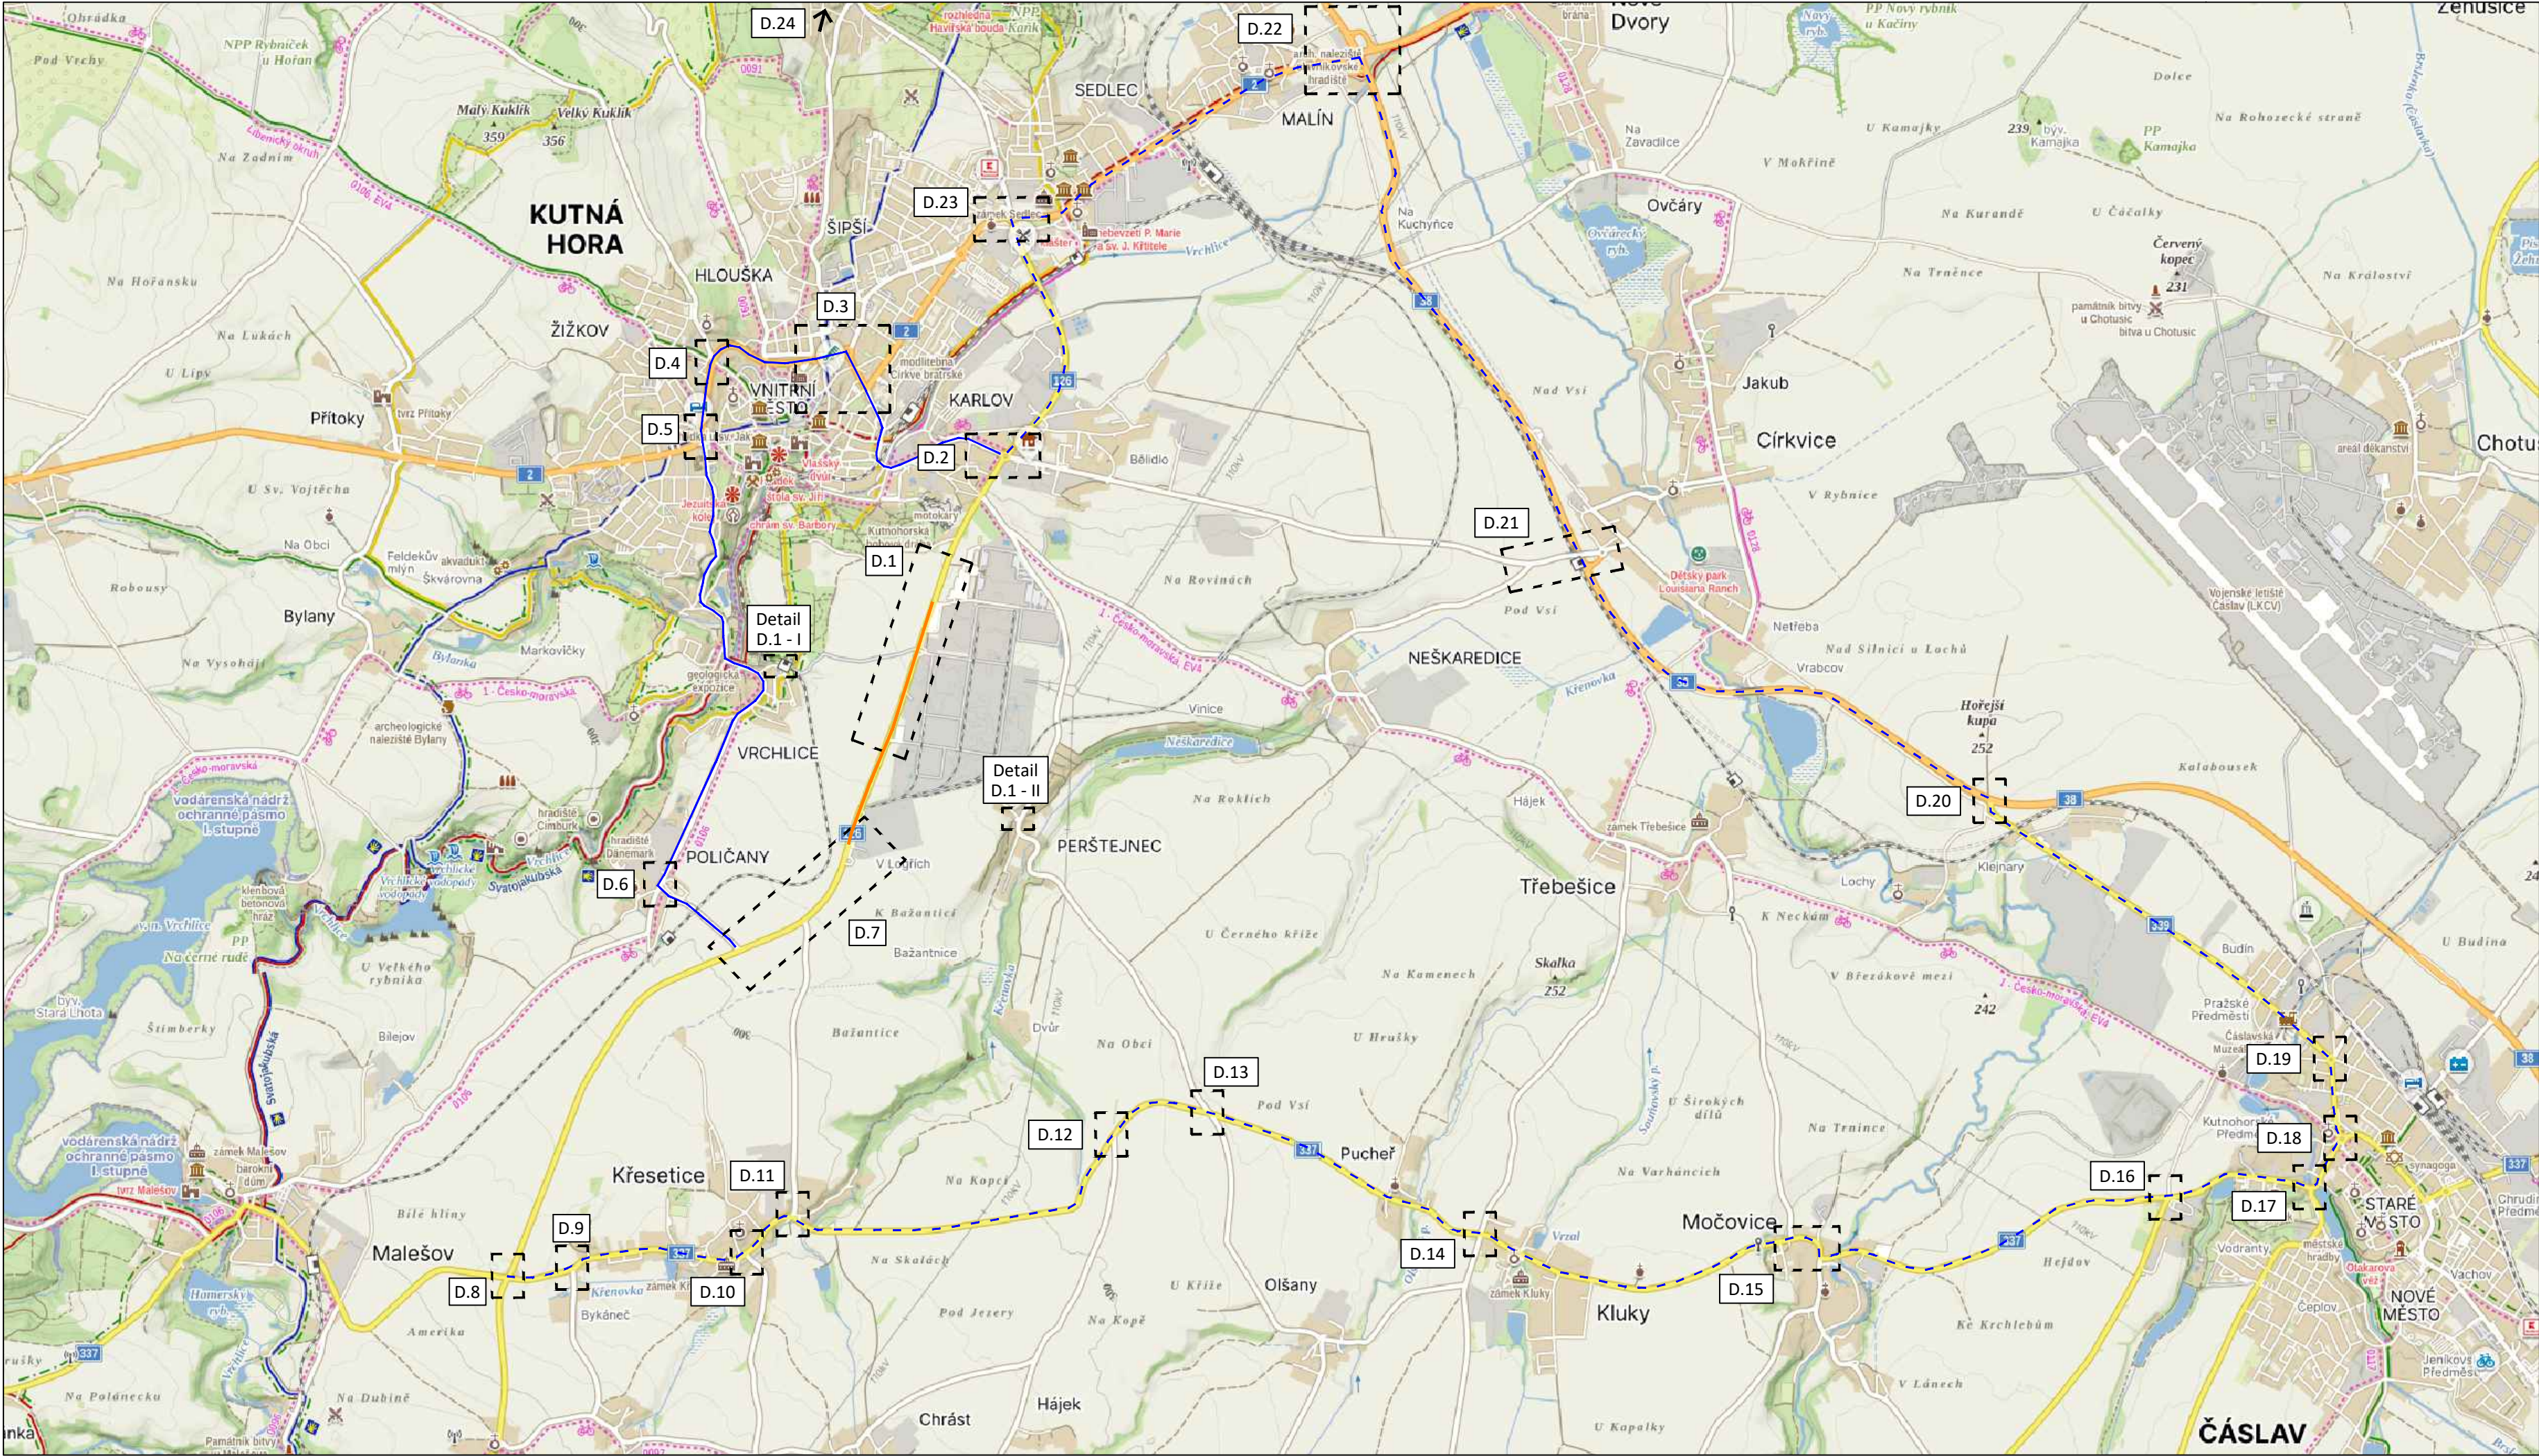


DÉLKA ZÁBORU: 1,2 km
DÉLKA OBJÍZDNÉ TRASY ND: 24 km
DÉLKA OBJÍZDNÉ TRASY OA: 15 km



3K značky s.r.o.
Jiráskova 1519, 251 01 Říčany
tel.: +420 323 601 237, www.3kznacky.cz, info@3kznacky.cz

LEGENDA:

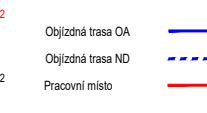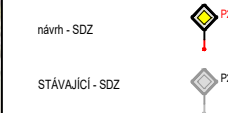


AKCE:
D1 - I/2 Kutná hora, propojení
PORR, BES - SO 112/SO 113
Etapa 3

PŘÍLOHA:
Přehledná mapa - etapa 3


MĚŘÍTKO:
1:40000

PŘÍLOHA ČÍSLO:
B.2



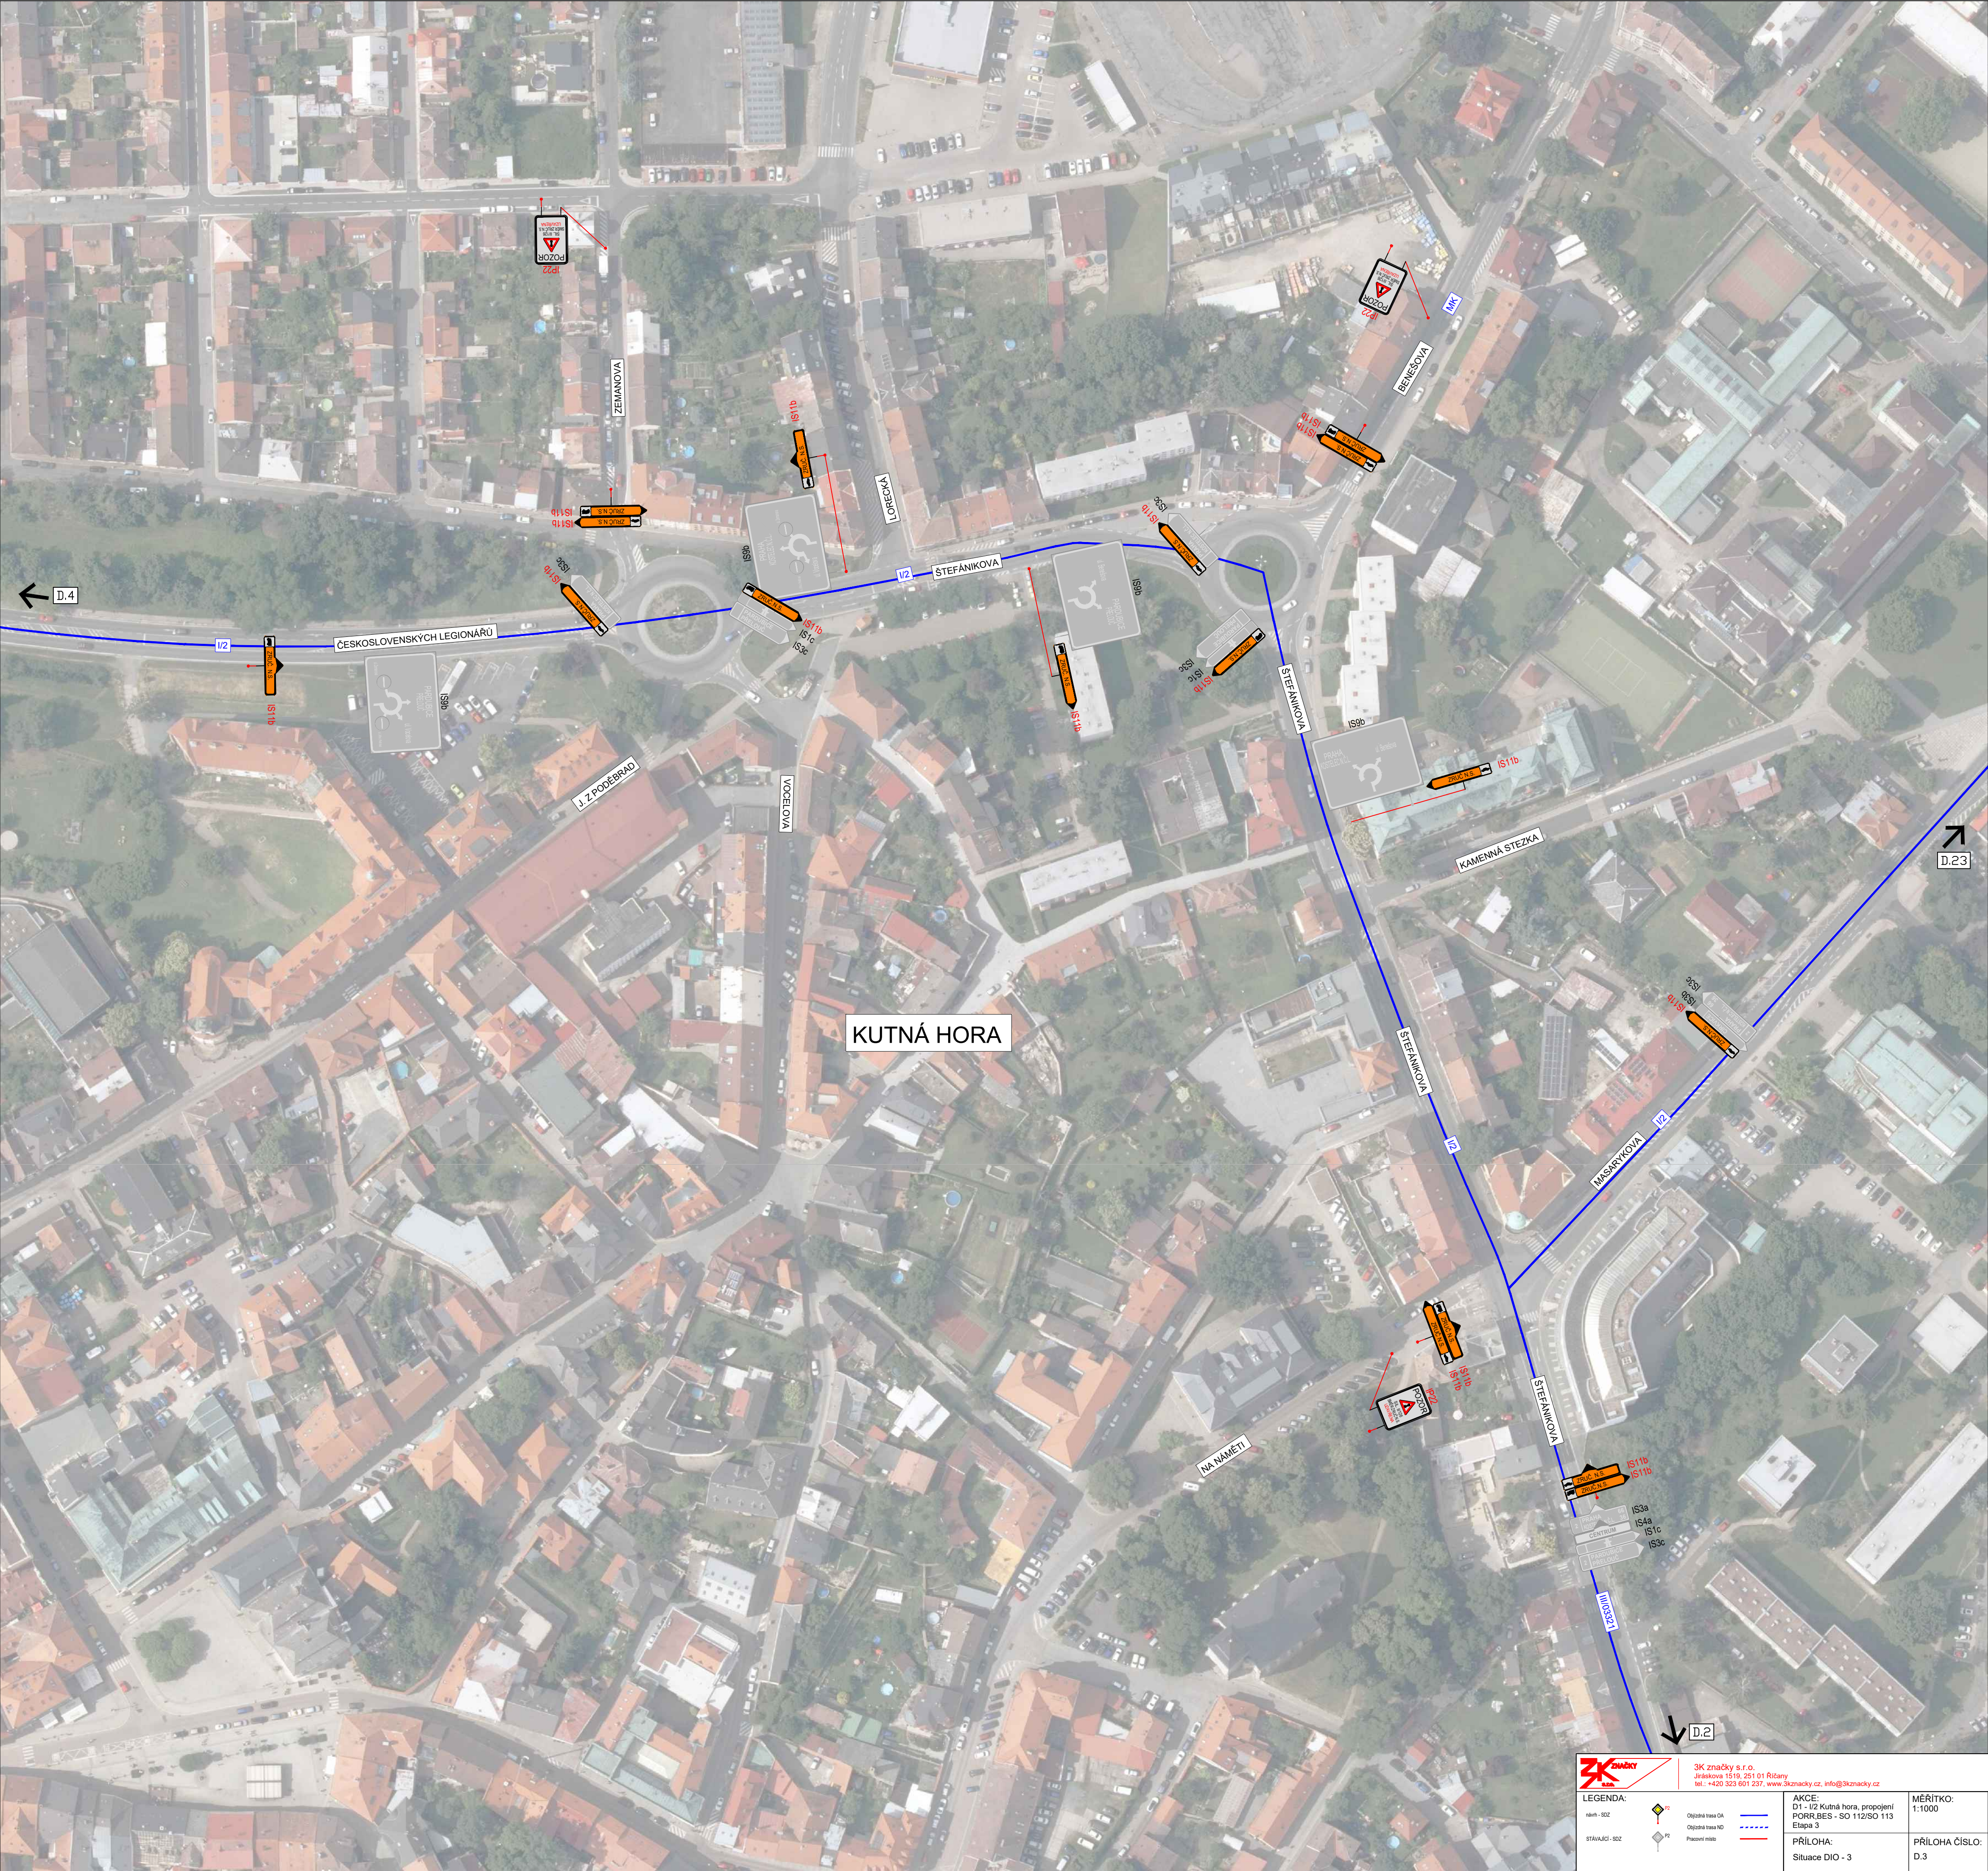

KUTNÁ HORA

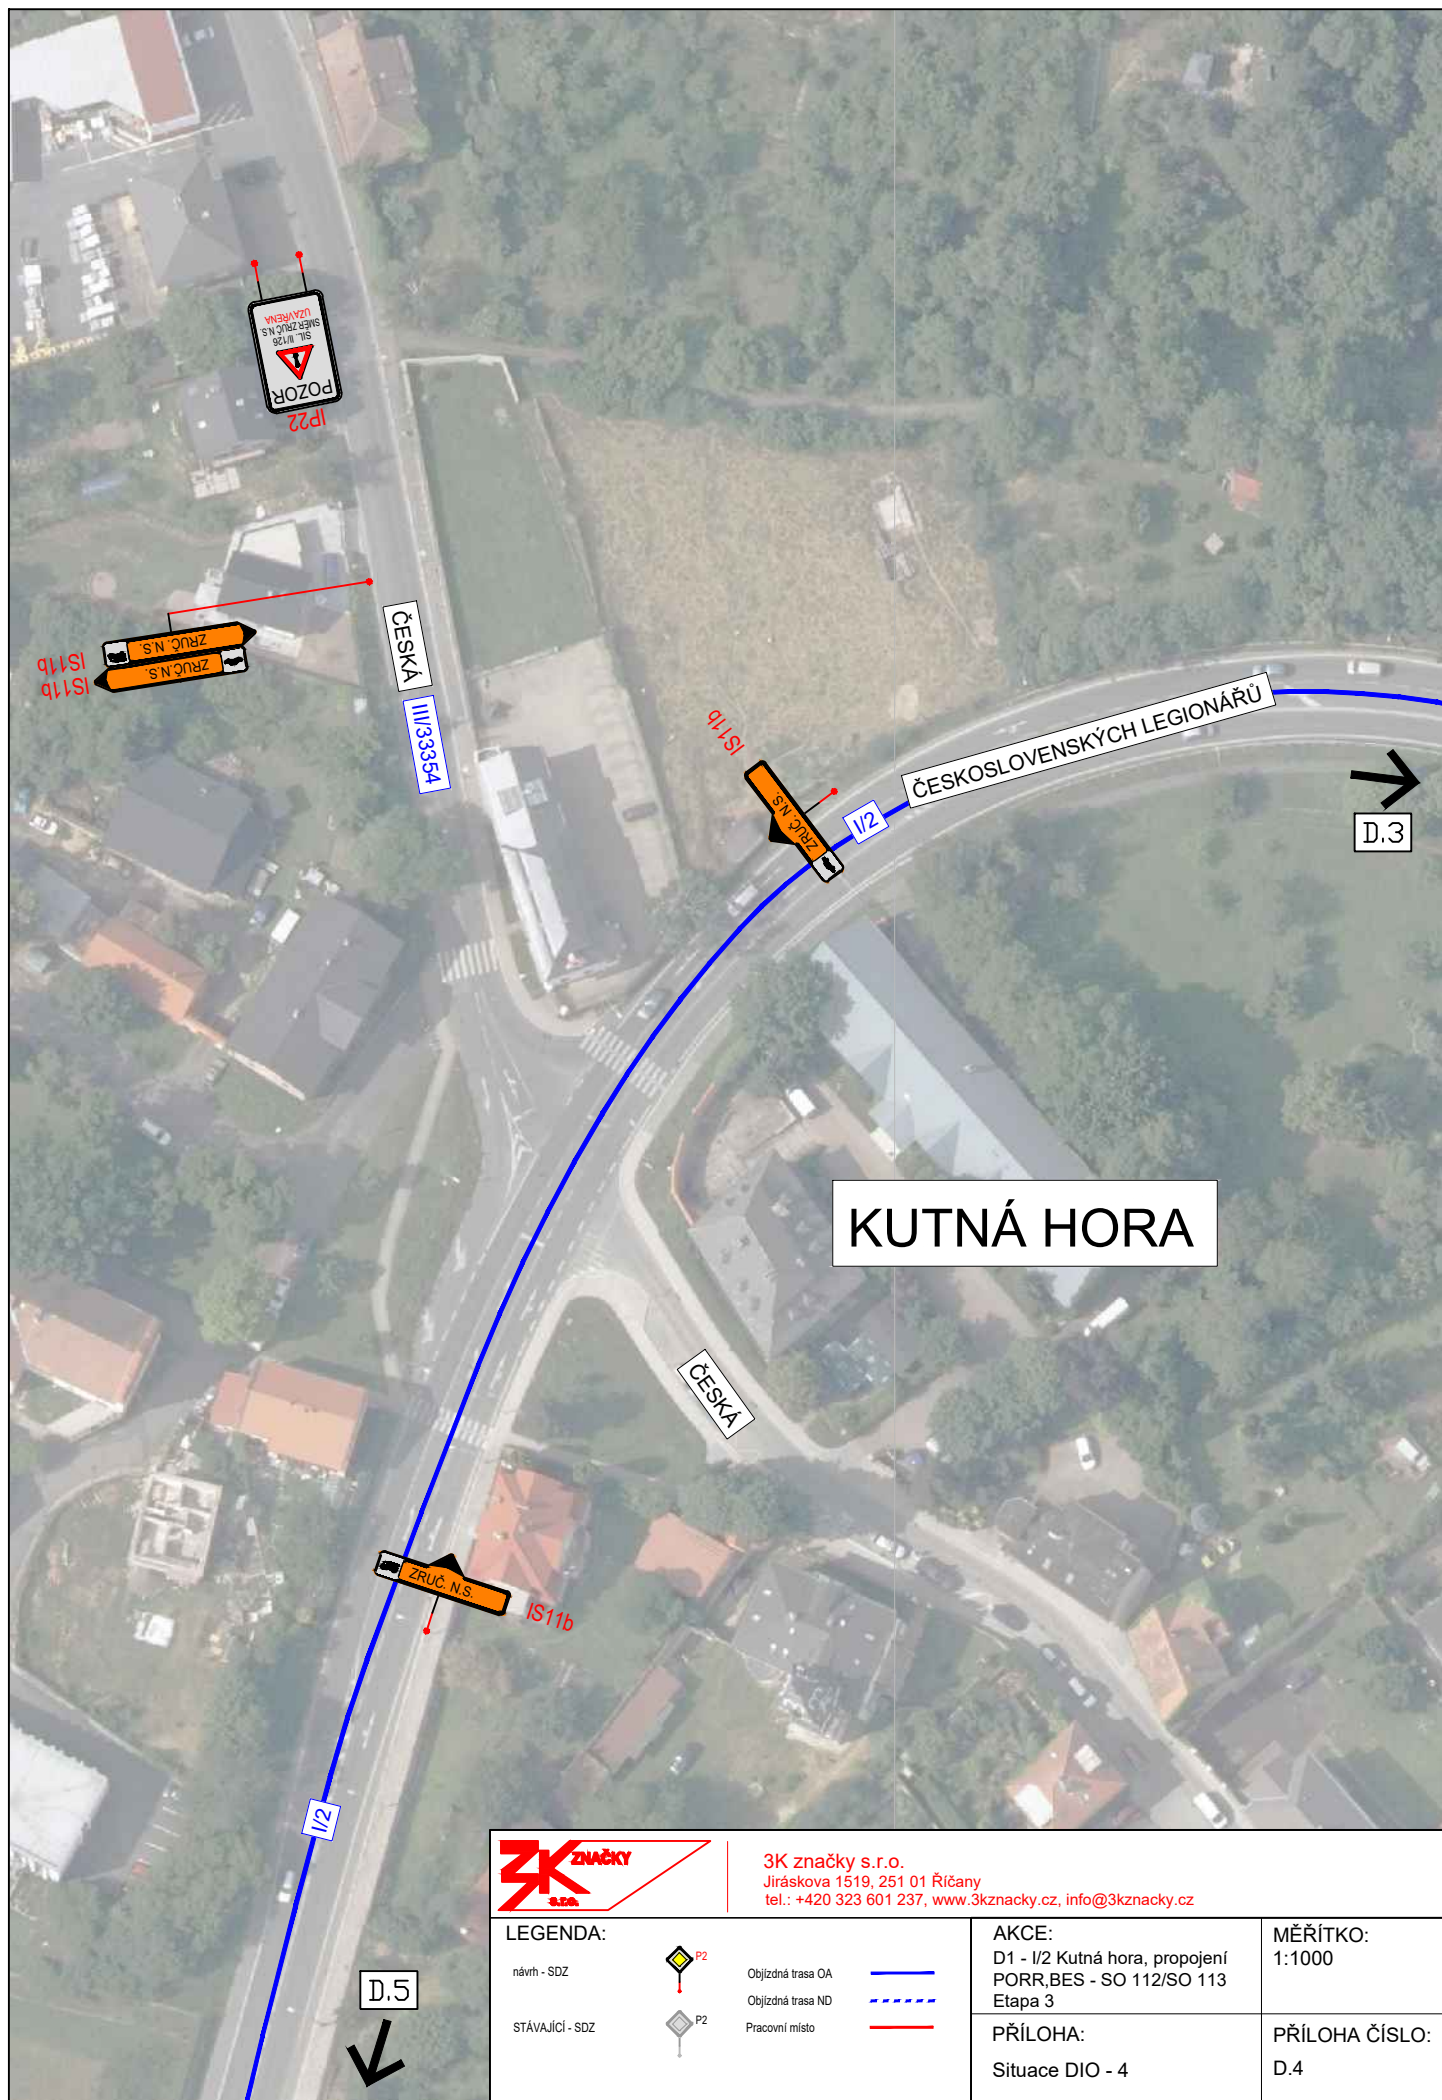








LEGENDA:		SK značky s.r.o. Jihlavská 1516, 201 01 Rokytno tel: +420 323 601 237, www.skznacky.cz, info@skznacky.cz	
stav: 002	OPIS: 01	AKCE: 01 - 10 Kupa hora, propojení POŘ. BES. - SO 112/BO 113 Etap 3	MĚŘITKO: 1:40000
STAVUJ: 002	OPIS: 02	PRŮLOHA: Situace DIO - 7	PRŮLOHA ČÍSLO: D.7

KOPROVÁNÍ A RODNÍČOVÁNÍ POUŽE PO PŘEDCHOZÍ SOHLASU SK ZNAČKY s.r.o.

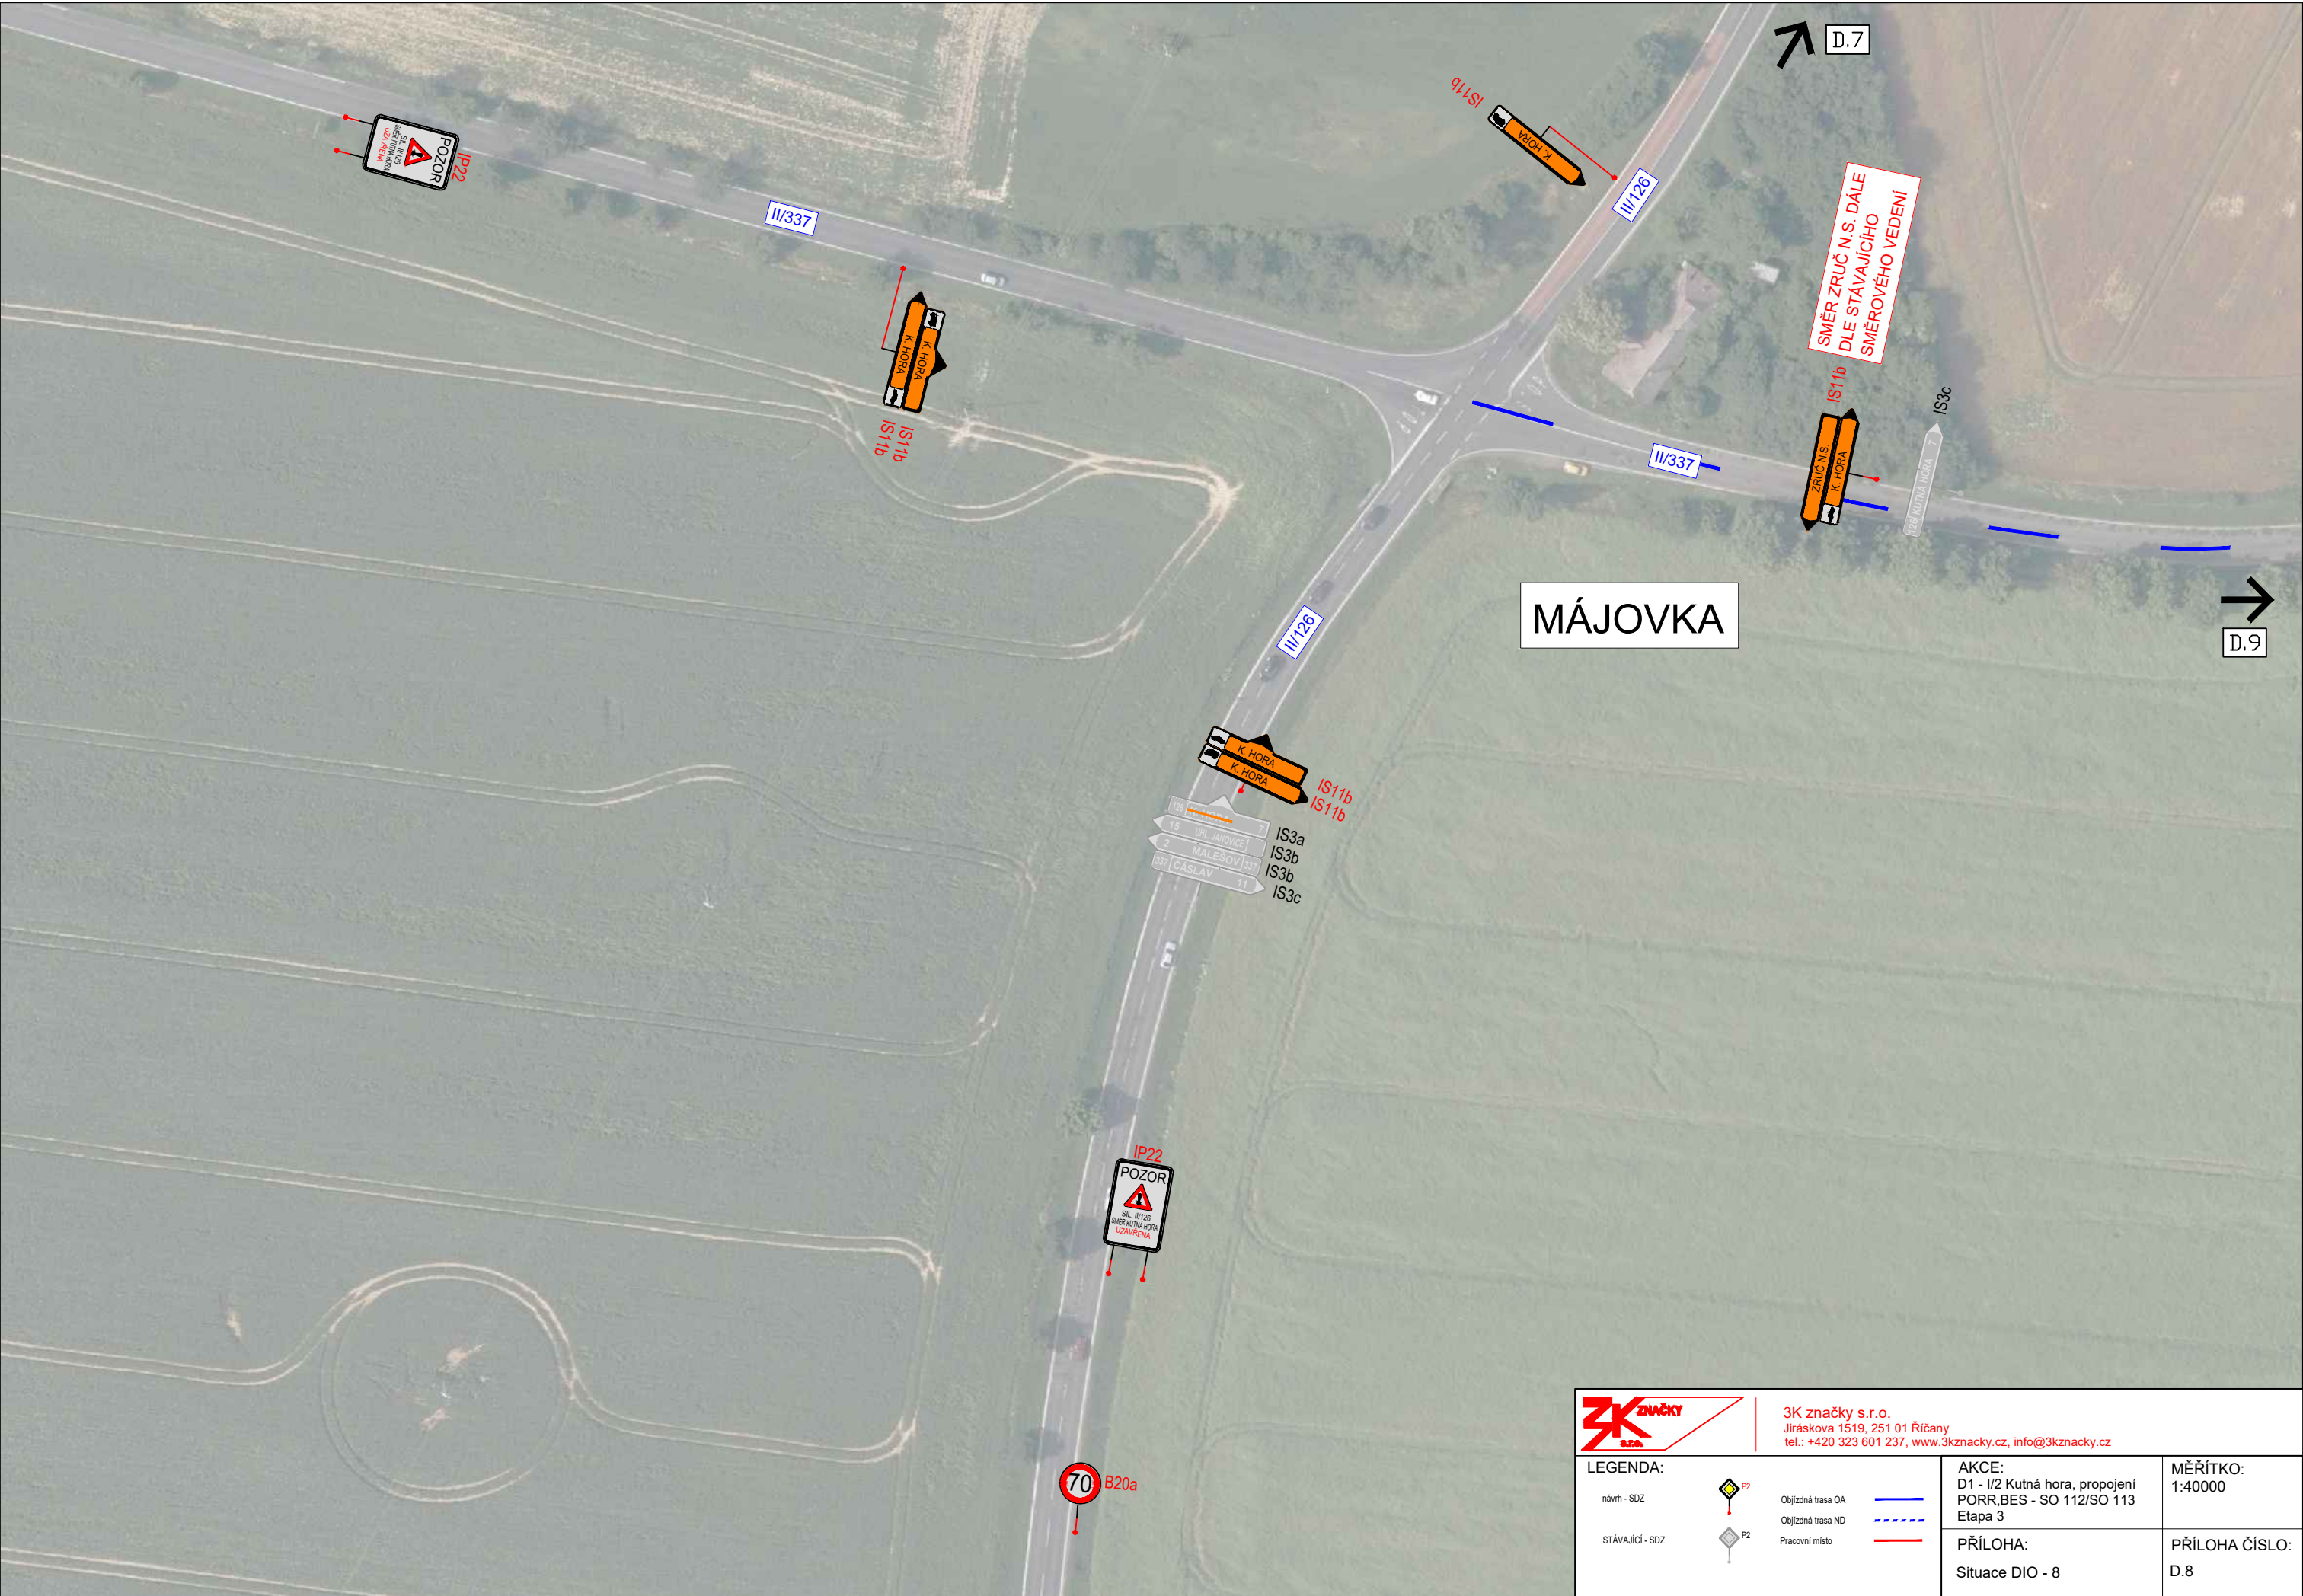

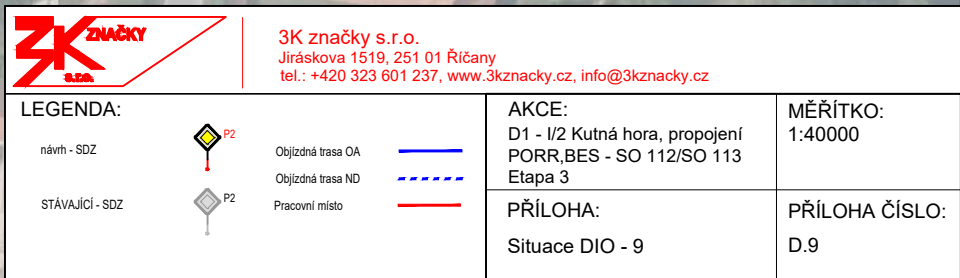

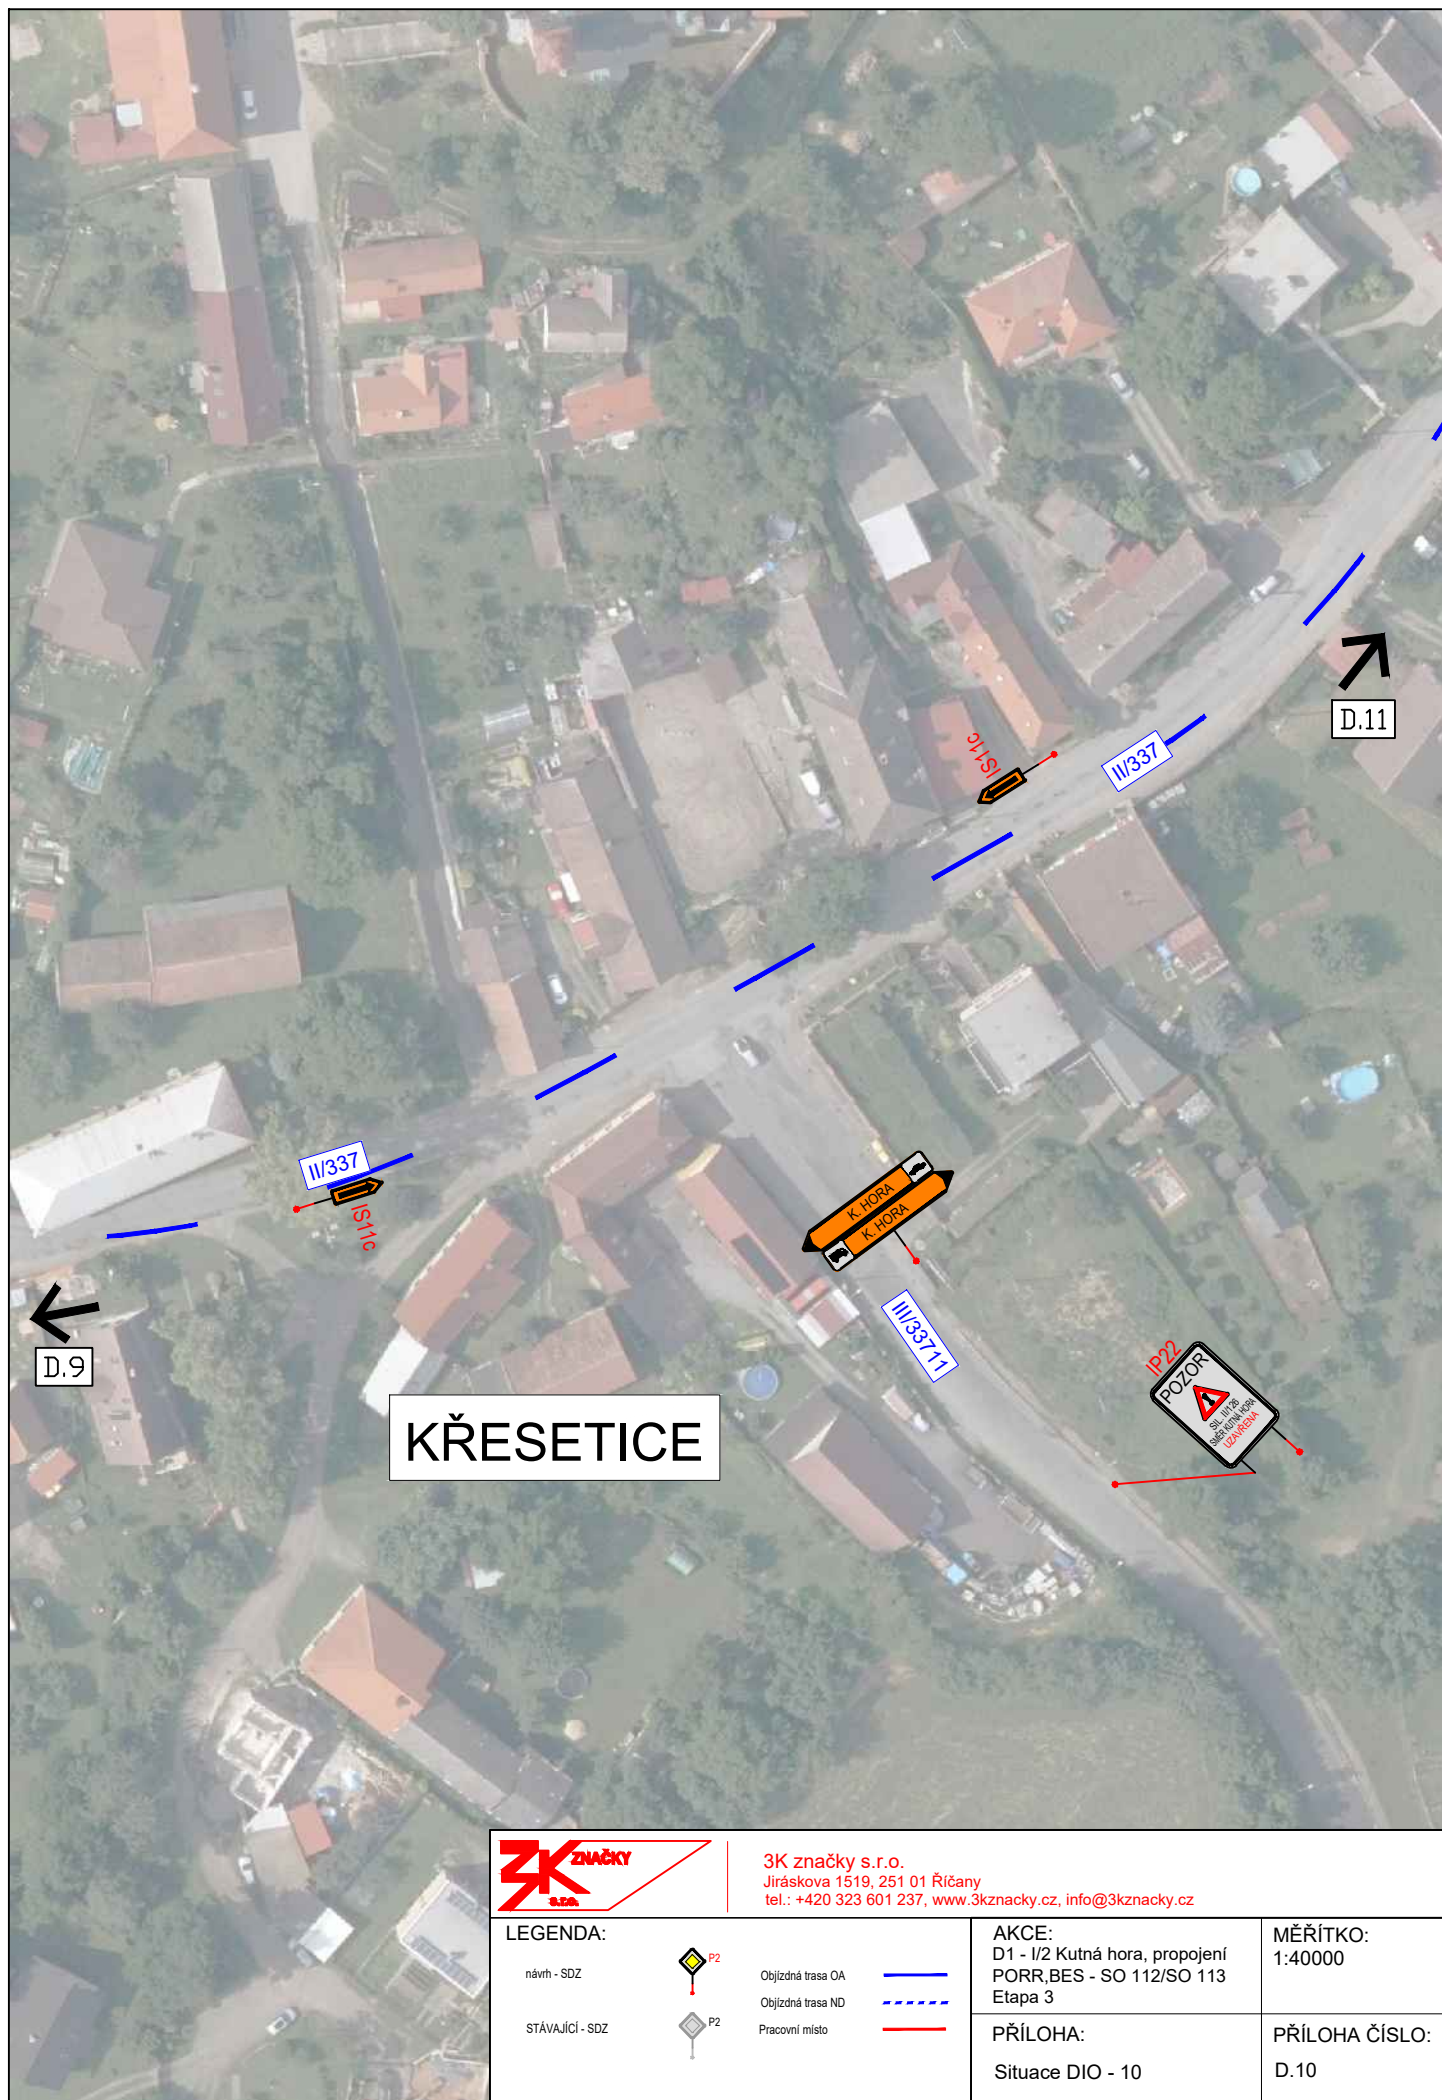

3K značky s.r.o.
Jiráskova 1519, 251 01 Říčany
tel.: +420 323 601 237, www.3kznacky.cz, info@3kznacky.cz

LEGENDA:

návrh - SDZ

STÁVAJÍCÍ - SDZ



Objížděná trasa OA

Objížděná trasa ND

Pracovní místo



AKCE:

D1 - I/2 Kutná hora, propojení
PORR,BES - SO 112/SO 113
Etapa 3

PŘÍLOHA:


Situace DIO - 10

MĚŘÍTKO:

1:40000

PŘÍLOHA ČÍSLO:

D.10

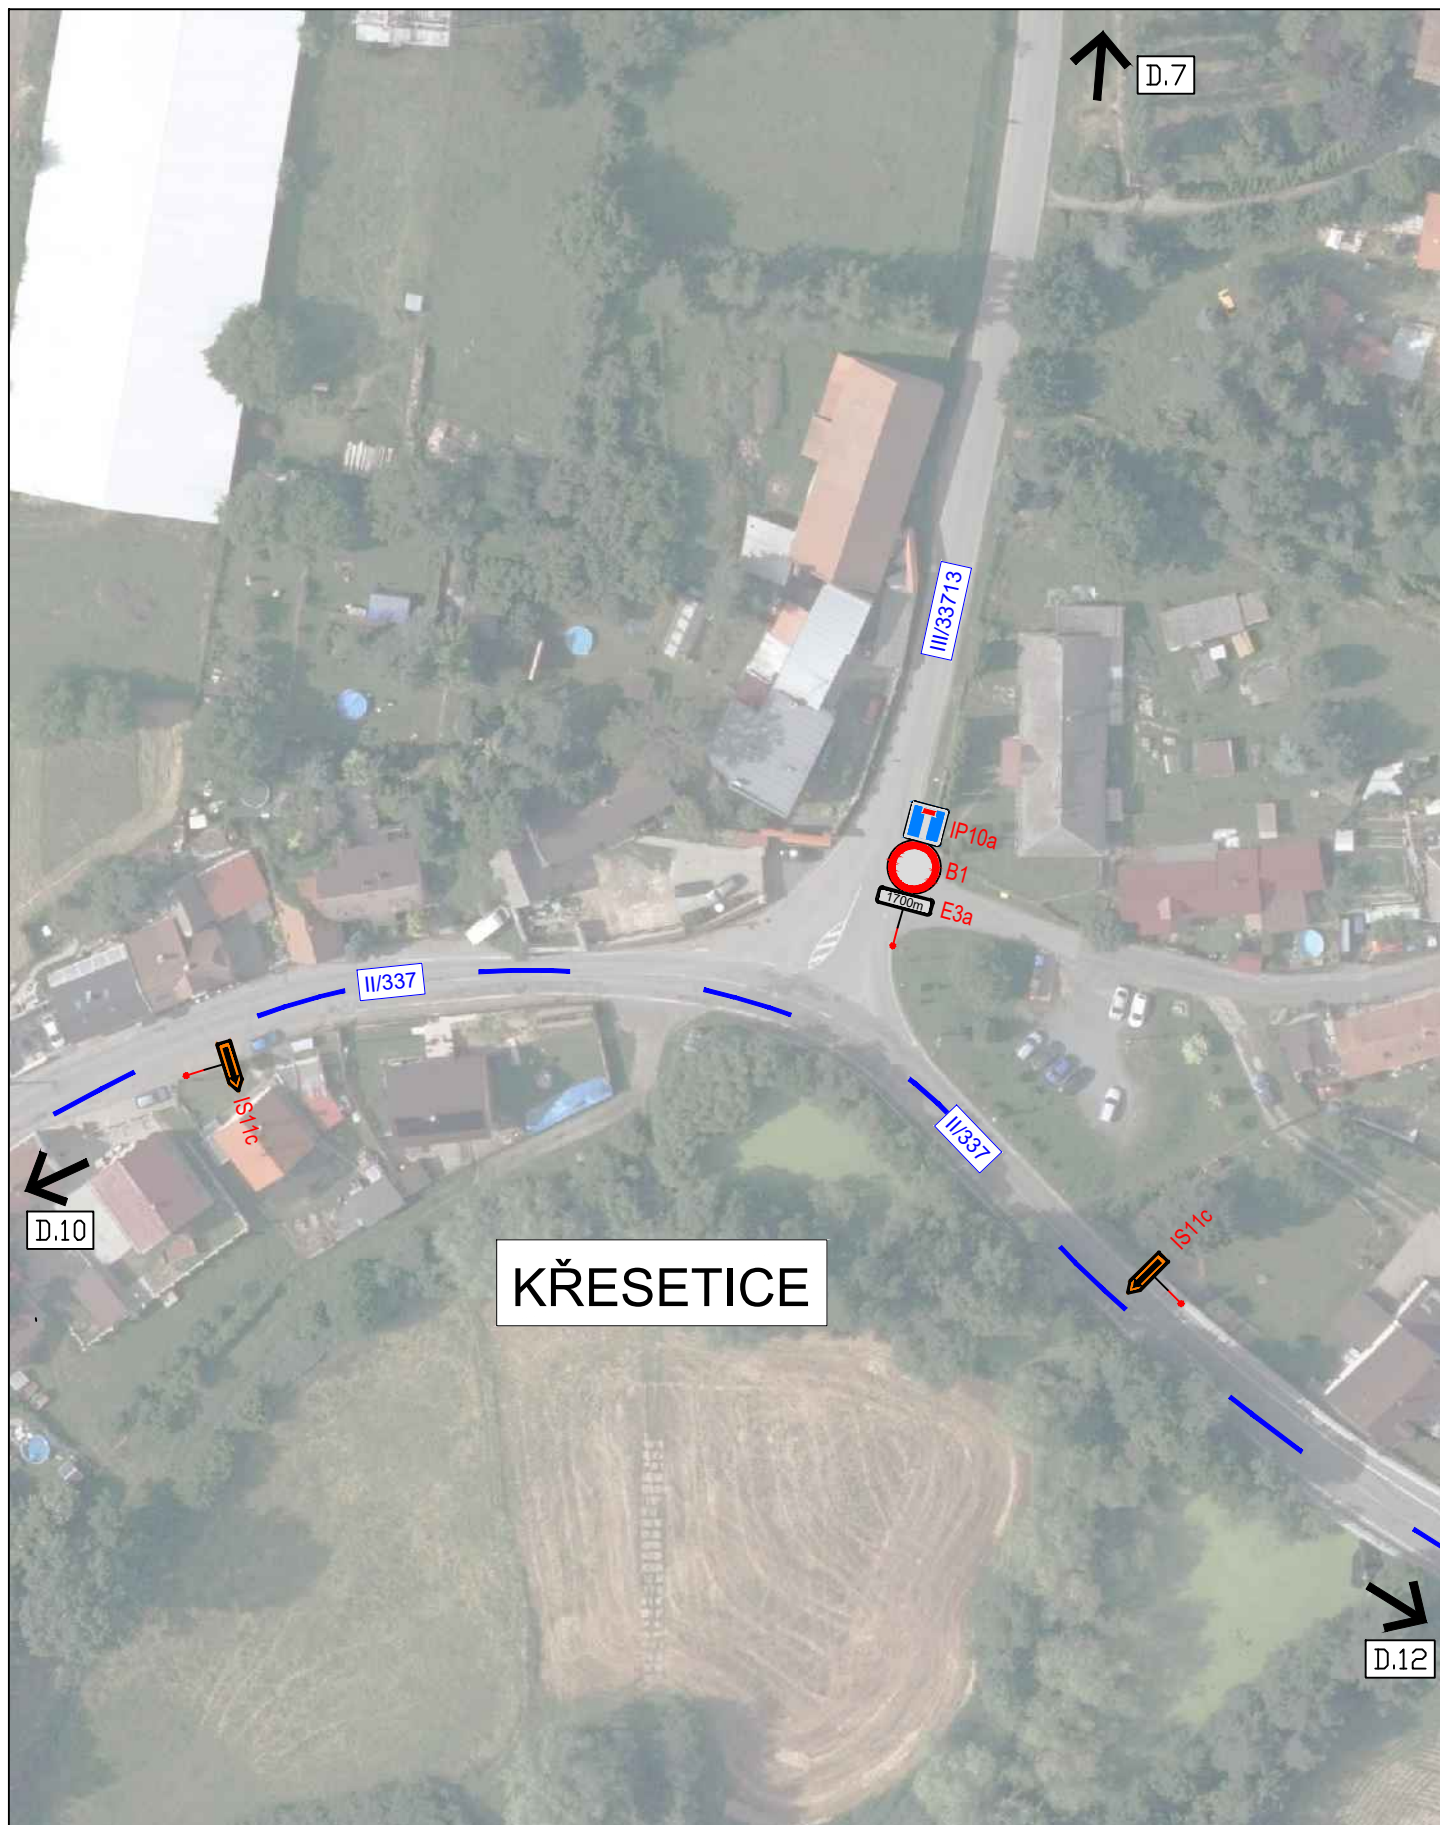

3K značky s.r.o.
Jiráskova 1519, 251 01 Říčany
tel.: +420 323 601 237, www.3kznacky.cz, info@3kznacky.cz

LEGENDA:

návrh - SDZ



Objízdňá trasa OA

Objízdňá trasa ND

Pracovní místo

STÁVAJÍCÍ - SDZ



AKCE:


D1 - I/2 Kutná hora, propojení
PORR, BES - SO 112/SO 113
Etapa 3

PŘÍLOHA:

Situace DIO - 11

MĚŘÍTKO:
1:40000


PŘÍLOHA ČÍSLO:
D.11

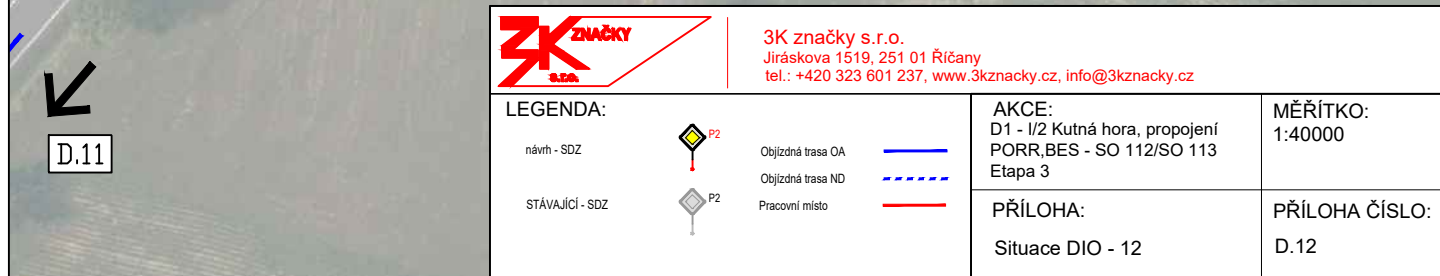




		3K značky s.r.o. Jiráskova 1519, 251 01 Říčany tel.: +420 323 601 237, www.3kznacky.cz , info@3kznacky.cz	
LEGENDA: návrh - SDZ STÁVAJÍCÍ - SDZ  P2  P2		Objezdová trasa OA Objezdová trasa ND Pracovní místo   	
AKCE: D1 - I/2 Kutná hora, propojení PORR,BES - SO 112/SO 113 Etapa 3		MĚŘÍTKO: 1:40000	
PŘÍLOHA: Situace DIO - 14		PŘÍLOHA ČÍSLO: D.14	



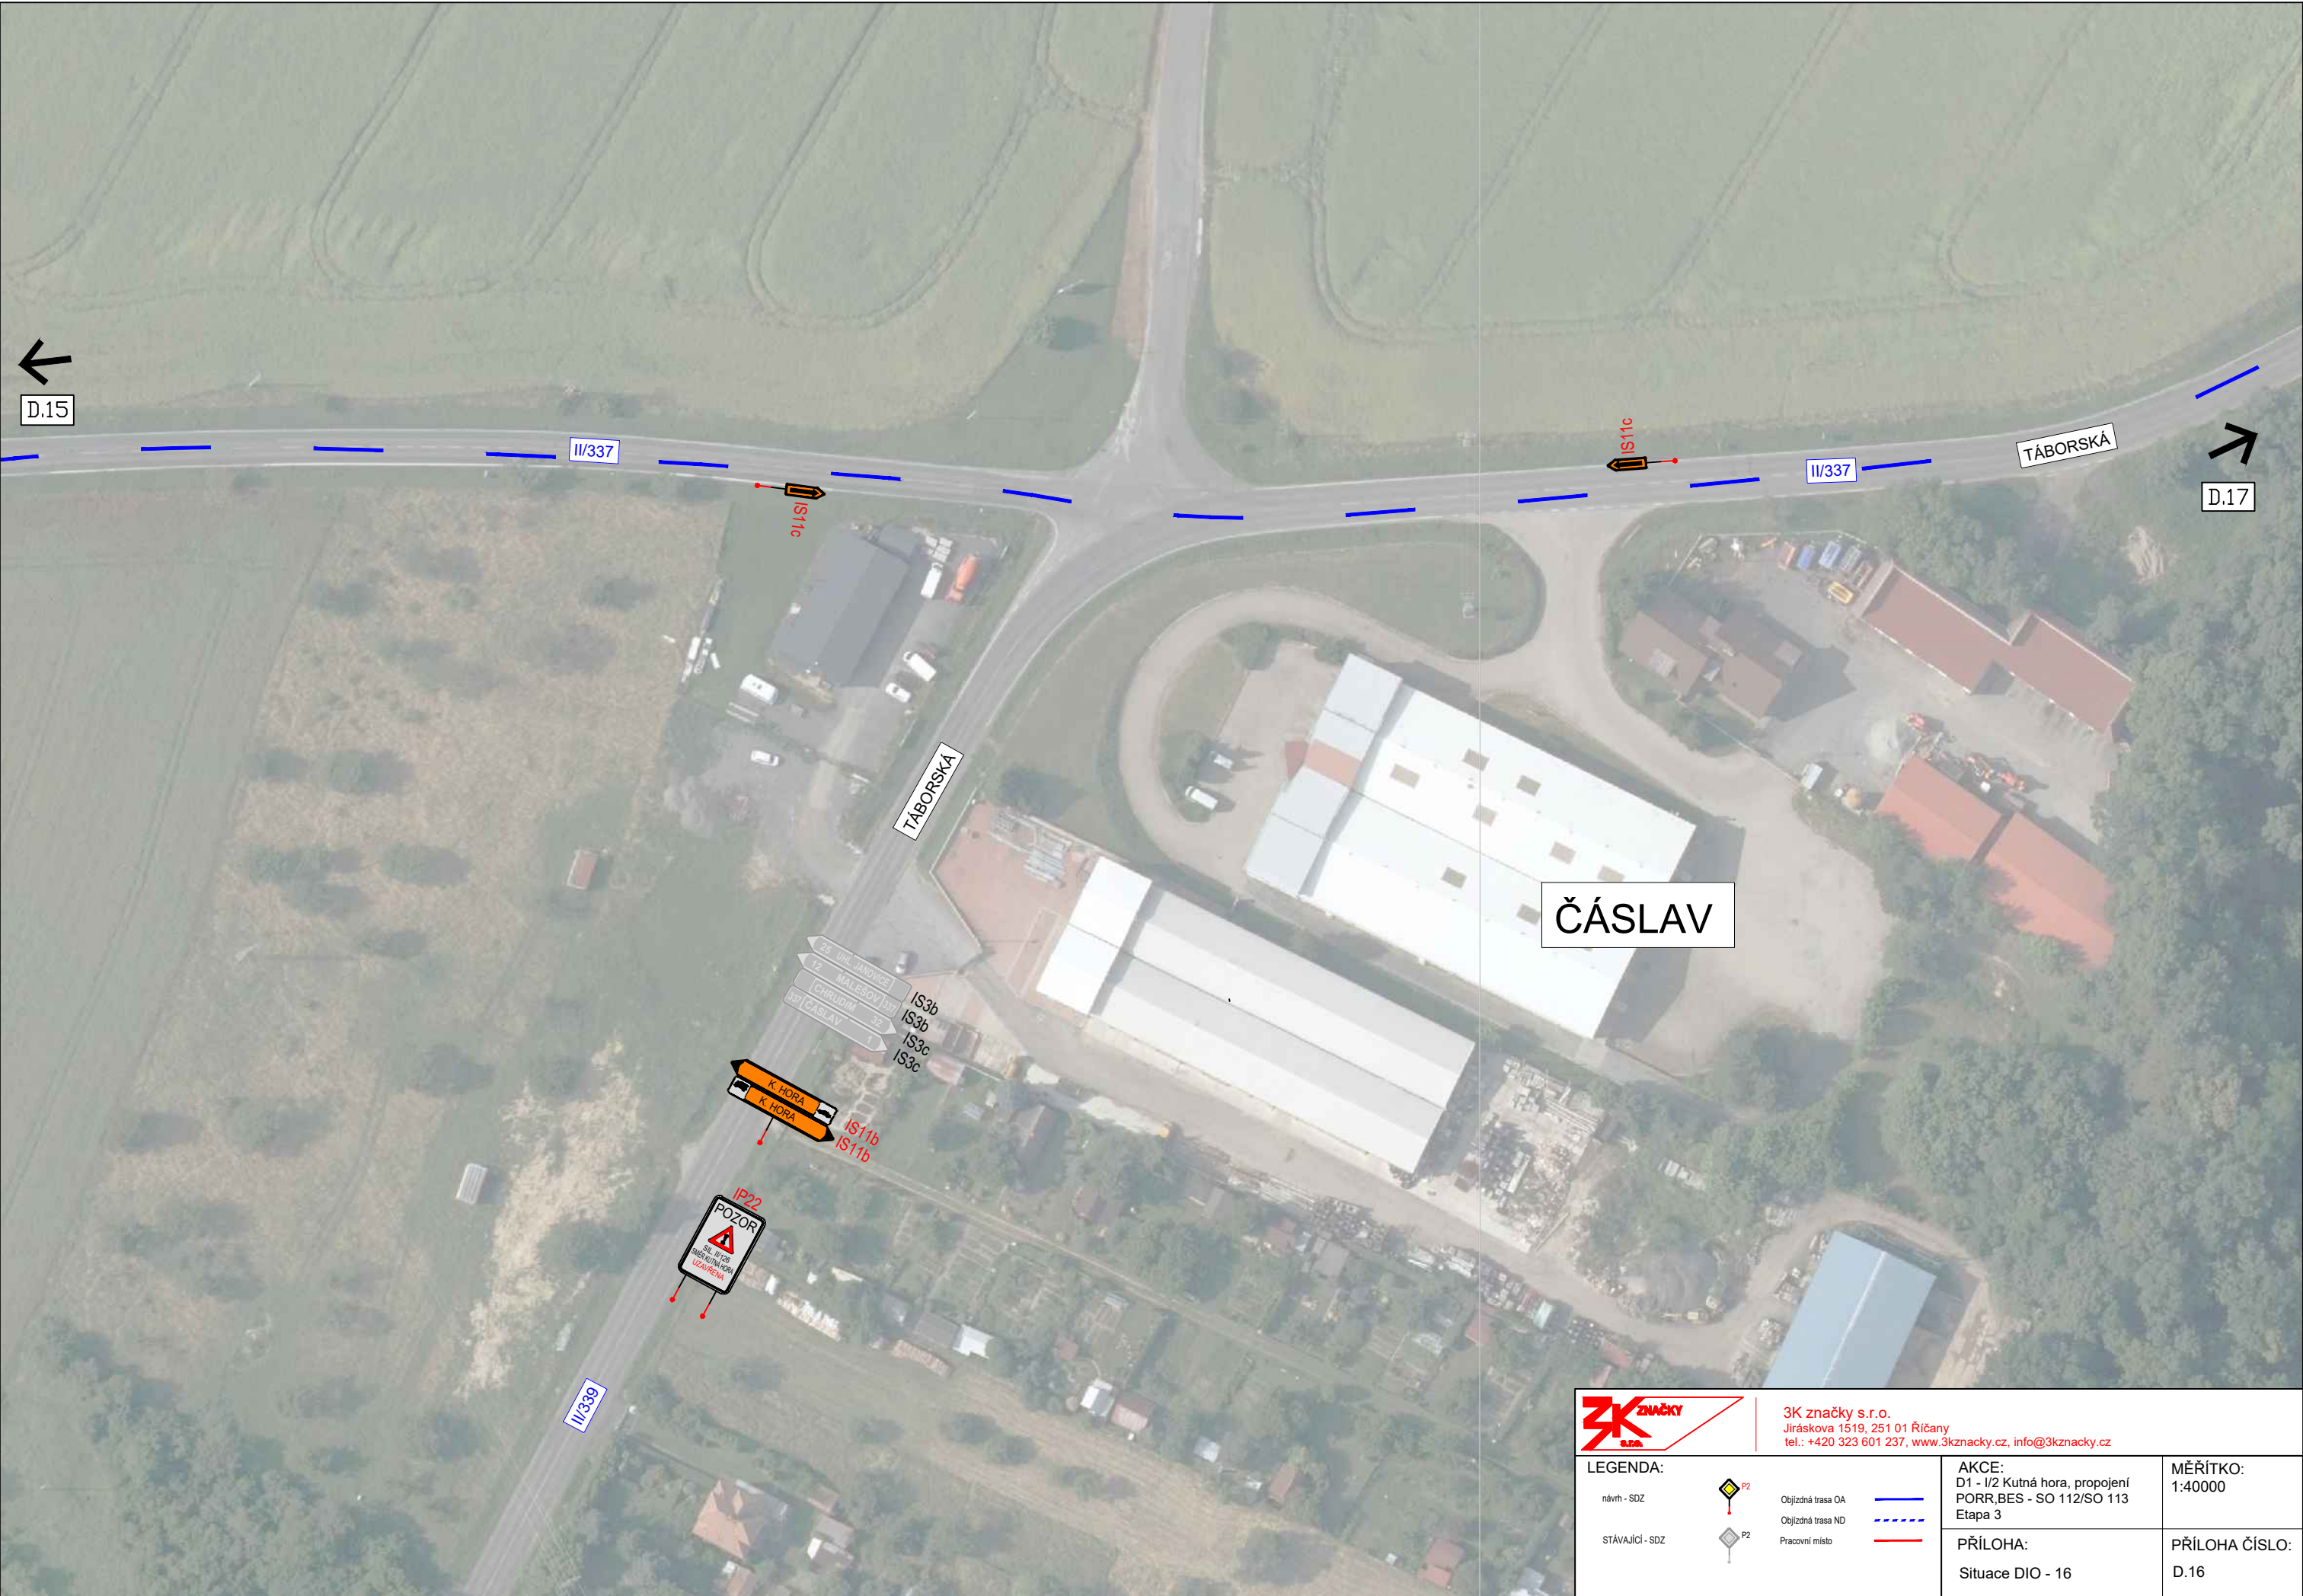

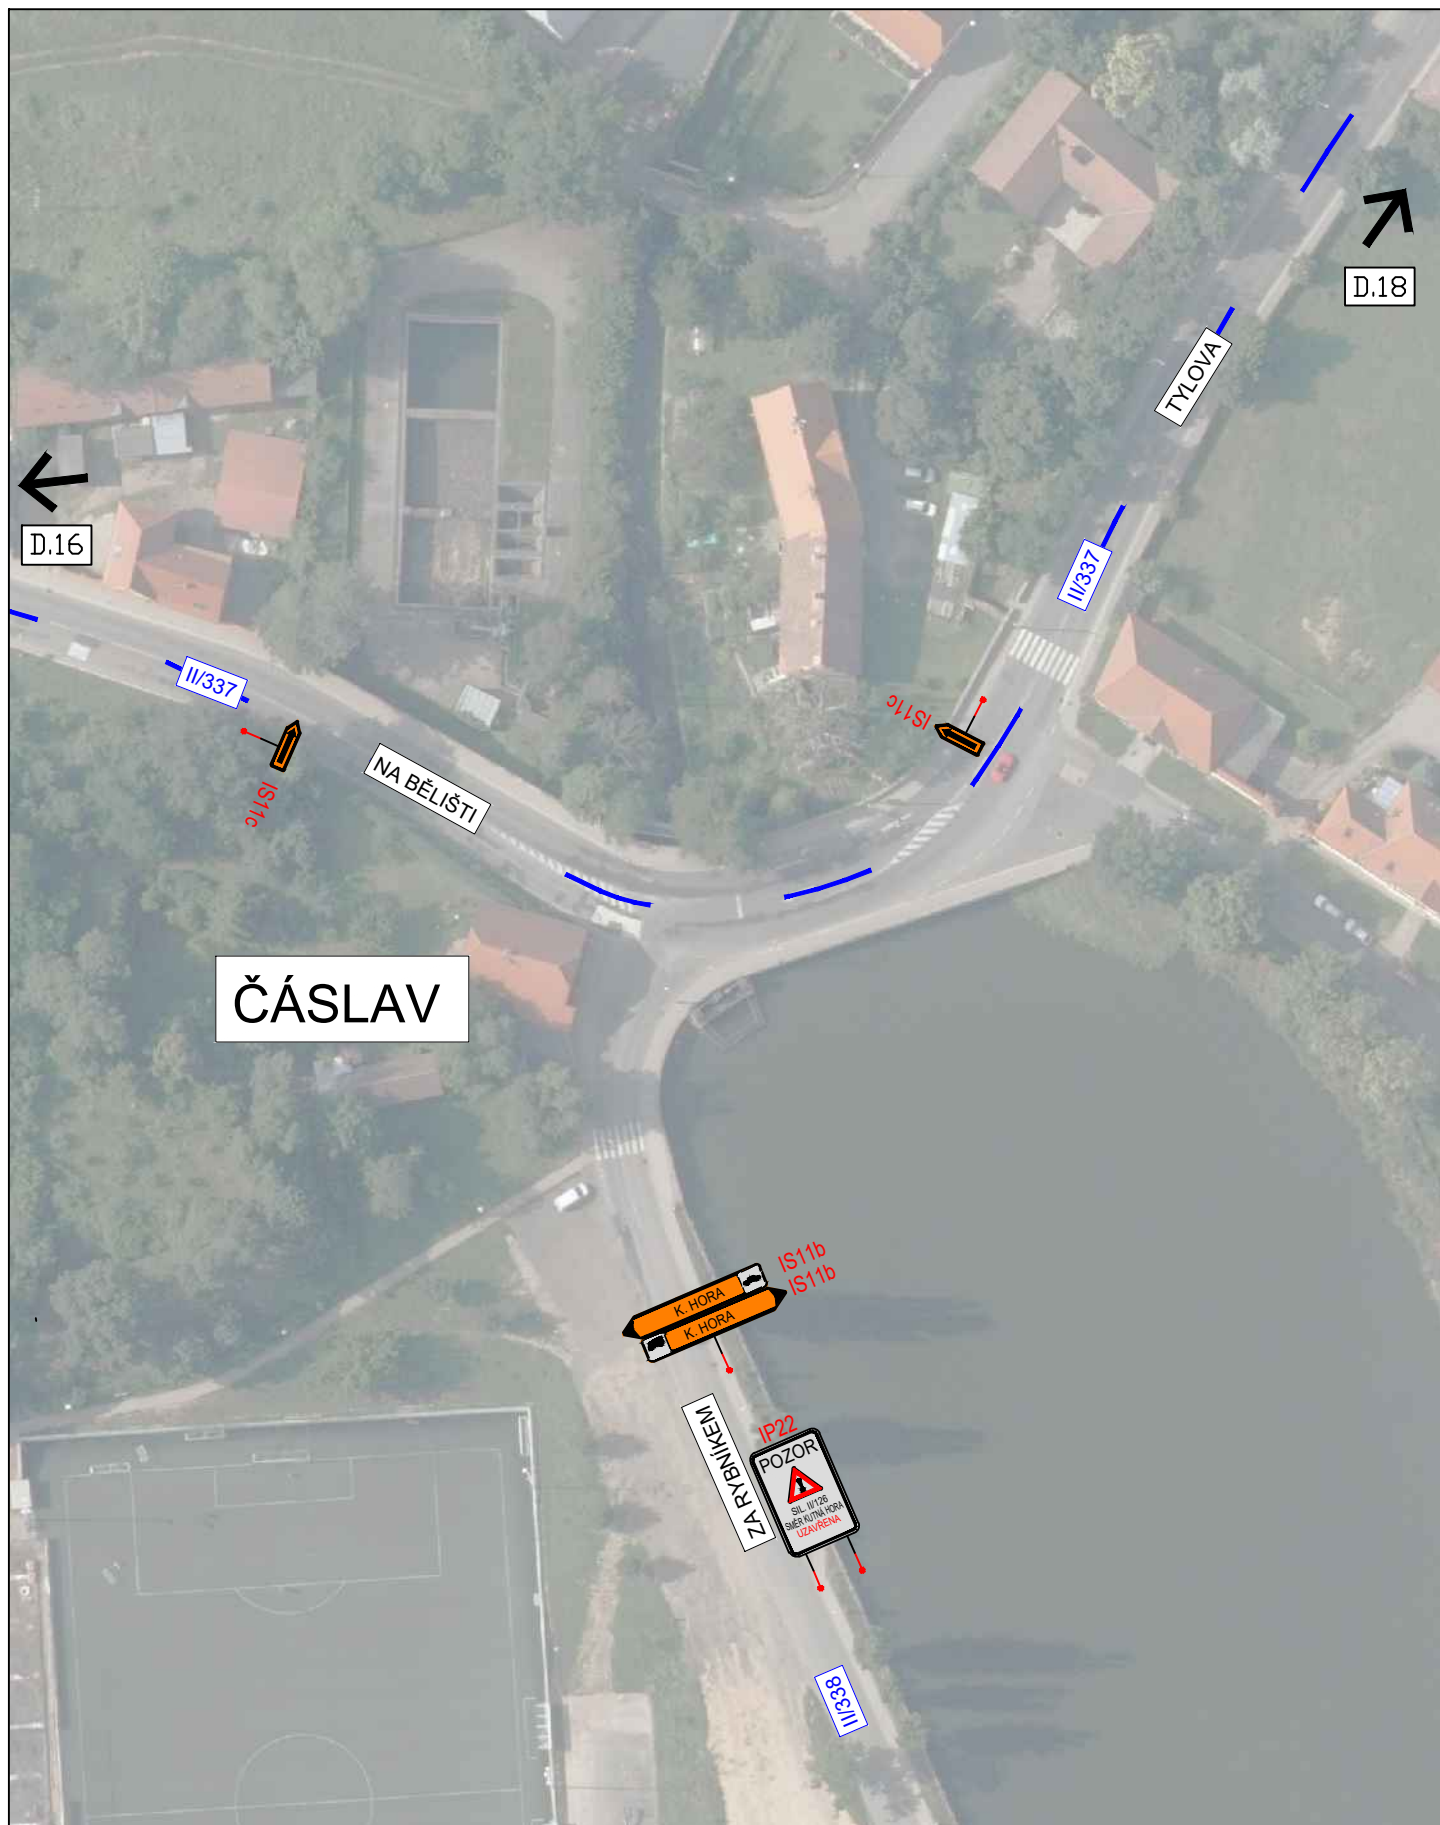

3K značky s.r.o.
Jiráskova 1519, 251 01 Říčany
tel.: +420 323 601 237, www.3kznacky.cz, info@3kznacky.cz

LEGENDA:

návrh - SDZ

STÁVAJÍCÍ - SDZ



Objízdňá trasa OA

Objízdňá trasa ND

Pracovní místo



AKCE:

D1 - I/2 Kutná hora, propojení
PORR,BES - SO 112/SO 113
Etapa 3

PŘÍLOHA:

Situace DIO - 17

MĚŘÍTKO:
1:40000

PŘÍLOHA ČÍSLO:

D.17



3K značky s.r.o.
Jiráskova 1519, 251 01 Říčany
tel.: +420 323 601 237, www.3kznacky.cz, info@3kznacky.cz

LEGENDA:

návrh - SDZ



Objízdňá trasa OA



STÁVAJÍCÍ - SDZ



Objízdňá trasa ND



Pracovní místo



AKCE:

D1 - I/2 Kutná hora, propojení
PORR,BES - SO 112/SO 113
Etapa 3


PŘÍLOHA:

Situace DIO - 18

MĚŘÍTKO:
1:40000

PŘÍLOHA ČÍSLO:

D.18

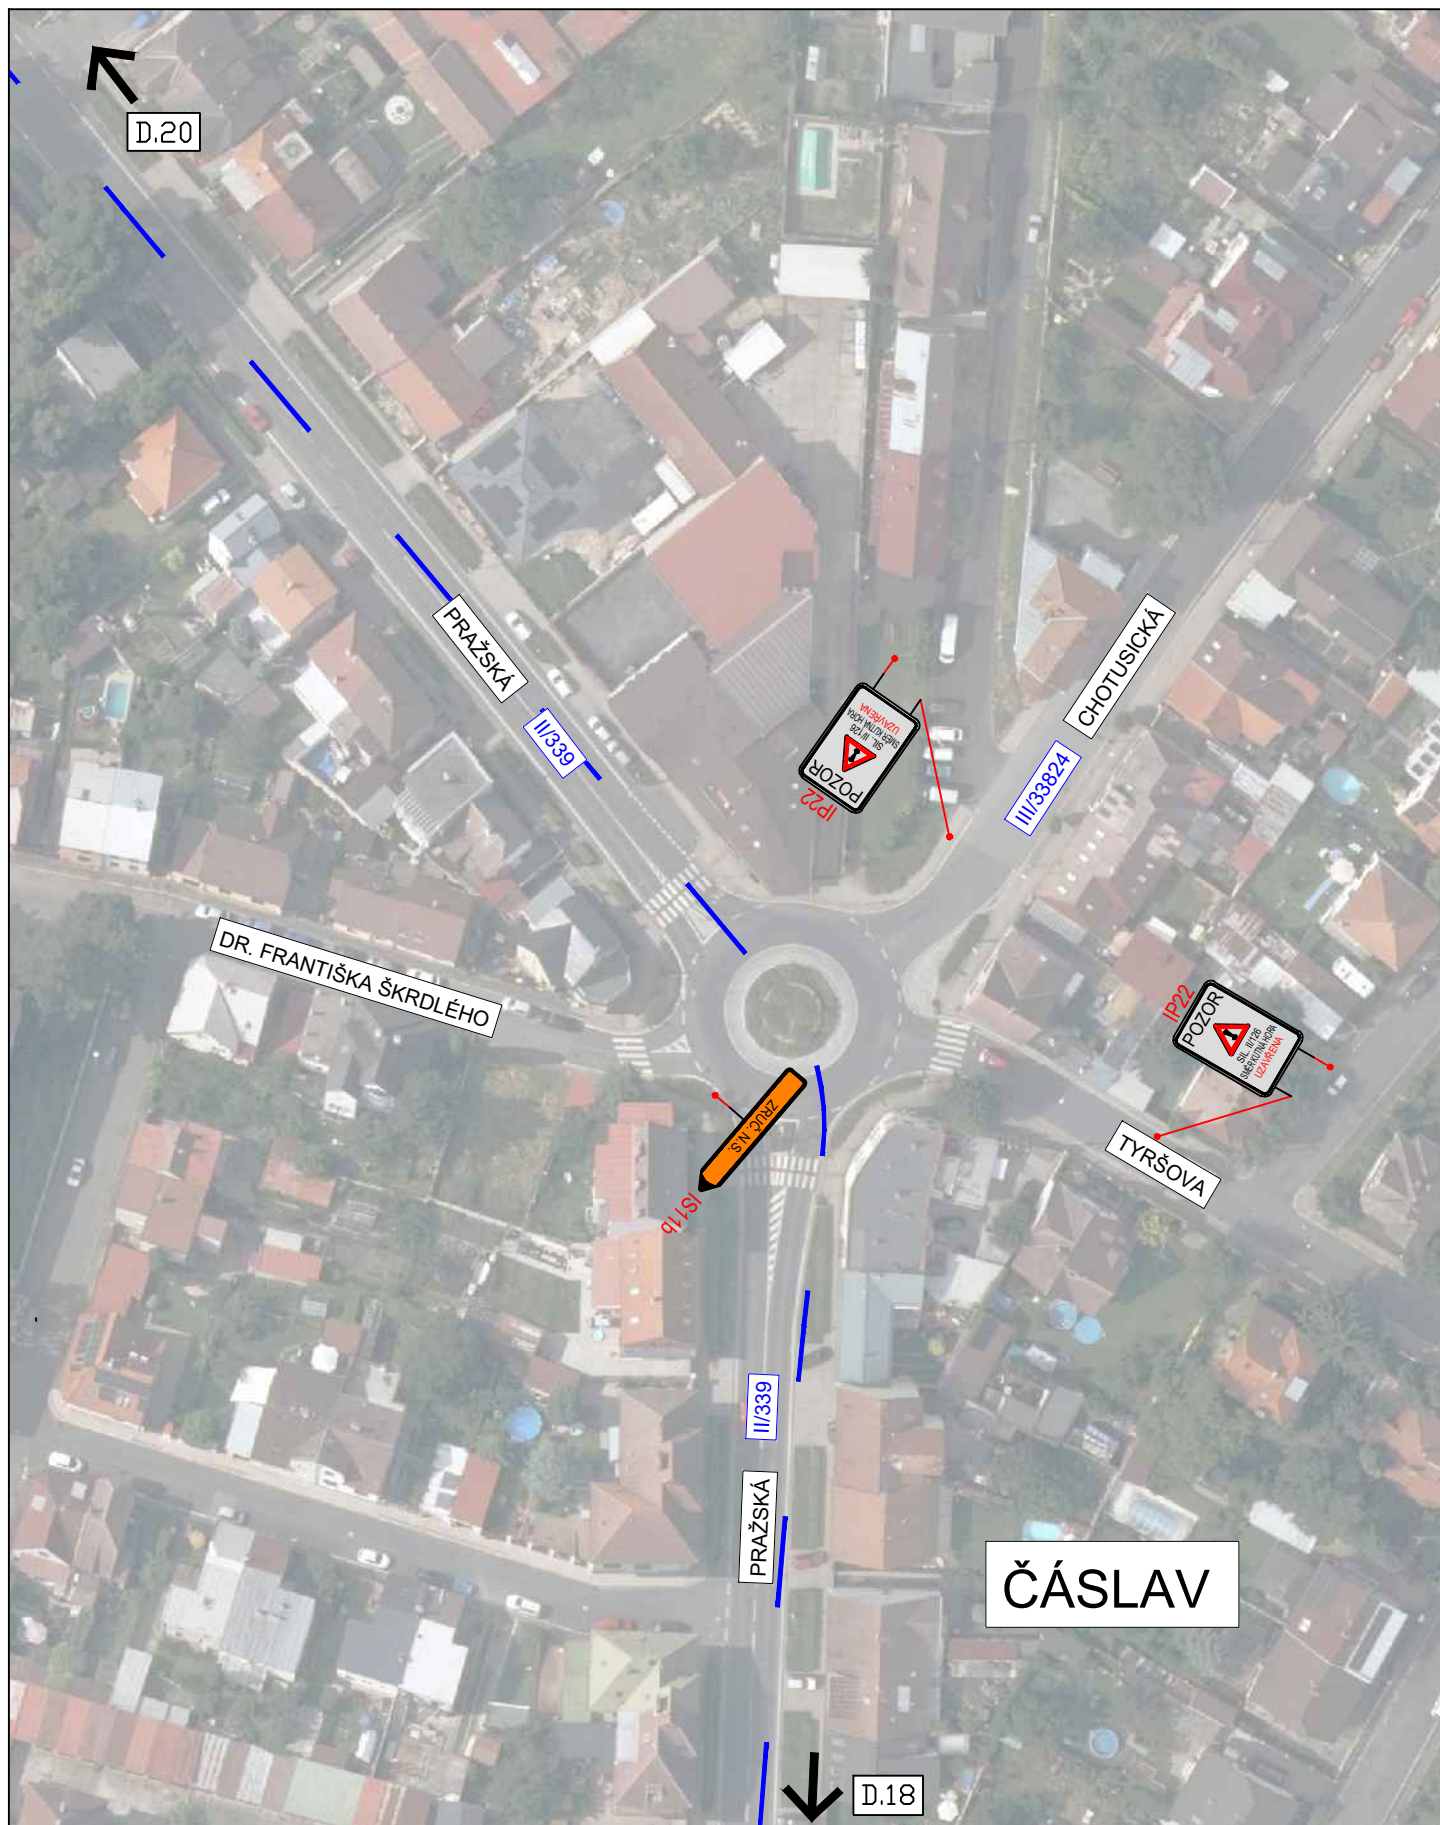

3K značky s.r.o.
Jiráskova 1519, 251 01 Říčany
tel.: +420 323 601 237, www.3kznacky.cz, info@3kznacky.cz

LEGENDA:

návrh - SDZ



Objížděná trasa OA

Objížděná trasa ND

Pracovní místo

STÁVAJÍCÍ - SDZ



AKCE:


D1 - I/2 Kutná hora, propojení
PORR,BES - SO 112/SO 113
Etapa 3


PŘÍLOHA:

Situace DIO - 19

MĚŘÍTKO:
1:40000

PŘÍLOHA ČÍSLO:
D.19

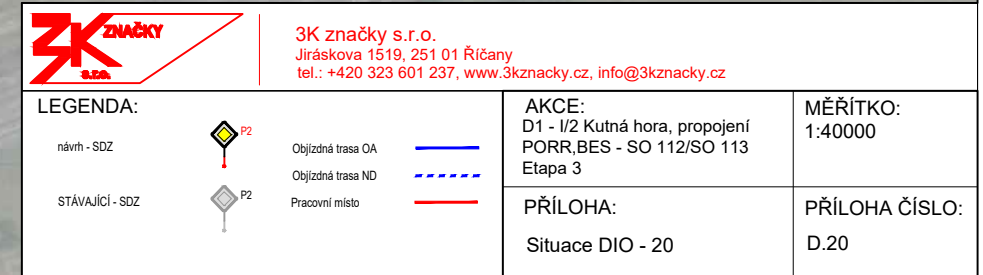

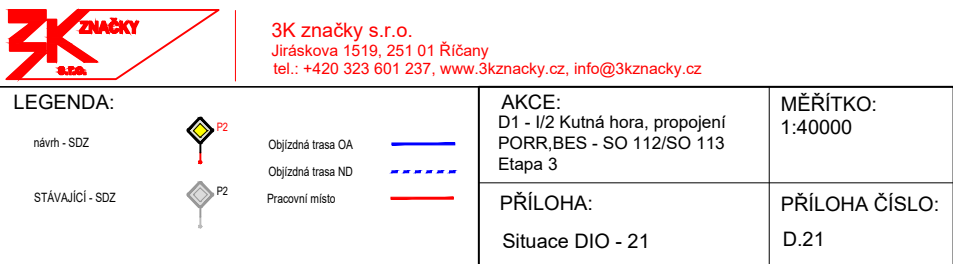





3K značky s.r.o.
Jiráskova 1510, 251 01 Říčany
tel.: +420 323 601 237, www.3kzacky.cz, info@3kzacky.cz

LEGENDA:

návrh - SZZ		Objednatel: firma OA
STAVAJÍCÍ - SZZ		Objednatel: firma MD
		Pracovní město

AKCE:

D1 - I/2 Kutná hora, propojení
PORR.BES - SO 112/SO 113
Etapa 3

PŘÍLOHA:


Situace DIO - 22

MÉRITKO:

1:1000

PŘÍLOHA ČÍSLO:

D.22

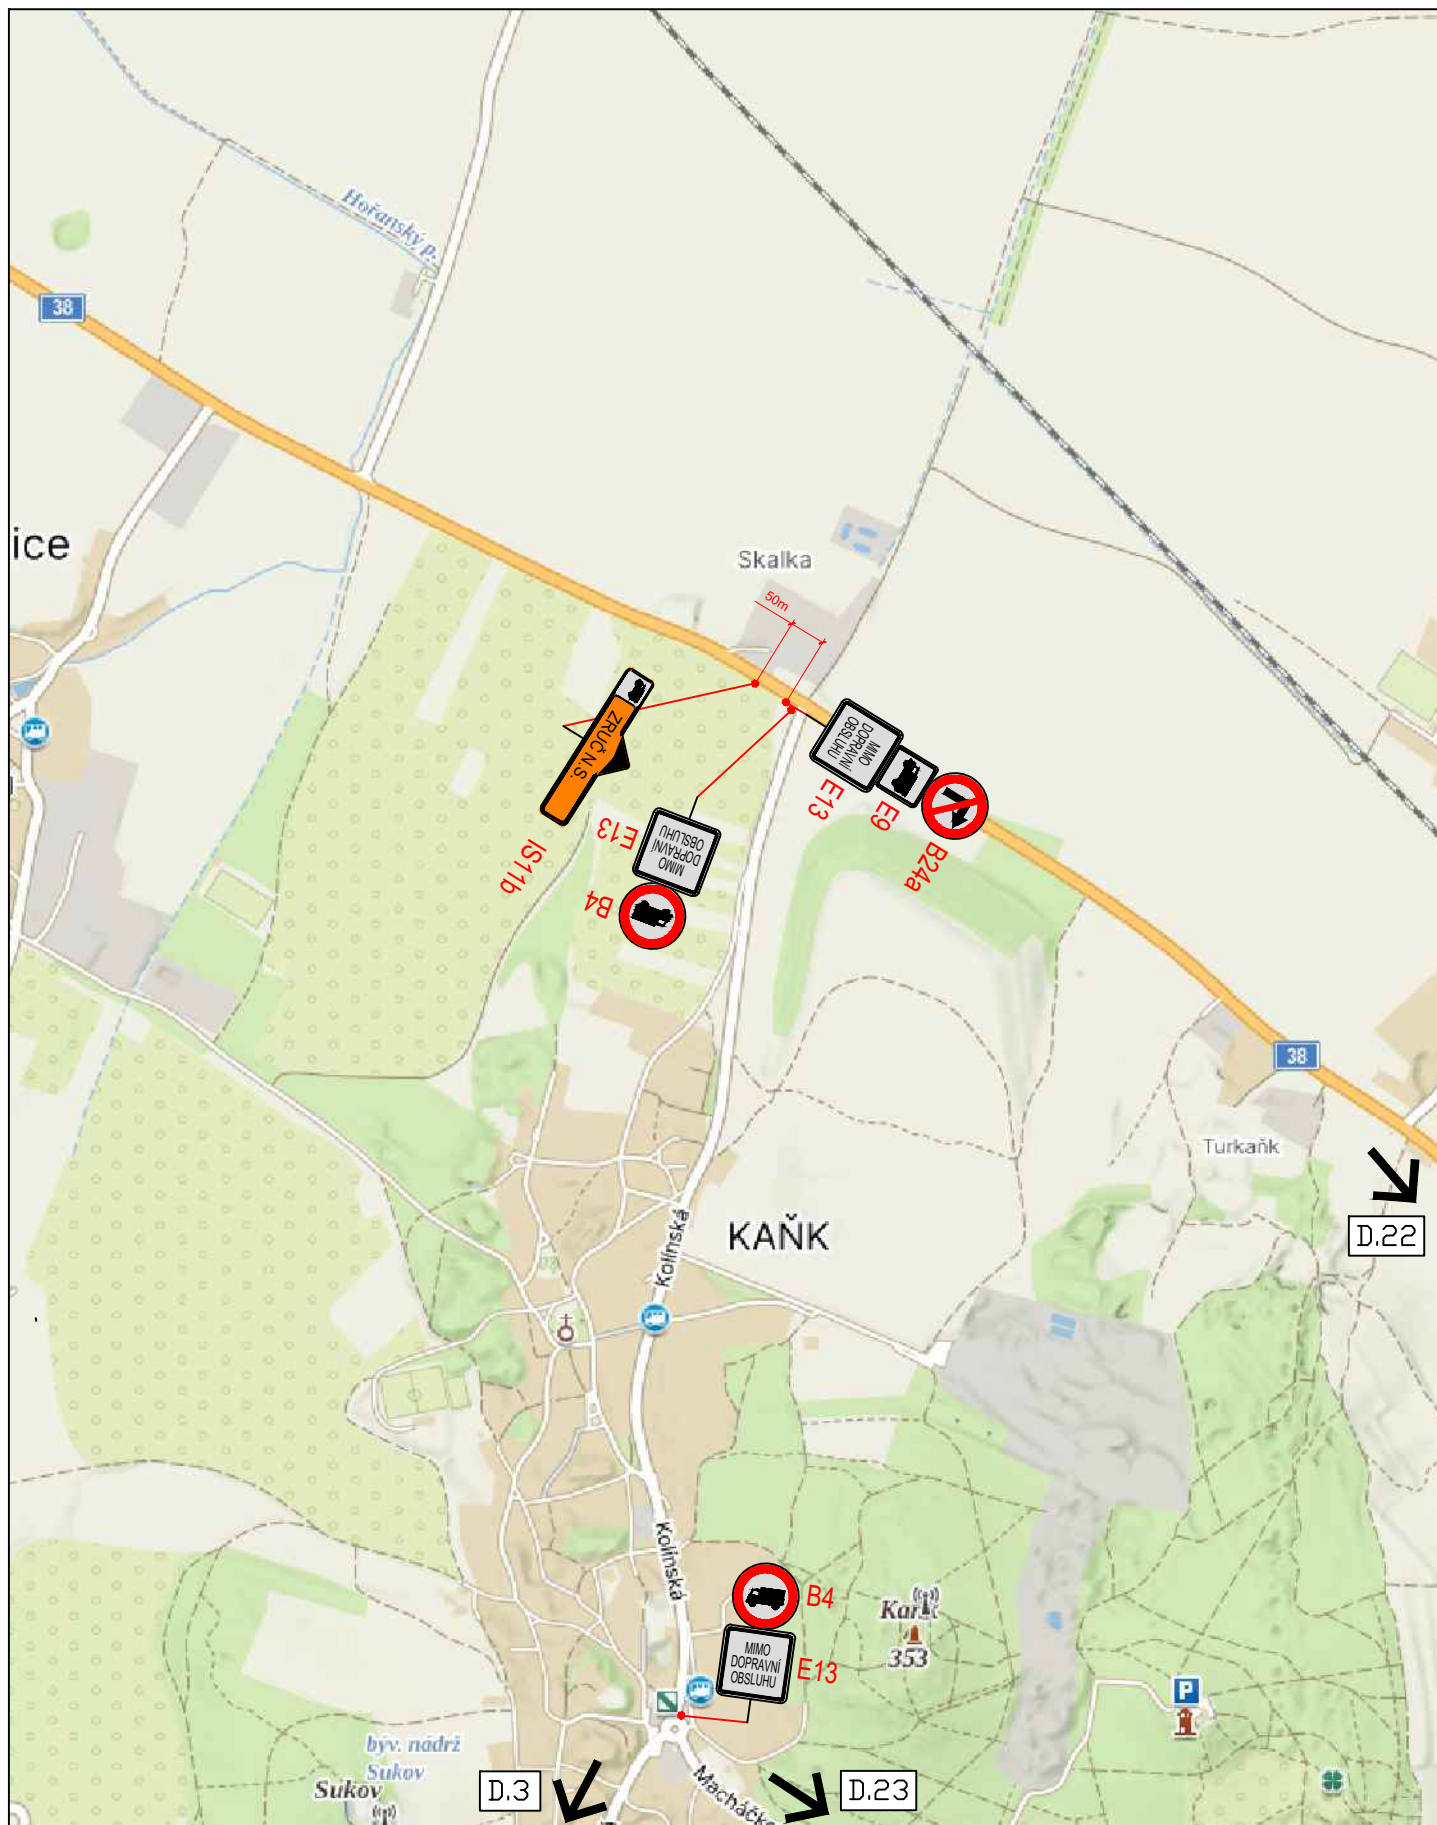

3K značky s.r.o.
Jiráskova 1519, 251 01 Říčany
tel.: +420 323 601 237, www.3kznacky.cz, info@3kznacky.cz

LEGENDA:

návrh - SDZ



Objízdňá trasa OA



Objízdňá trasa ND



STÁVAJÍCÍ - SDZ



Pracovní místo



AKCE:

D1 - I/2 Kutná hora, propojení
PORR, BES - SO 112/SO 113
Etapa 3

PŘÍLOHA:

Situace DIO - 24

MĚŘÍTKO:

1:40000

PŘÍLOHA ČÍSLO:

D.24