




LEGENDA

návrh - SDZ

STÁVAJÍCÍ - SDZ

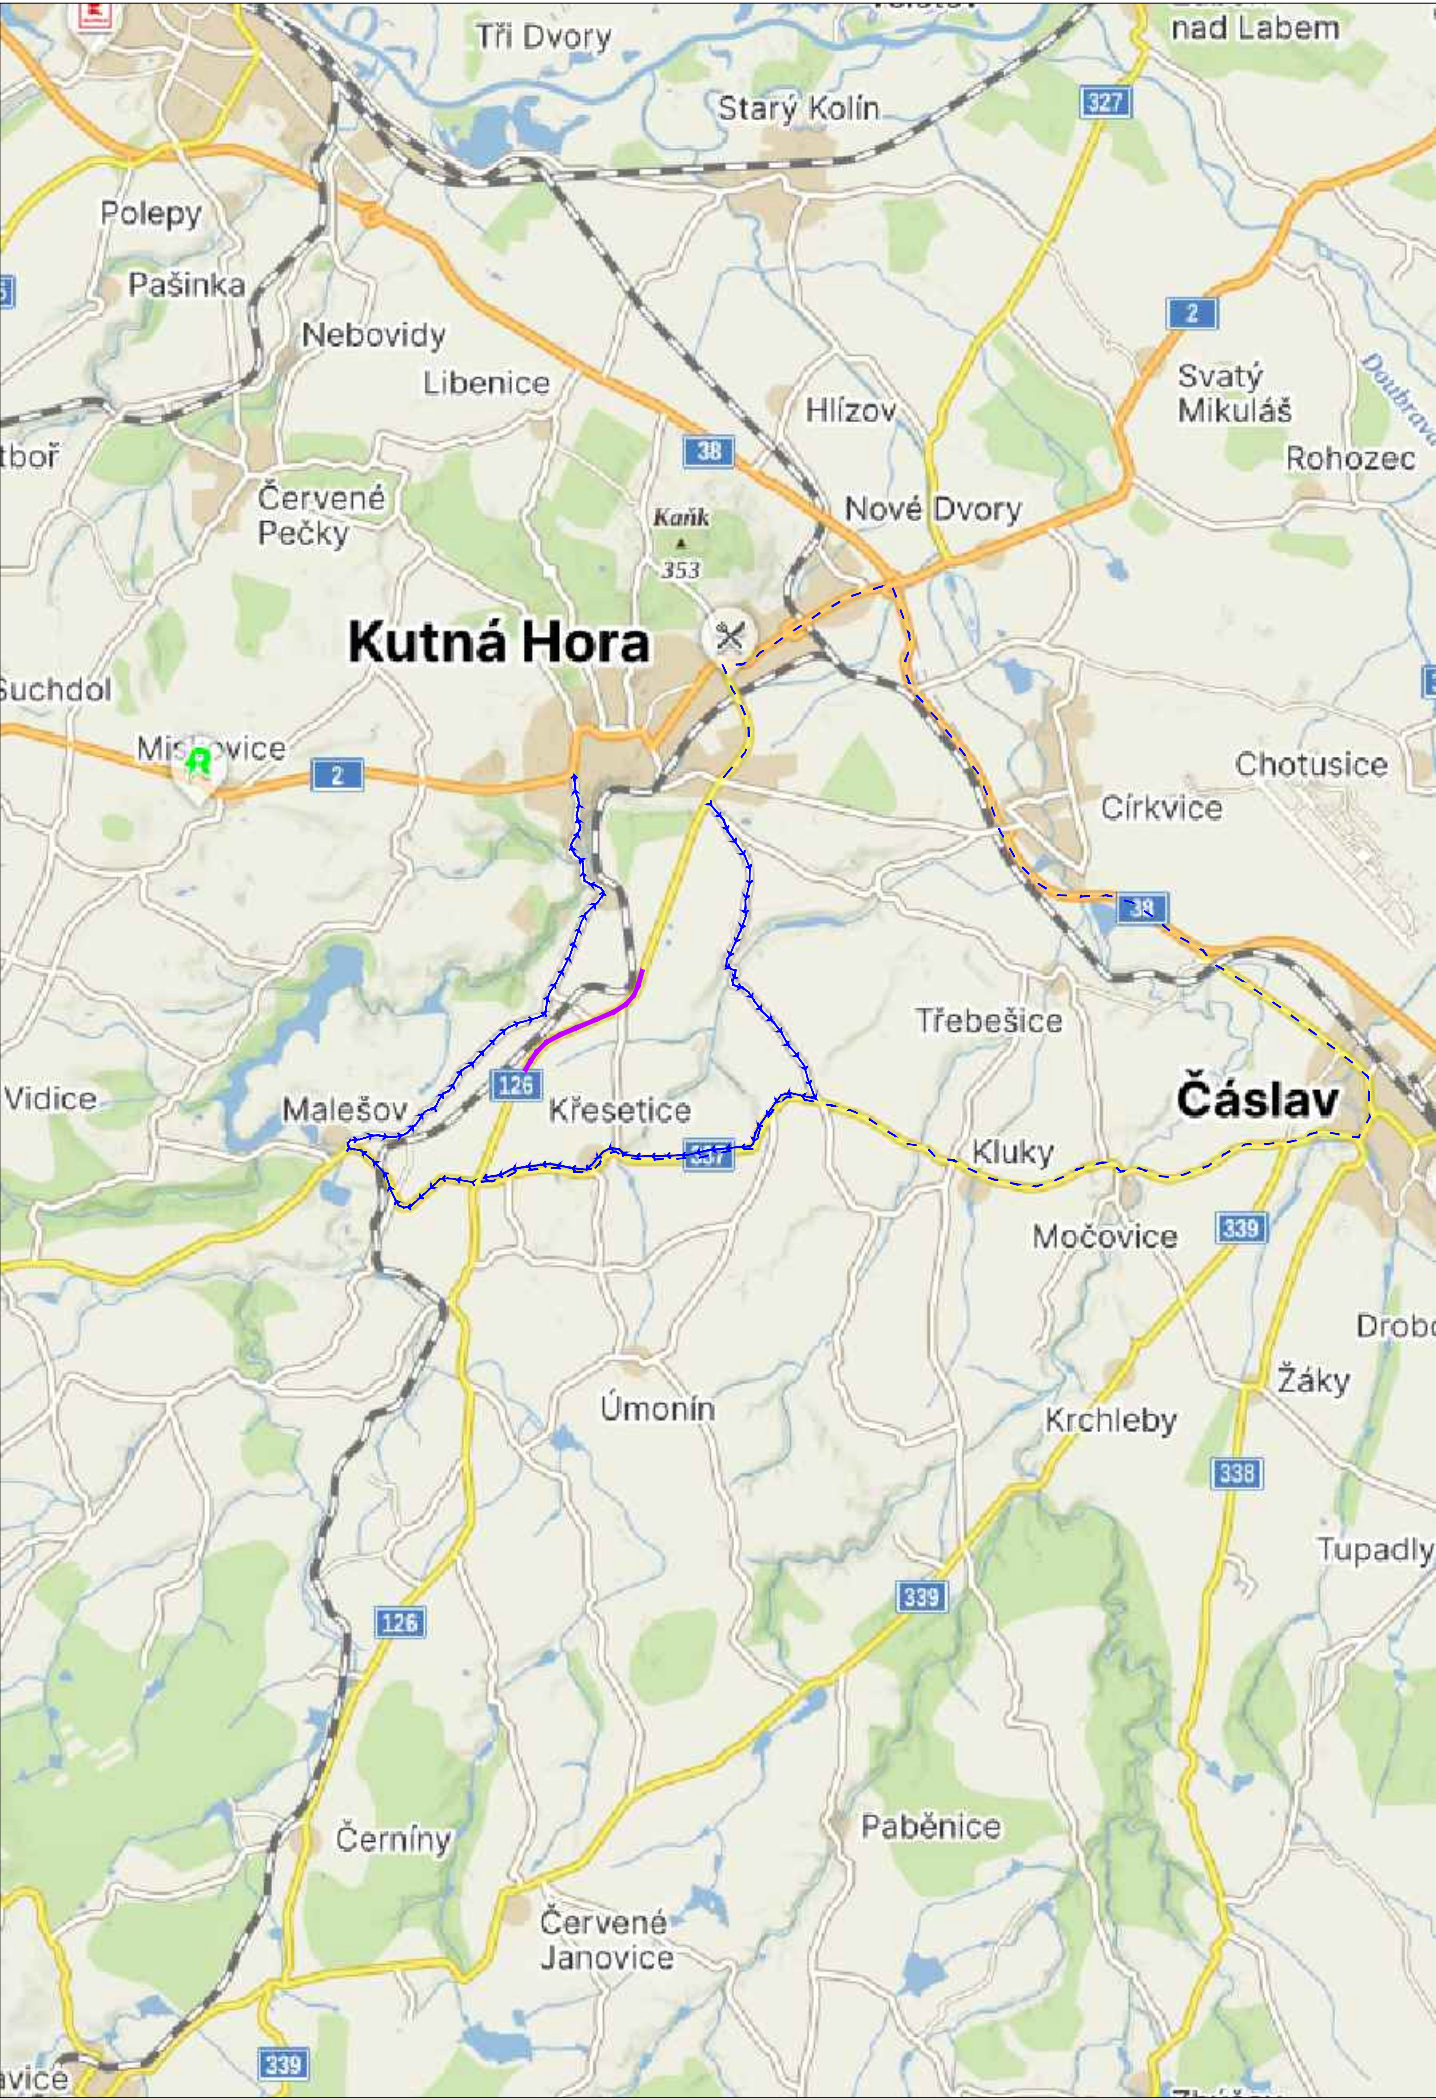

P2



P2

Objízdná trasa OA

Objízdná trasa ND

Pracovní místo







Zdeněk Žák, DiS.
POLICE ČESKÉ REPUBLIKY
Důvod podepsání: K vyjádření KRPS-125245/ČJ-
2026-010506-ZZ
Čas podepsání: 13.05.2026 13:13:06

Schválil:.....

Schválil:.....




3K značky s.r.o.

Jiráskova 1519, 251 01 Říčany

tel.: +420 323 601 237, www.3kznacky.cz, info@3kznacky.cz

VYPRACOVAL: Jakub Turoň	HL. INŽENÝR PROJEKTU: Jakub Turoň	INVESTOR: KSÚS p.o.	
ČÍSLO ZAKÁZKY: 2601025	DATUM: 03/2026		
AKCE: D1 - I/2 Kutná hora, propojení PORR,BES - SO 112+113		MĚŘÍTKO: 1:80000	FORMÁT: 2xA4
PŘÍLOHA: Zájmová mapa - etapa 2		STUPEŇ: RDS	PŘÍLOHA ČÍSLO:
		KOPIE ČÍSLO:	A.2

KOPIROVÁNÍ A ROZMNOŽOVÁNÍ POUZE PO PŘEDCHOZÍM SOUHLASU 3K ZNAČKY s.r.o.

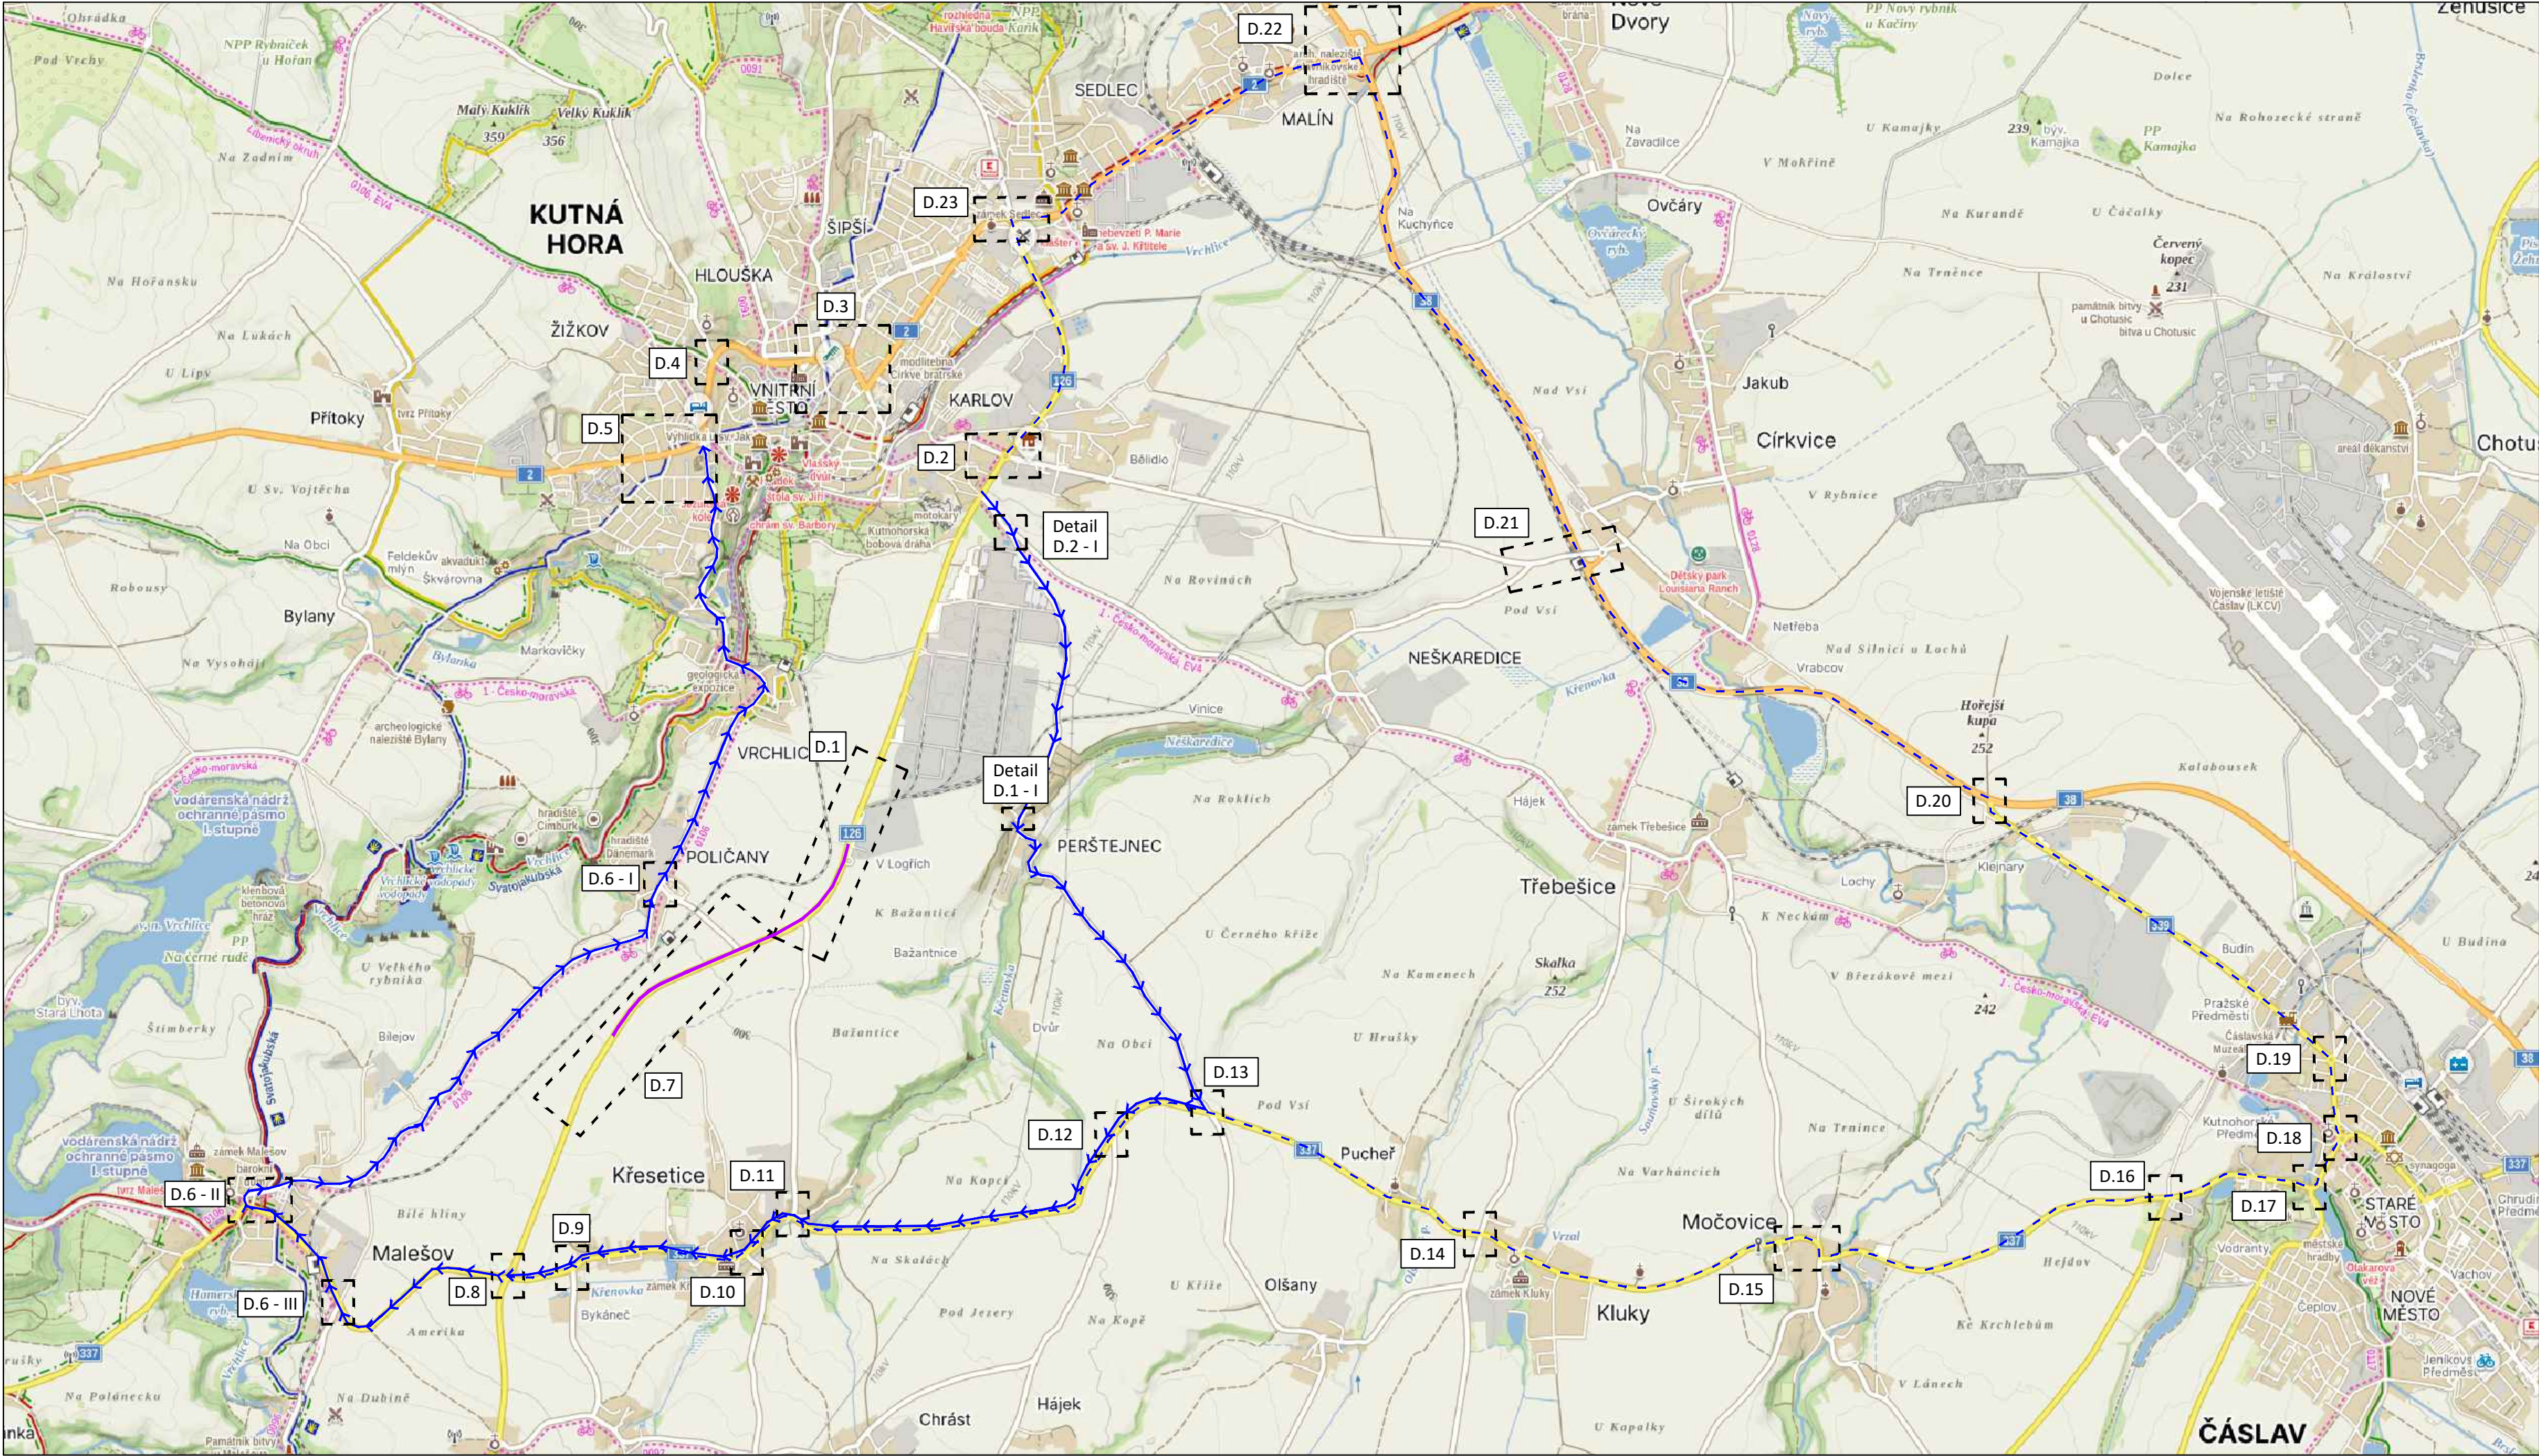


DÉLKA ZÁBORU: 1,2 km
DÉLKA OBJÍZDNÉ TRASY ND: 24 km
DÉLKA OBJÍZDNÉ TRASY OA: 15 km



3K značky s.r.o.
Jiráskova 1519, 251 01 Říčany
tel.: +420 323 601 237, www.3kznacky.cz, info@3kznacky.cz

LEGENDA:

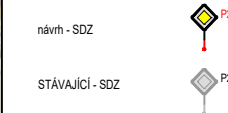

AKCE:
D1 - I/2 Kutná hora, propojení
PORR, BES - SO 112/SO 113
Etapa 2

PŘÍLOHA:
Přehledná mapa - etapa 2

MĚŘÍTKO:
1:40000

PŘÍLOHA ČÍSLO:
B.2





3K ZNAČKY
s.r.o.

3K značky s.r.o.
Jiráskova 1519, 251 01 Říčany
tel.: +420 323 601 237, www.3kzacky.cz, info@3kzacky.cz

LEGENDA:	 SDZ	 Objížděná trasa OA	 Objížděná trasa ND
STÁVAJÍCÍ - SDZ	 SDZ	 Pracovní místo	
AKCE: D1 - I/2 Kutná hora, propojení PORR,BES - SO 112/SO 113 Etapa 2			MĚŘITKO: 1:1000
PŘÍLOHA: Situace DIO - 2			PŘÍLOHA ČÍSLO: D.2




KUTNÁ HORA

3K značky
s.r.o.

Jiráskova 1518, 251 01 Říčany
tel.: +420 323 601 237, www.3kznacky.cz, info@3kznacky.cz

LEGENDA:	
návrh - SOZ	D1
STAVAJÍCÍ - SOZ	D2
	Objednána trasa OK
	Objednána trasa MD
	Placovní místo
AKCE: D1 - I/2 Kutná hora, propojení PORR.BES - SO 112/SO 113 Etapa 2	
PŘÍLOHA: Situace DIO - 3	
MĚŘÍTKO: 1:1000	
PŘÍLOHA ČÍSLO: D.3	

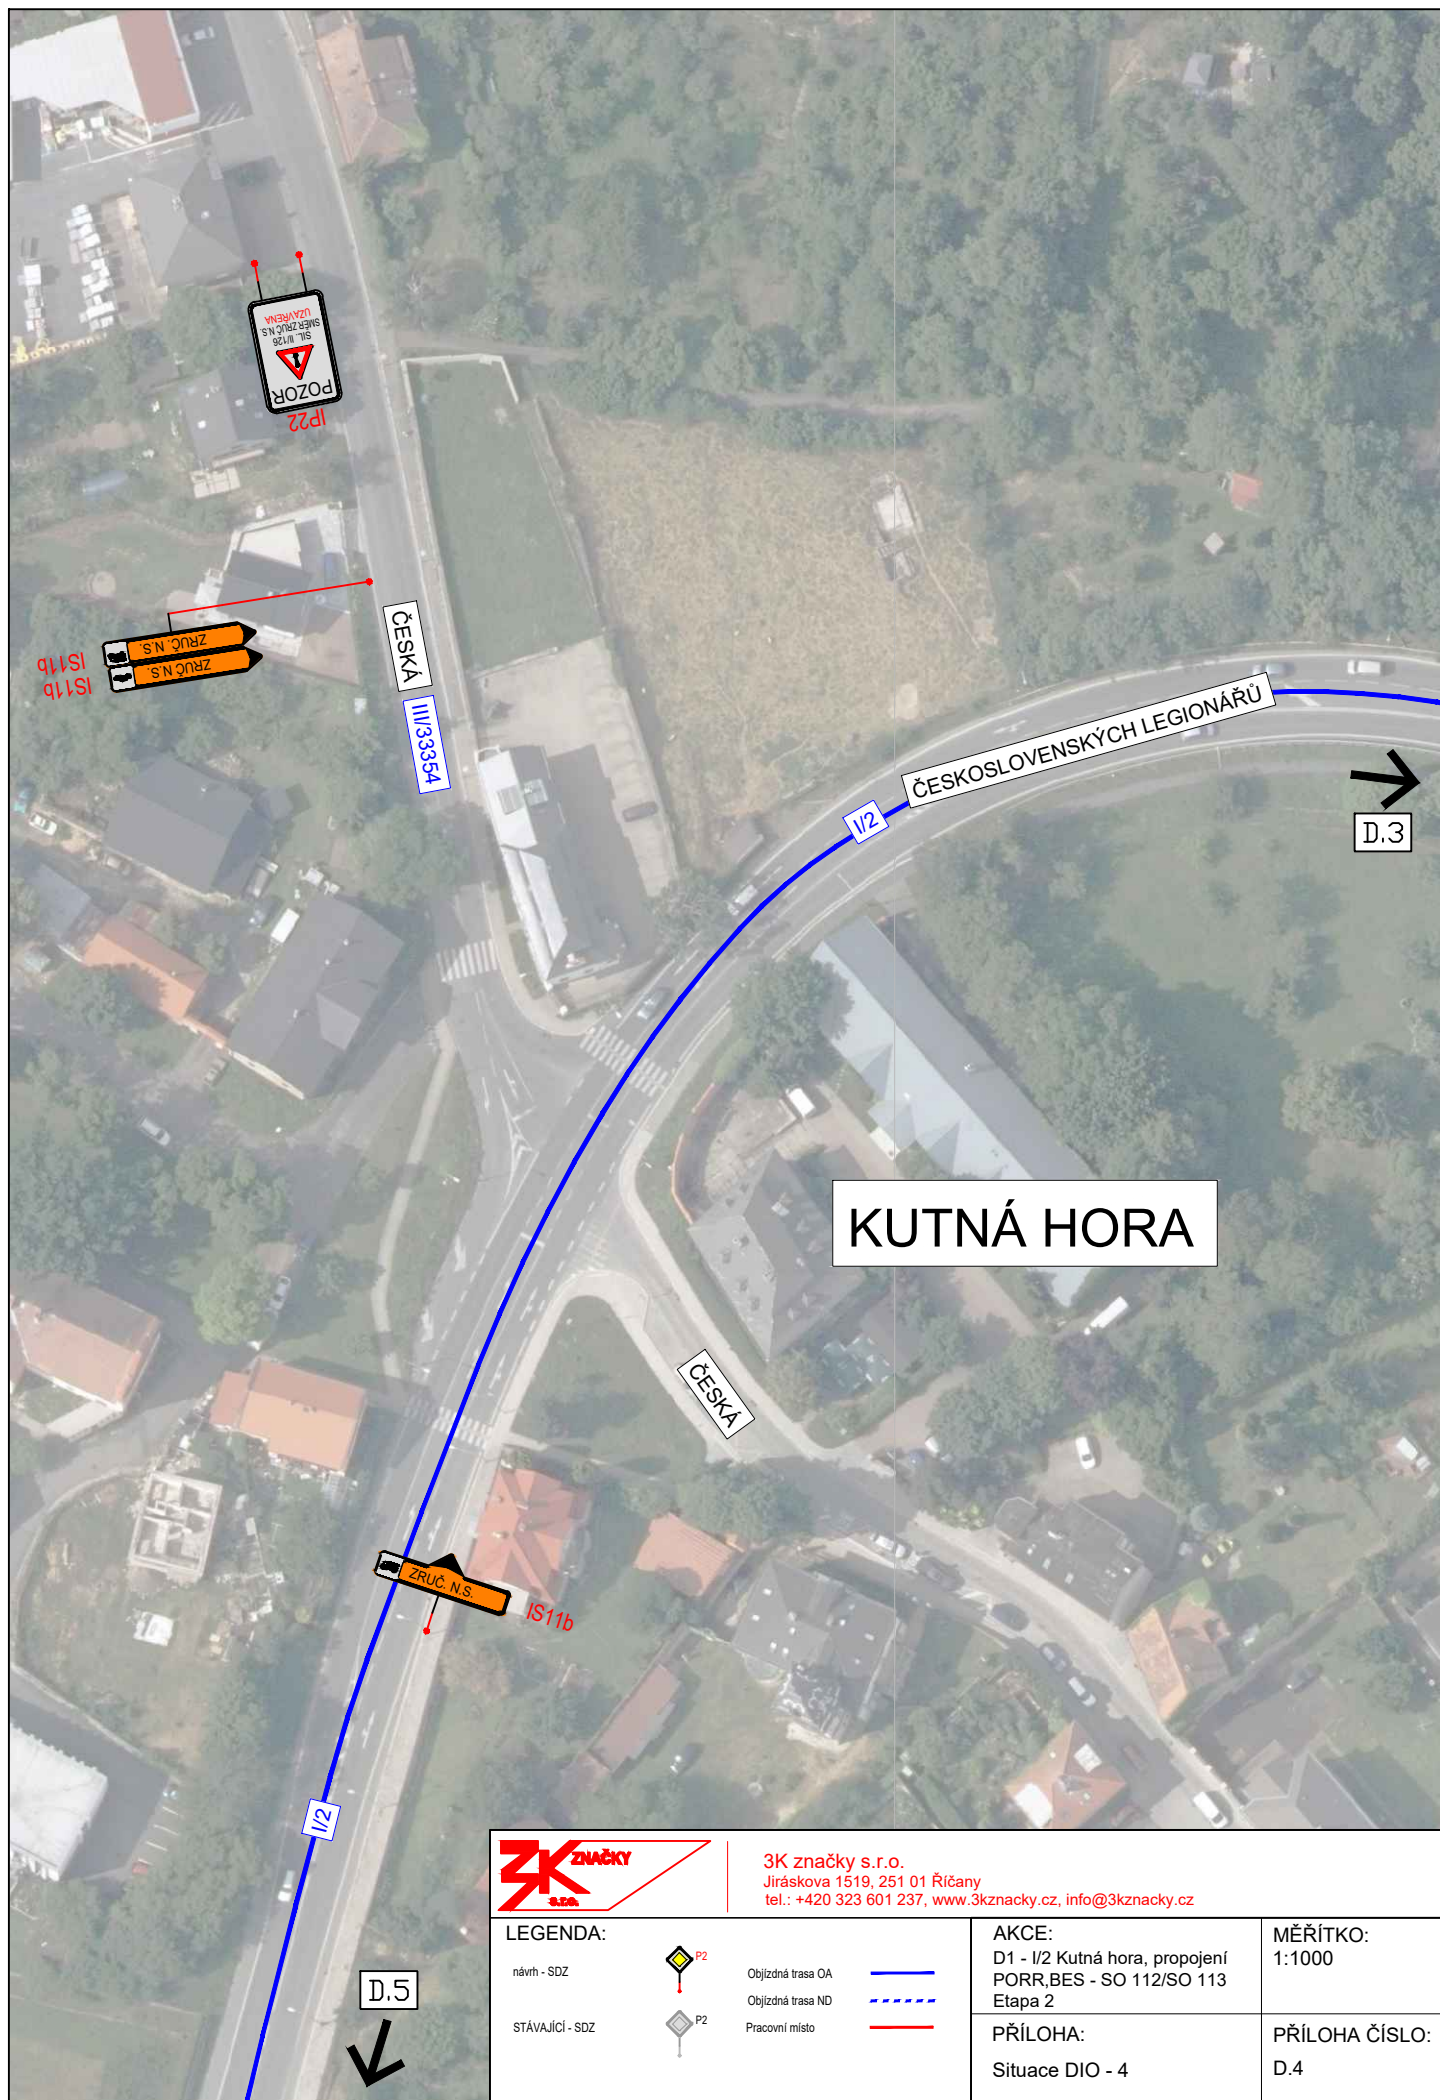

3K značky s.r.o.
Jiráskova 1519, 251 01 Říčany
tel.: +420 323 601 237, www.3kznacky.cz, info@3kznacky.cz

LEGENDA:

návrt - SDZ



Objízdna trasa OA



STÁVAJÍCÍ - SDZ



Objízdna trasa ND



Pracovní místo

AKCE:

D1 - I/2 Kutná hora, propojení
PORR,BES - SO 112/SO 113
Etapa 2




PŘÍLOHA:

Situace DIO - 4

MĚŘÍTKO:
1:1000

PŘÍLOHA ČÍSLO:
D.4



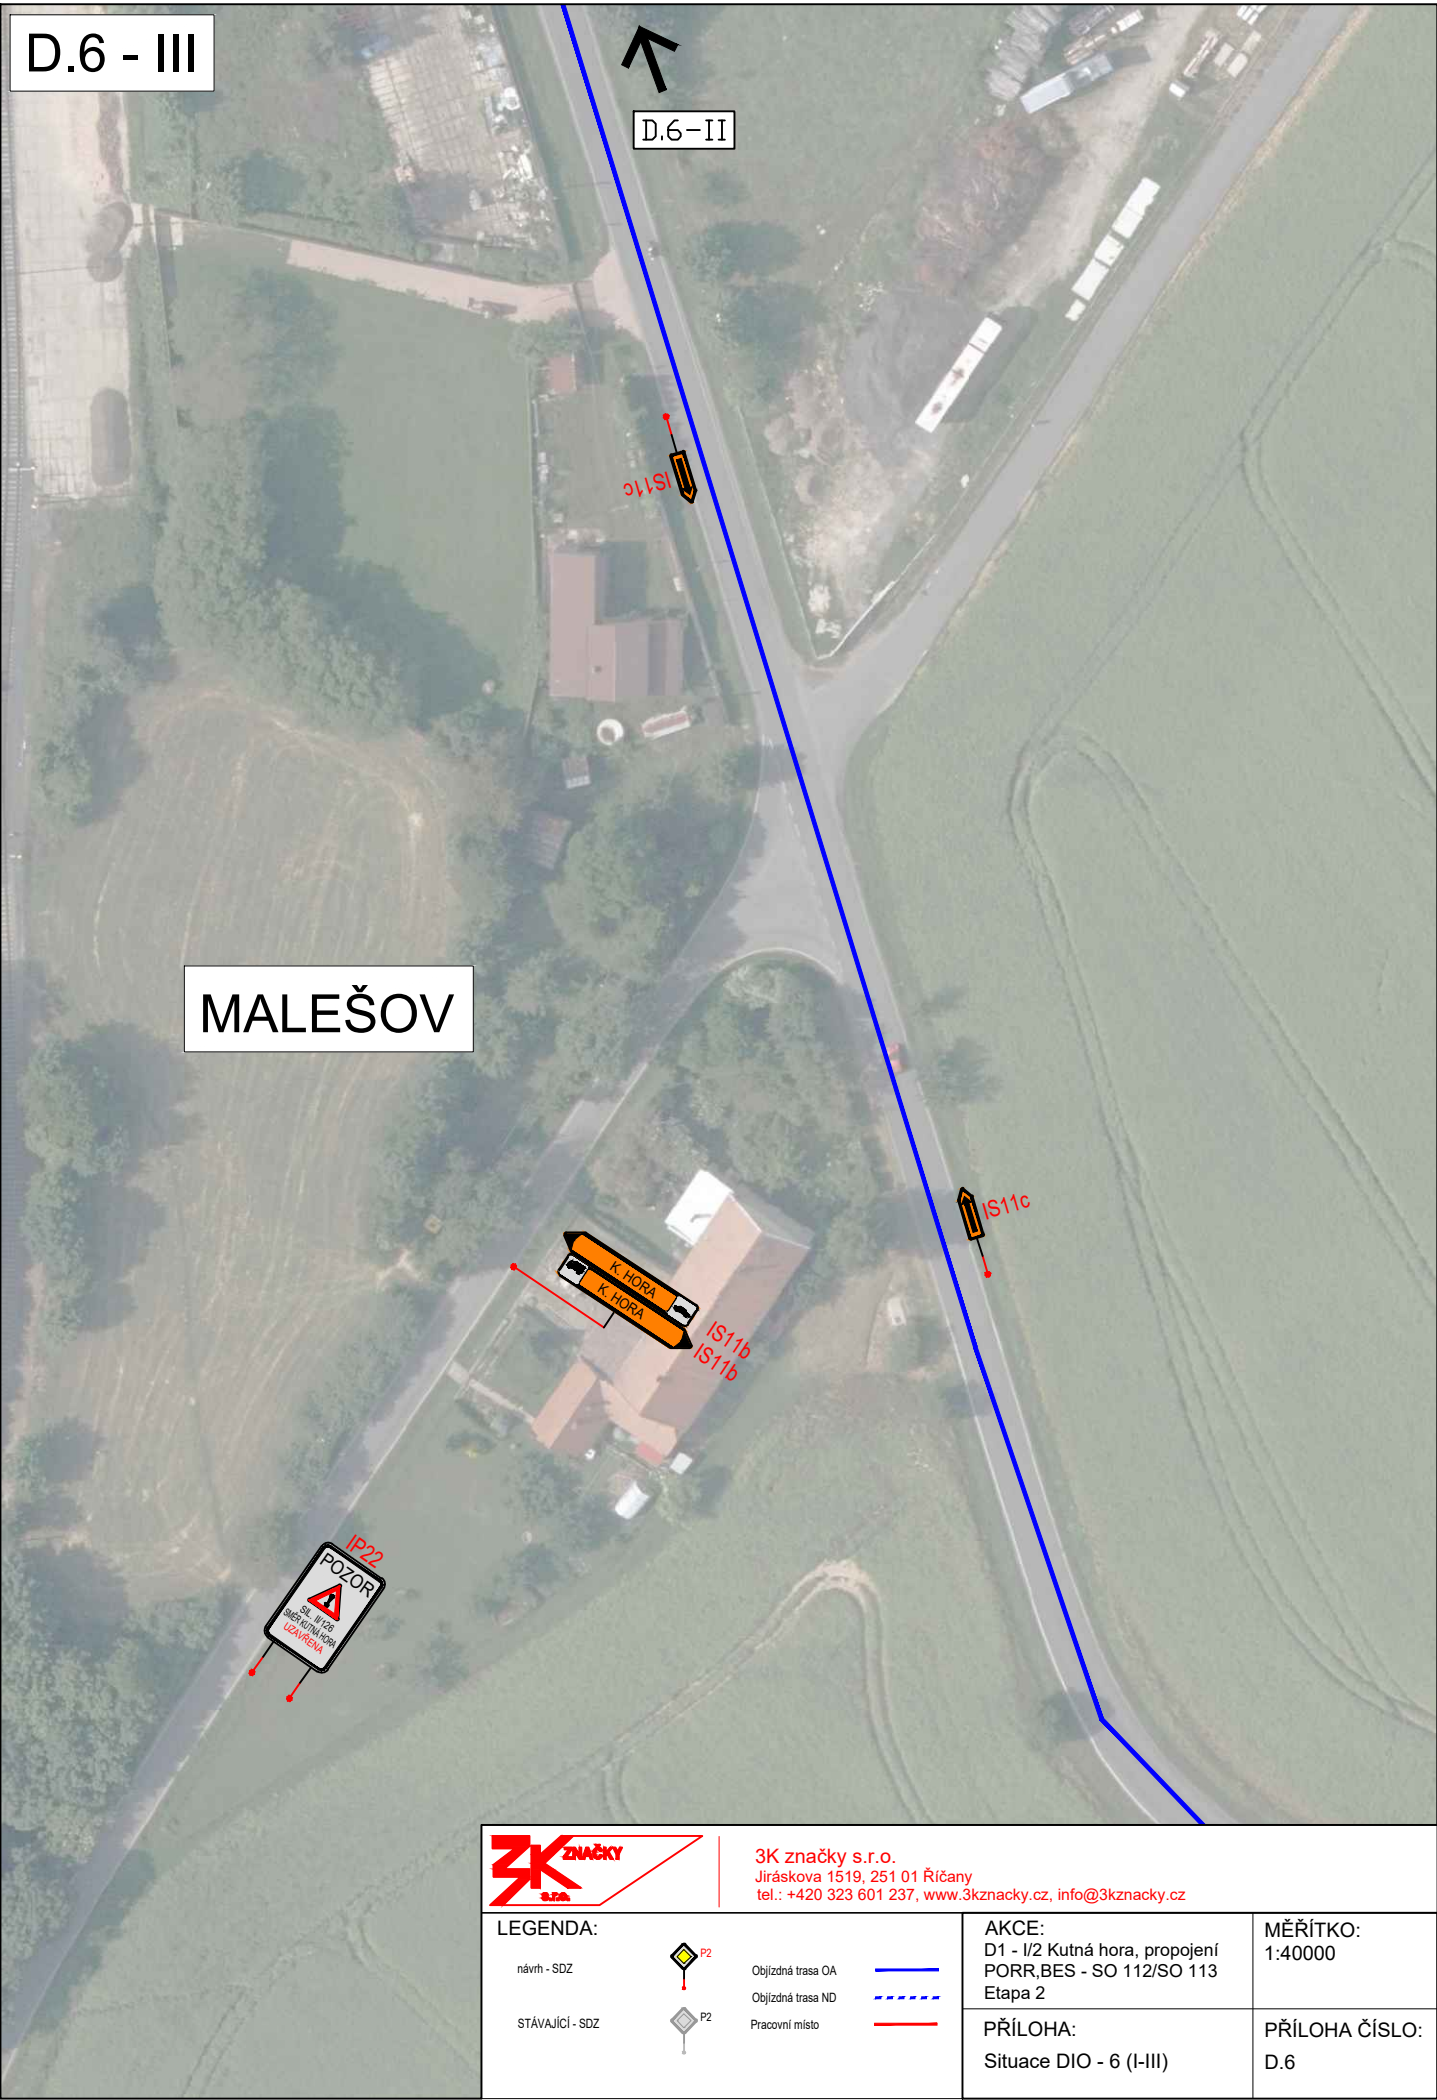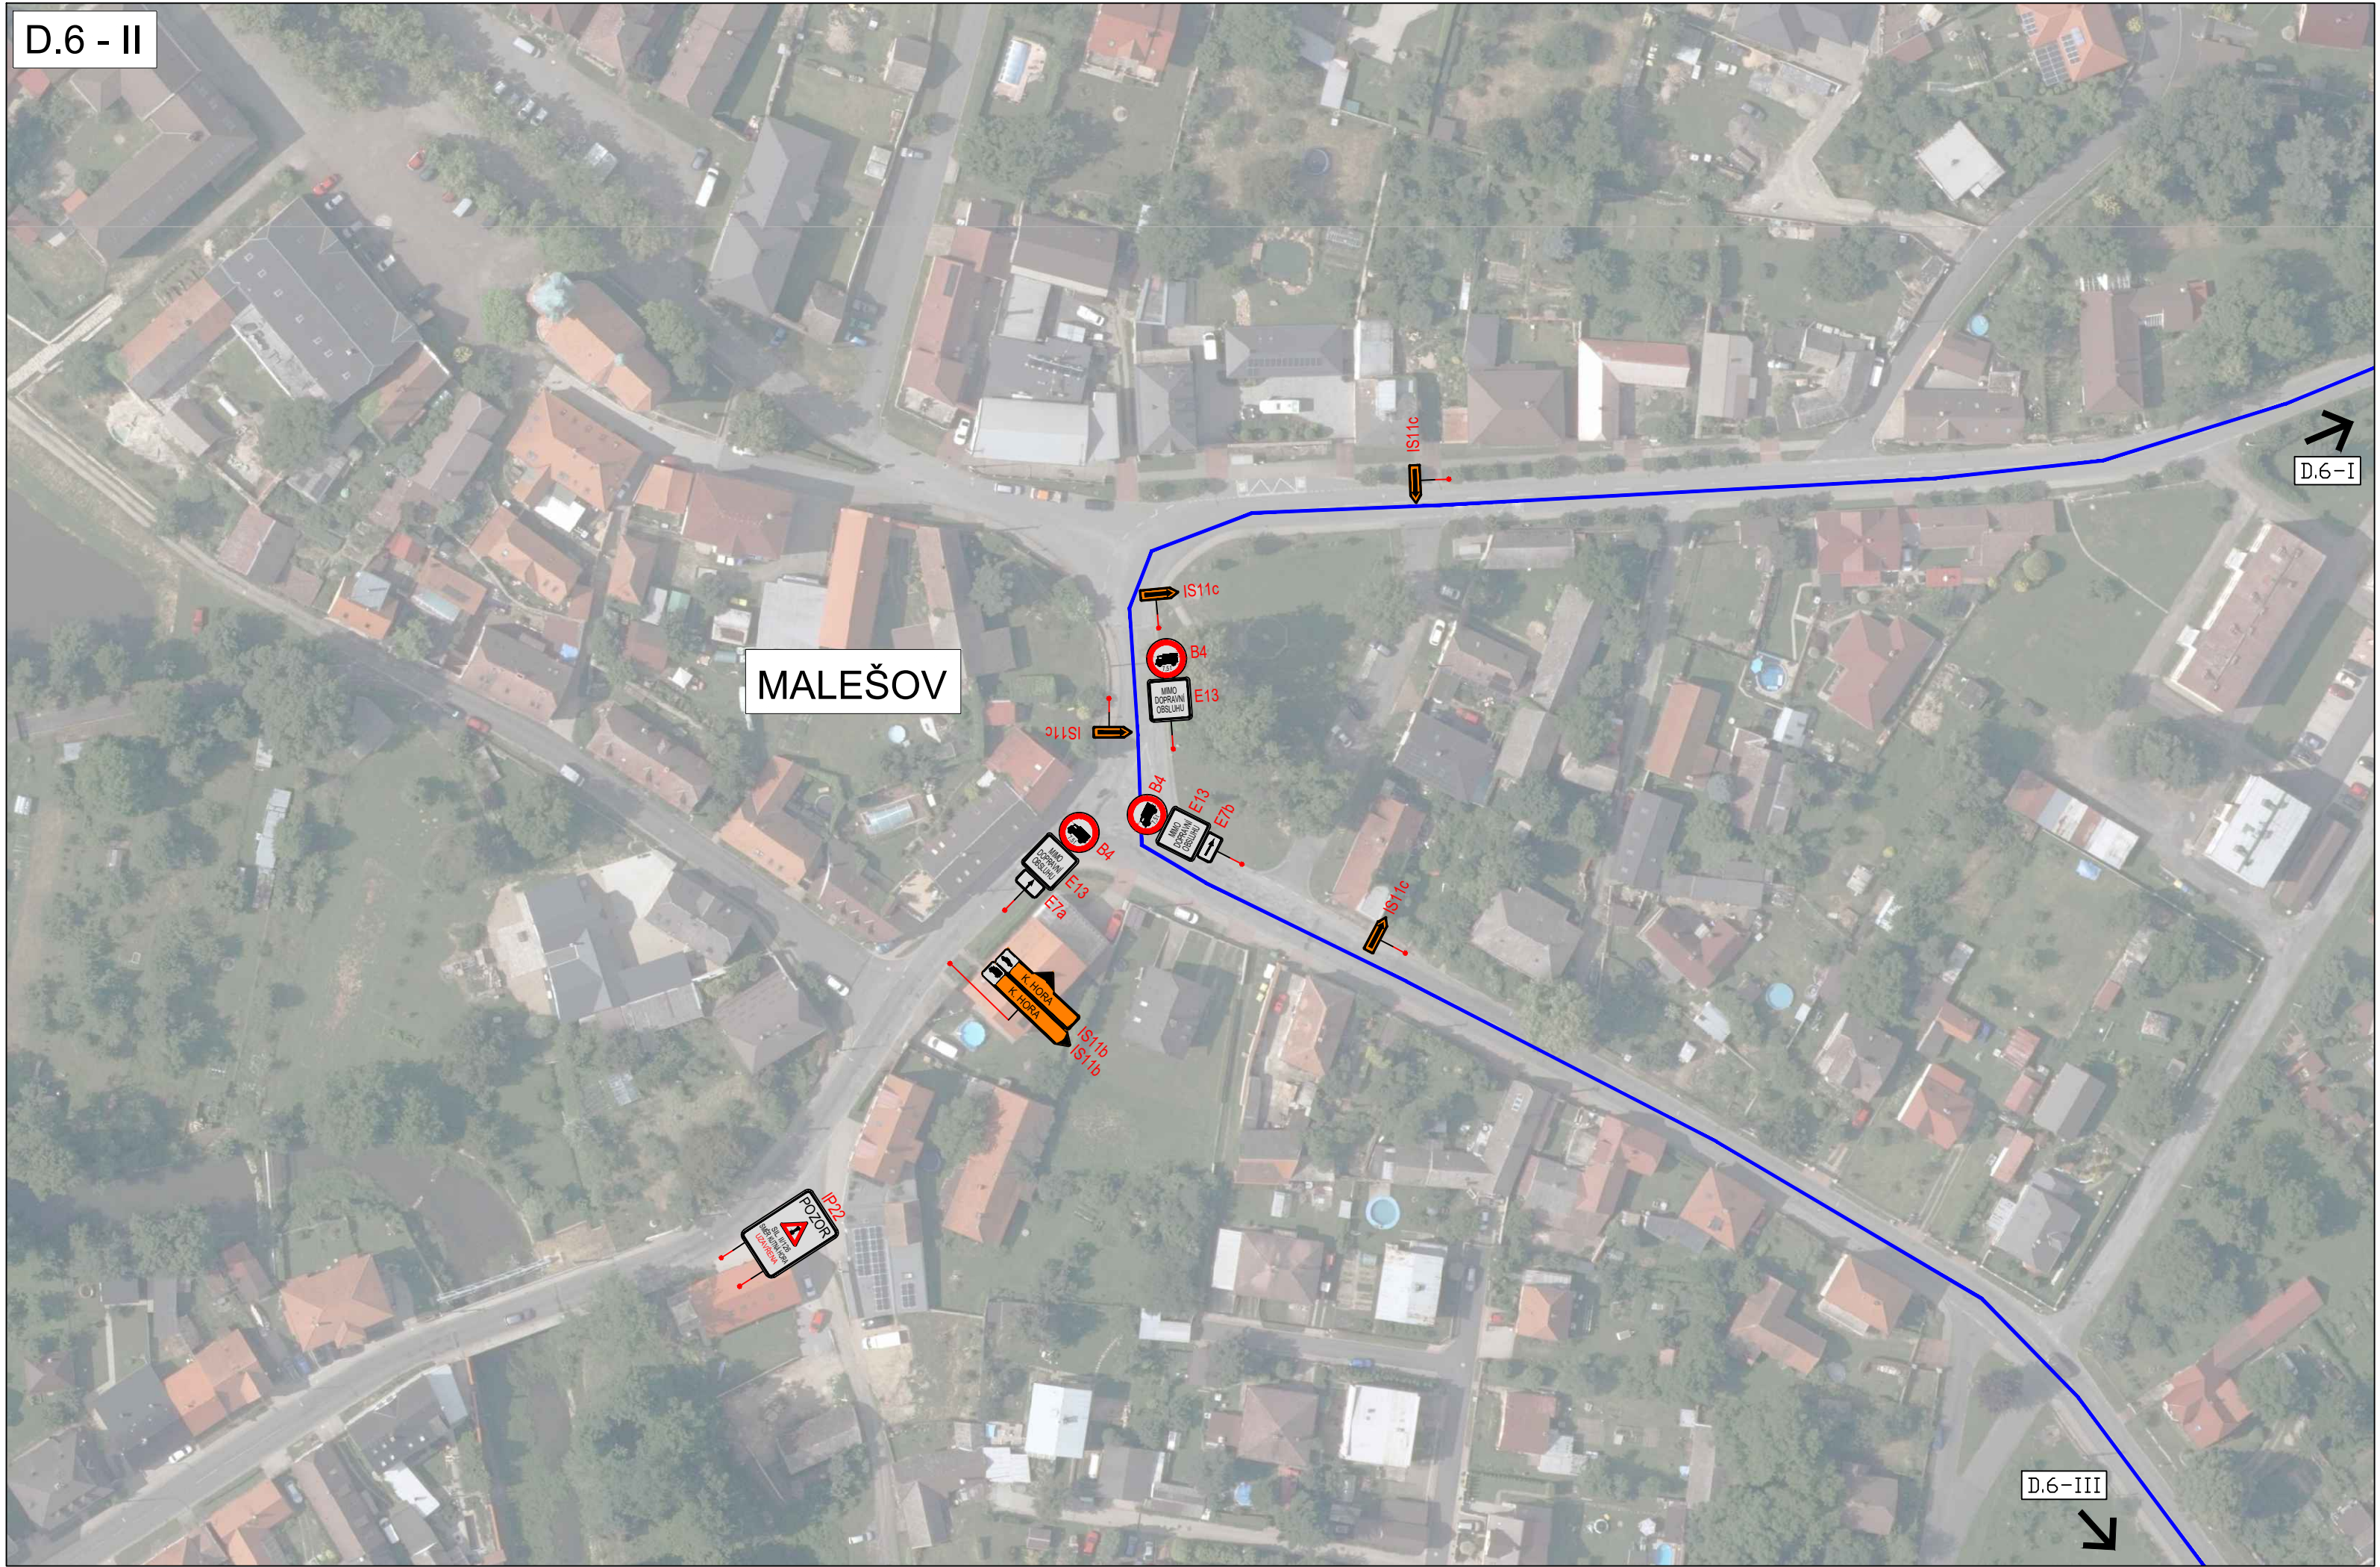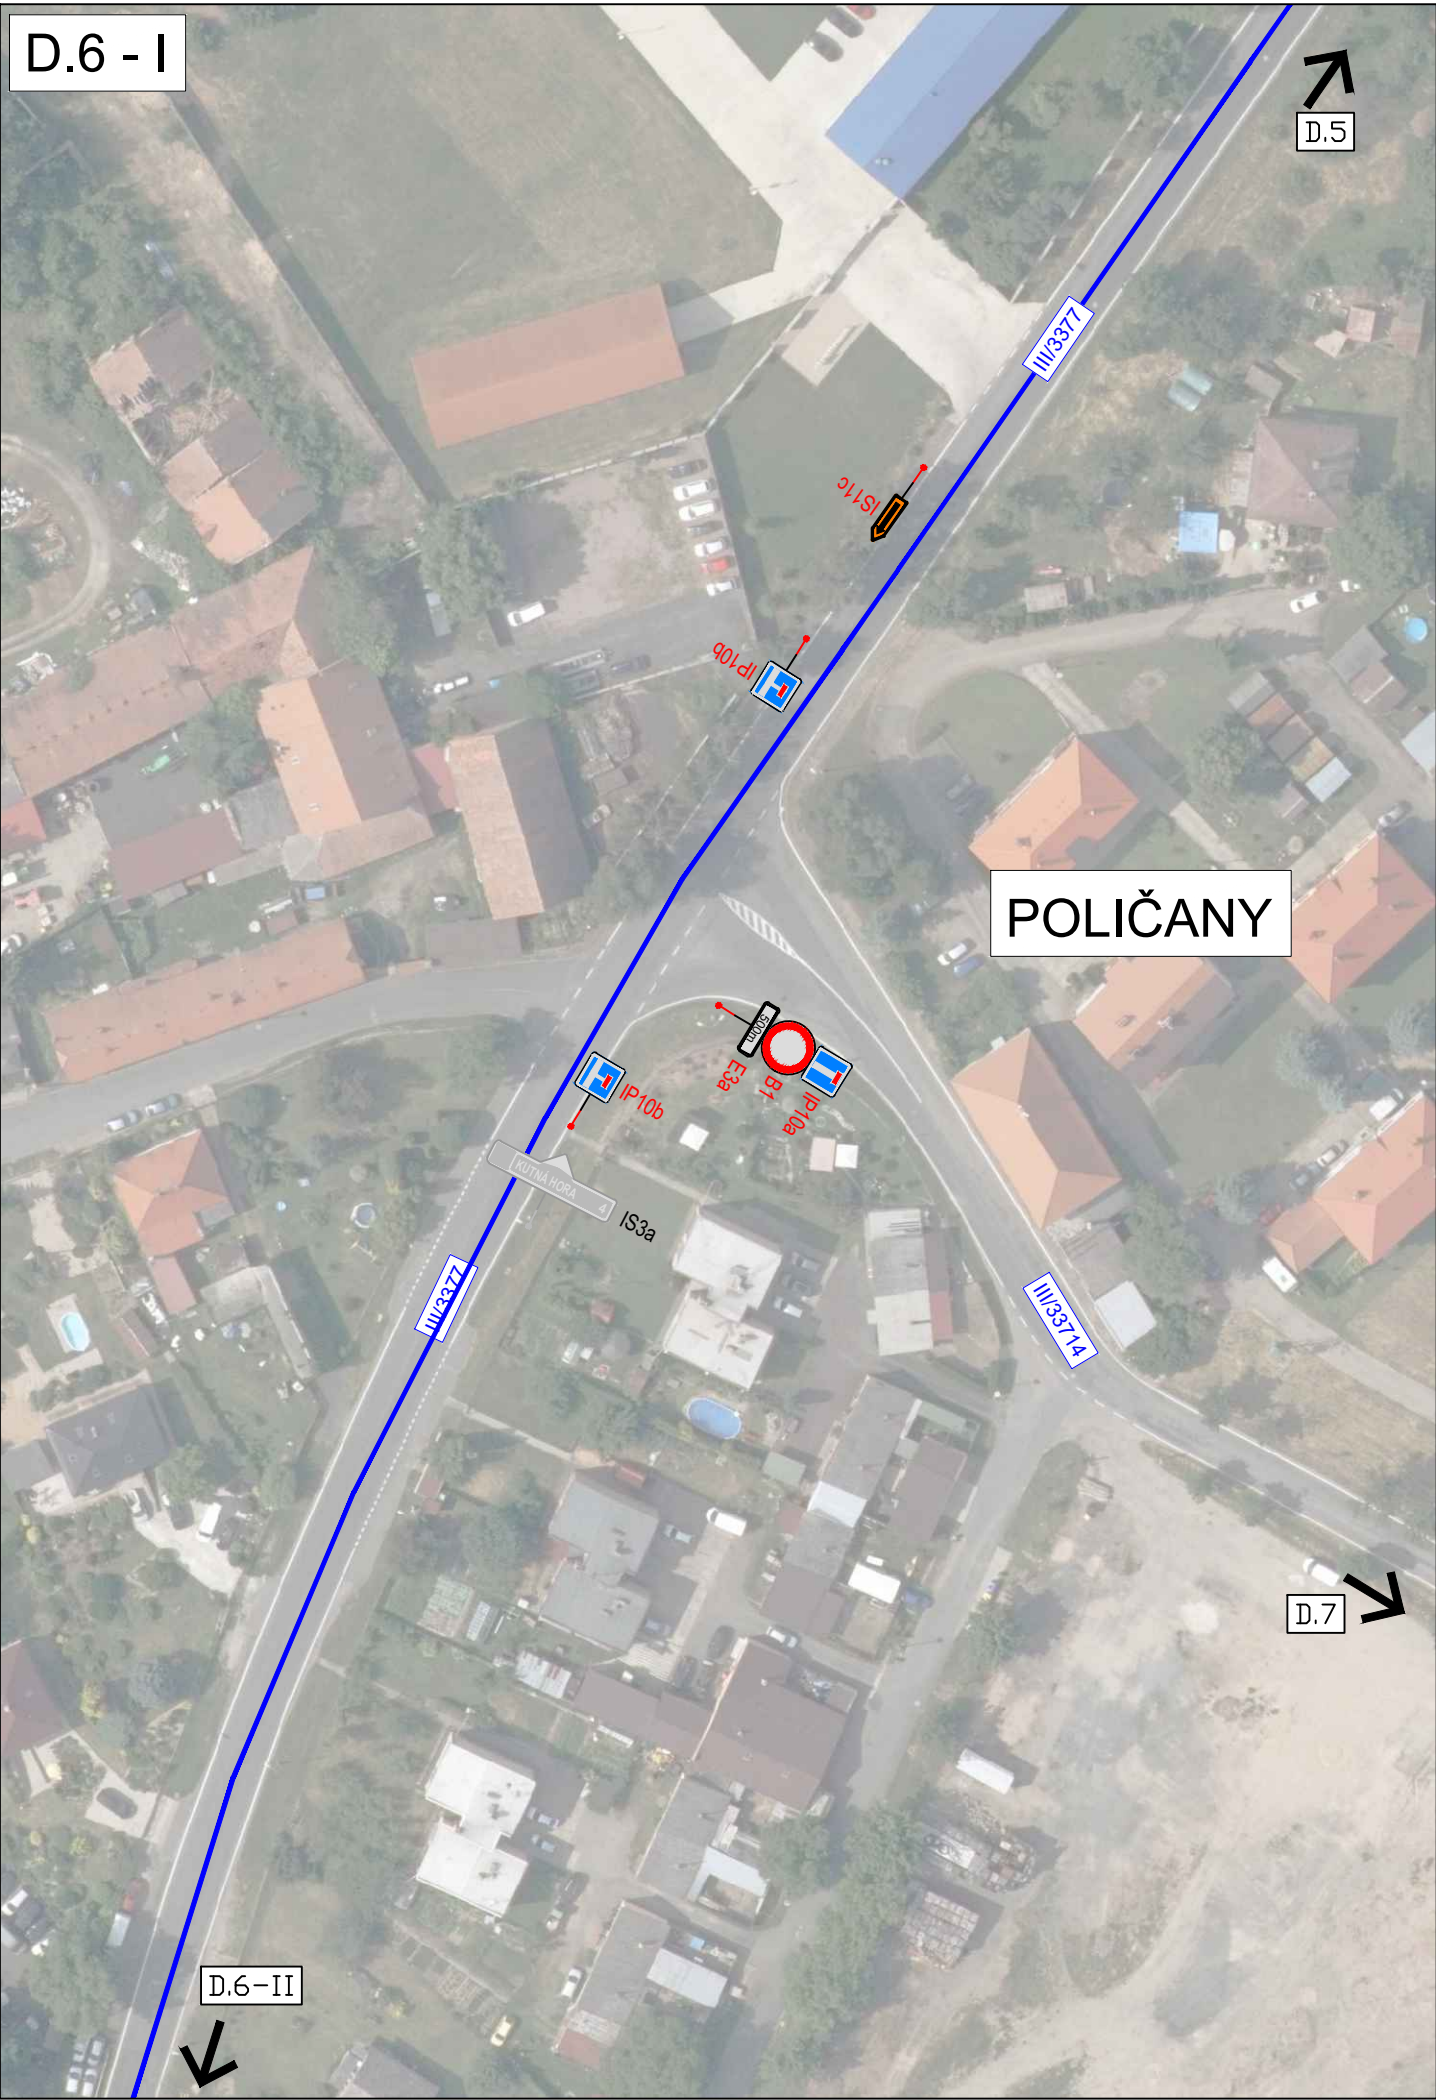



SK Značky s.r.o.
Jiráskova 1818, 201 01 Rottau
tel.: +420 323 601 237, [www.skznacky.cz](mailto:info@skznacky.cz), info@skznacky.cz

LEGENDA:

stav: 102

stav: 102

stav: 102

AKCE:

D1 - 102 Kupa hora, propojení
FORJES - SO 112/BO 113
E800.2

PRÍLOHA:

Situace DIO - 7


MÉRITKO:

1:40000

PRÍLOHA ČÍSLO:

D.7


KOPROJEKCI A RODNICOVÁNÍ POUŽÍTE PO PŘEDCHOZÍM SOULASU SK ZNAČKY s.r.o.

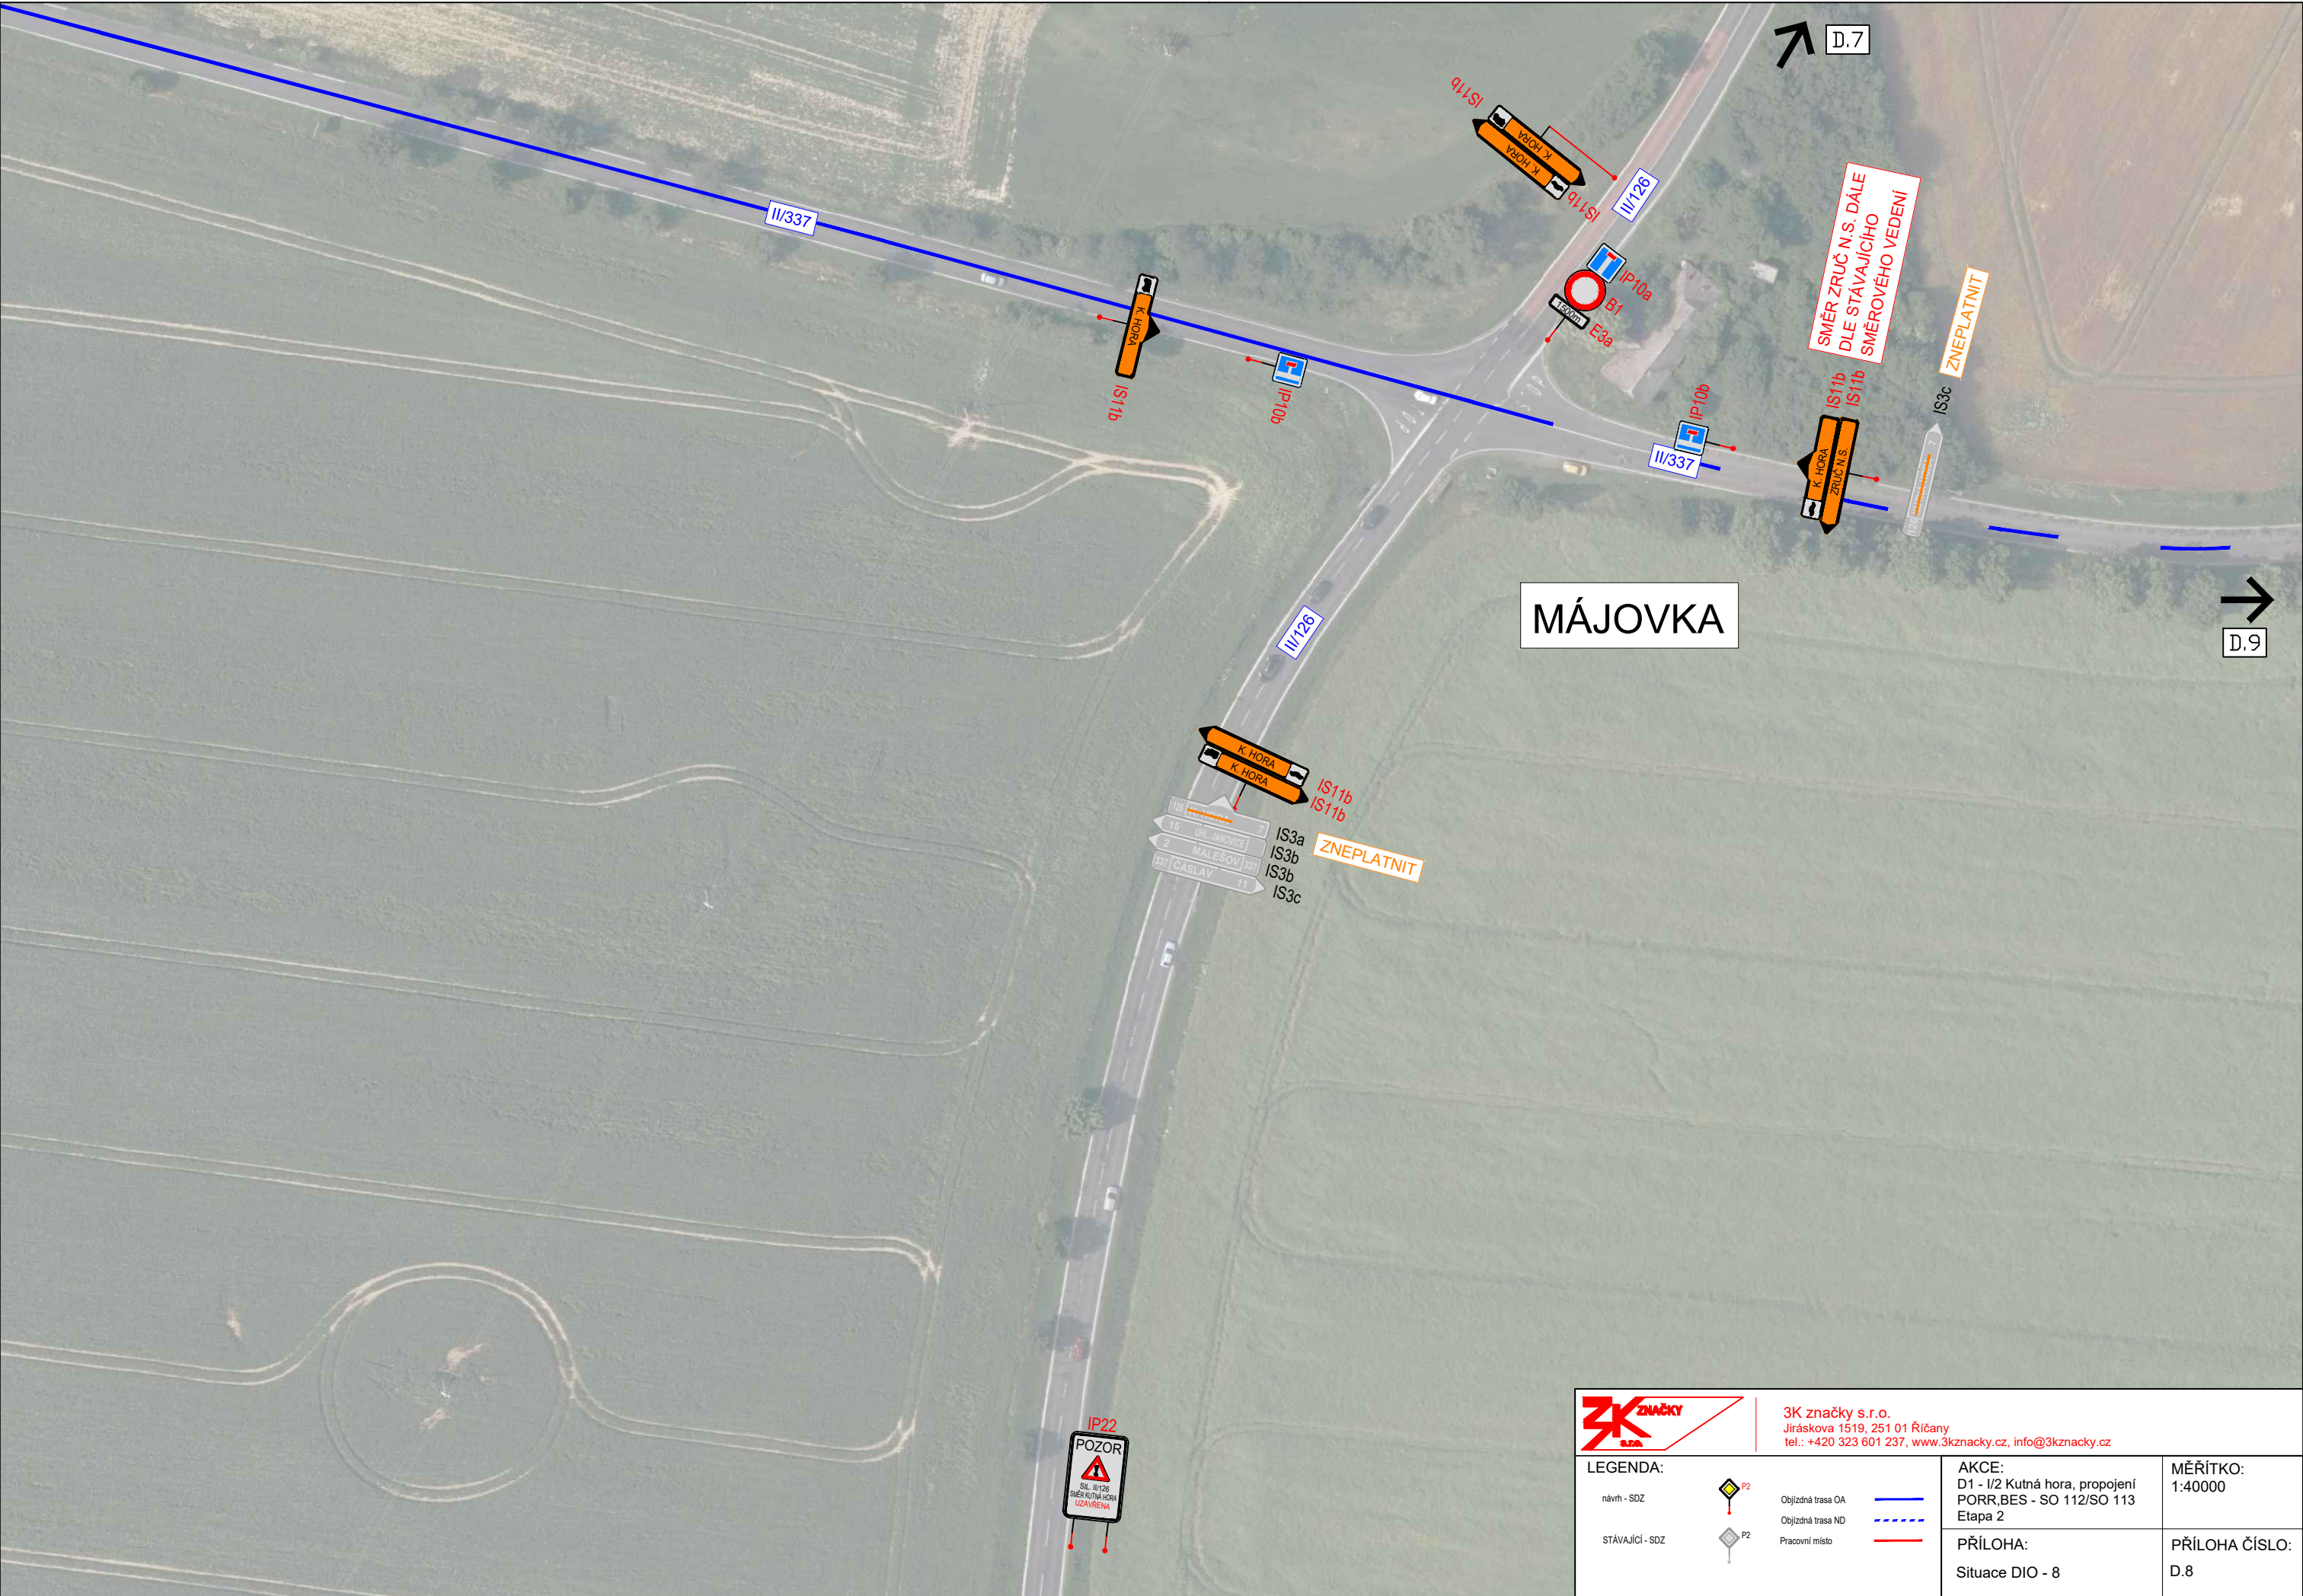



3K značky s.r.o.
Jiráskova 1519, 251 01 Říčany
tel.: +420 323 601 237, www.3kznacky.cz, info@3kznacky.cz

LEGENDA:		 Objízdná trasa OA  Objízdná trasa ND  Pracovní místo	AKCE: D1 - I/2 Kutná hora, propojení PORR.BES - SO 112/SO 113 Etapa 2	MĚŘÍTKO: 1:40000
 návrh - SDZ  STÁVAJÍCÍ - SDZ	 Objízdná trasa OA  Objízdná trasa ND  Pracovní místo		PŘÍLOHA: Situace DIO - 8	PŘÍLOHA ČÍSLO: D.8

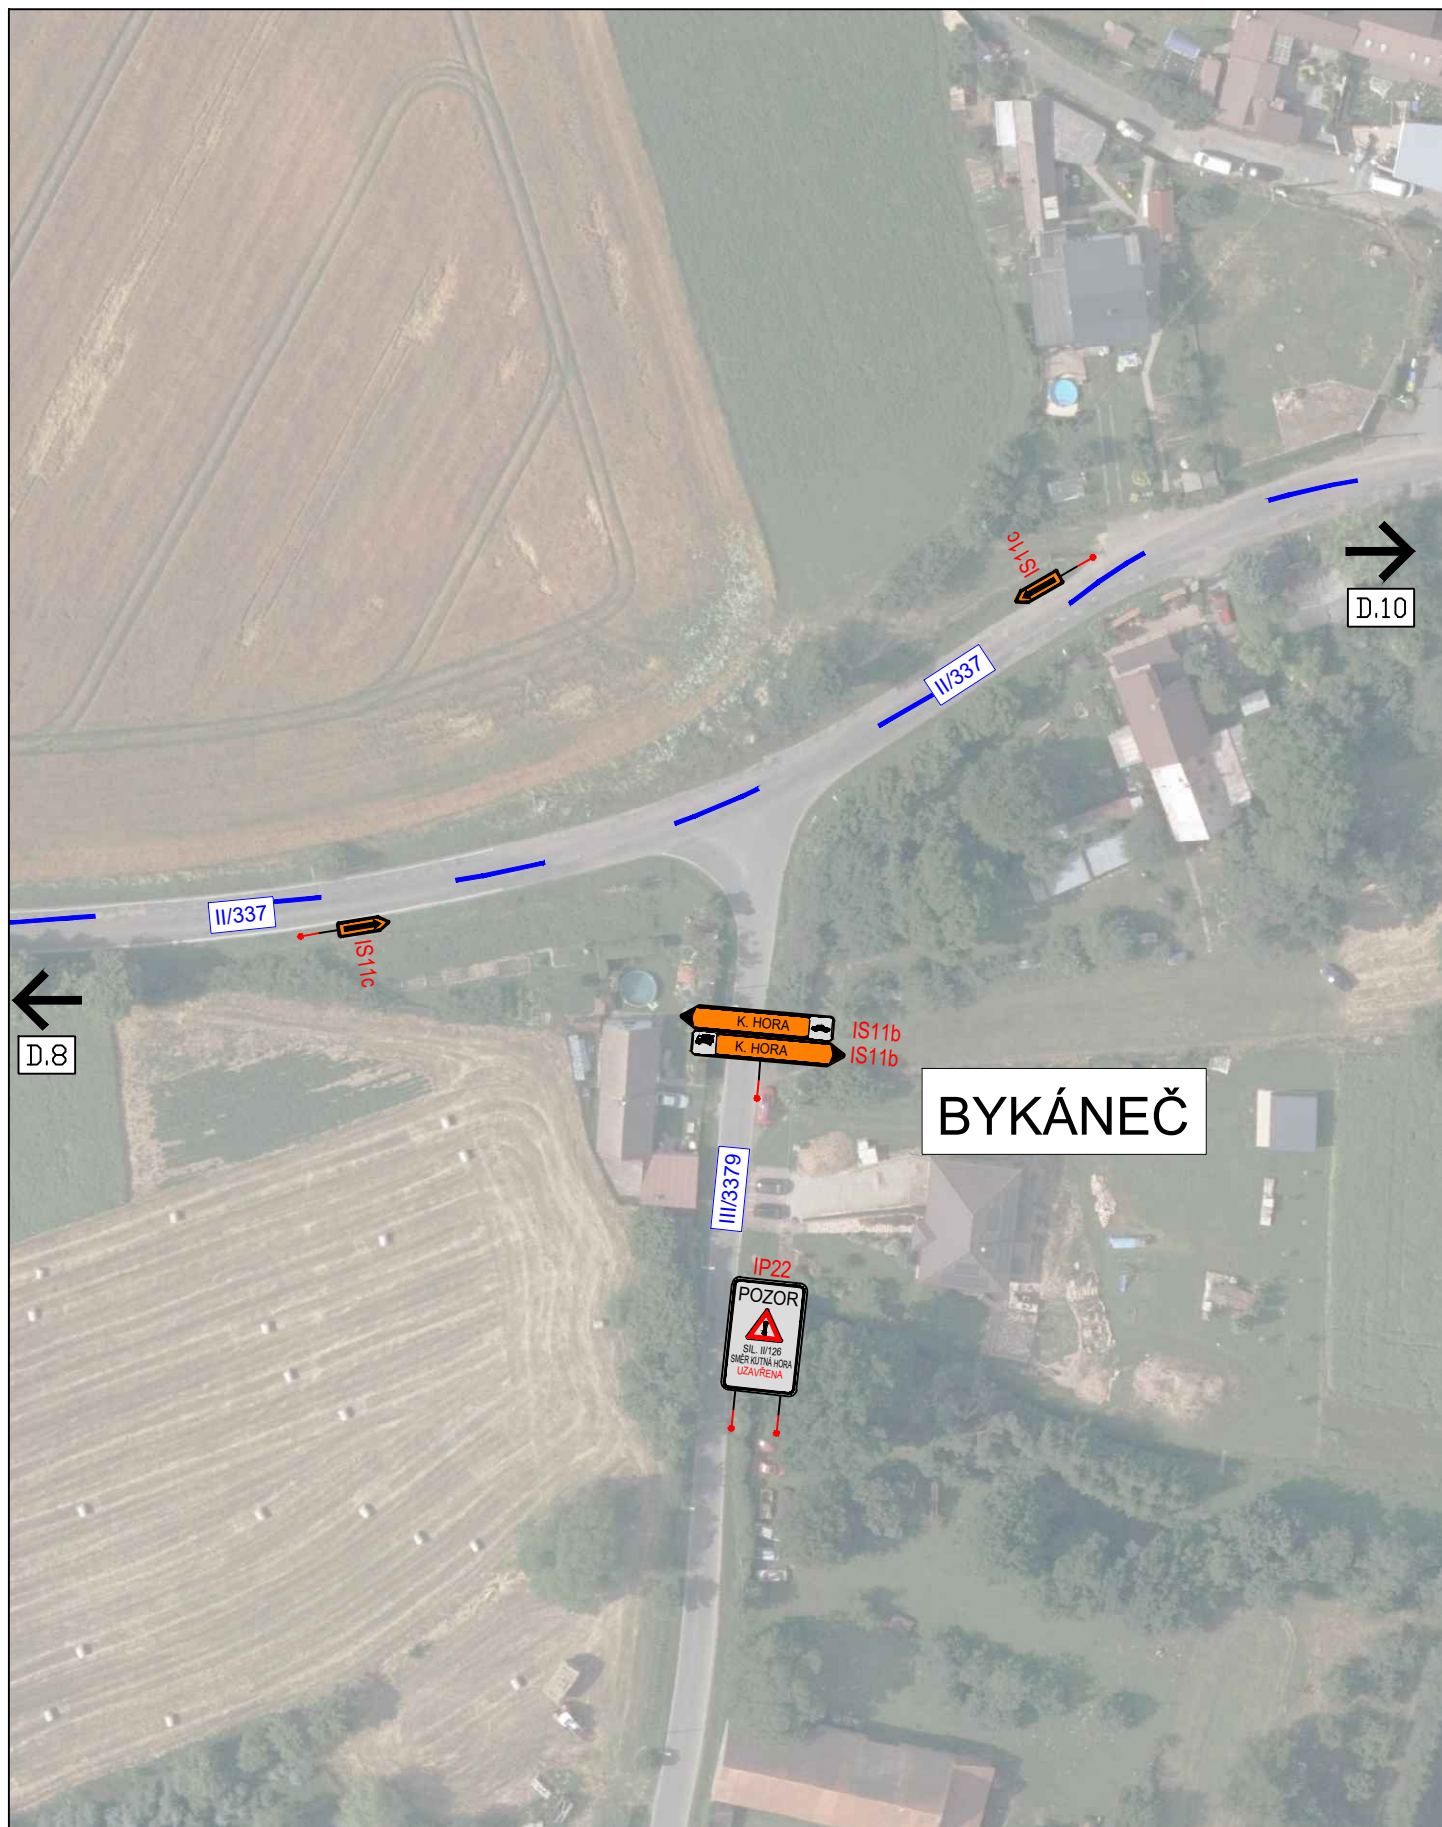

3K značky s.r.o.
Jiráskova 1519, 251 01 Říčany
tel.: +420 323 601 237, www.3kznacky.cz, info@3kznacky.cz

LEGENDA:

návrh - SDZ



Objížděná trasa OA



STÁVAJÍCÍ - SDZ



Objížděná trasa ND



Pracovní místo



AKCE:

D1 - I/2 Kutná hora, propojení
PORR,BES - SO 112/SO 113
Etapa 2

PŘÍLOHA:


Situace DIO - 9


MĚŘÍTKO:

1:40000

PŘÍLOHA ČÍSLO:

D.9

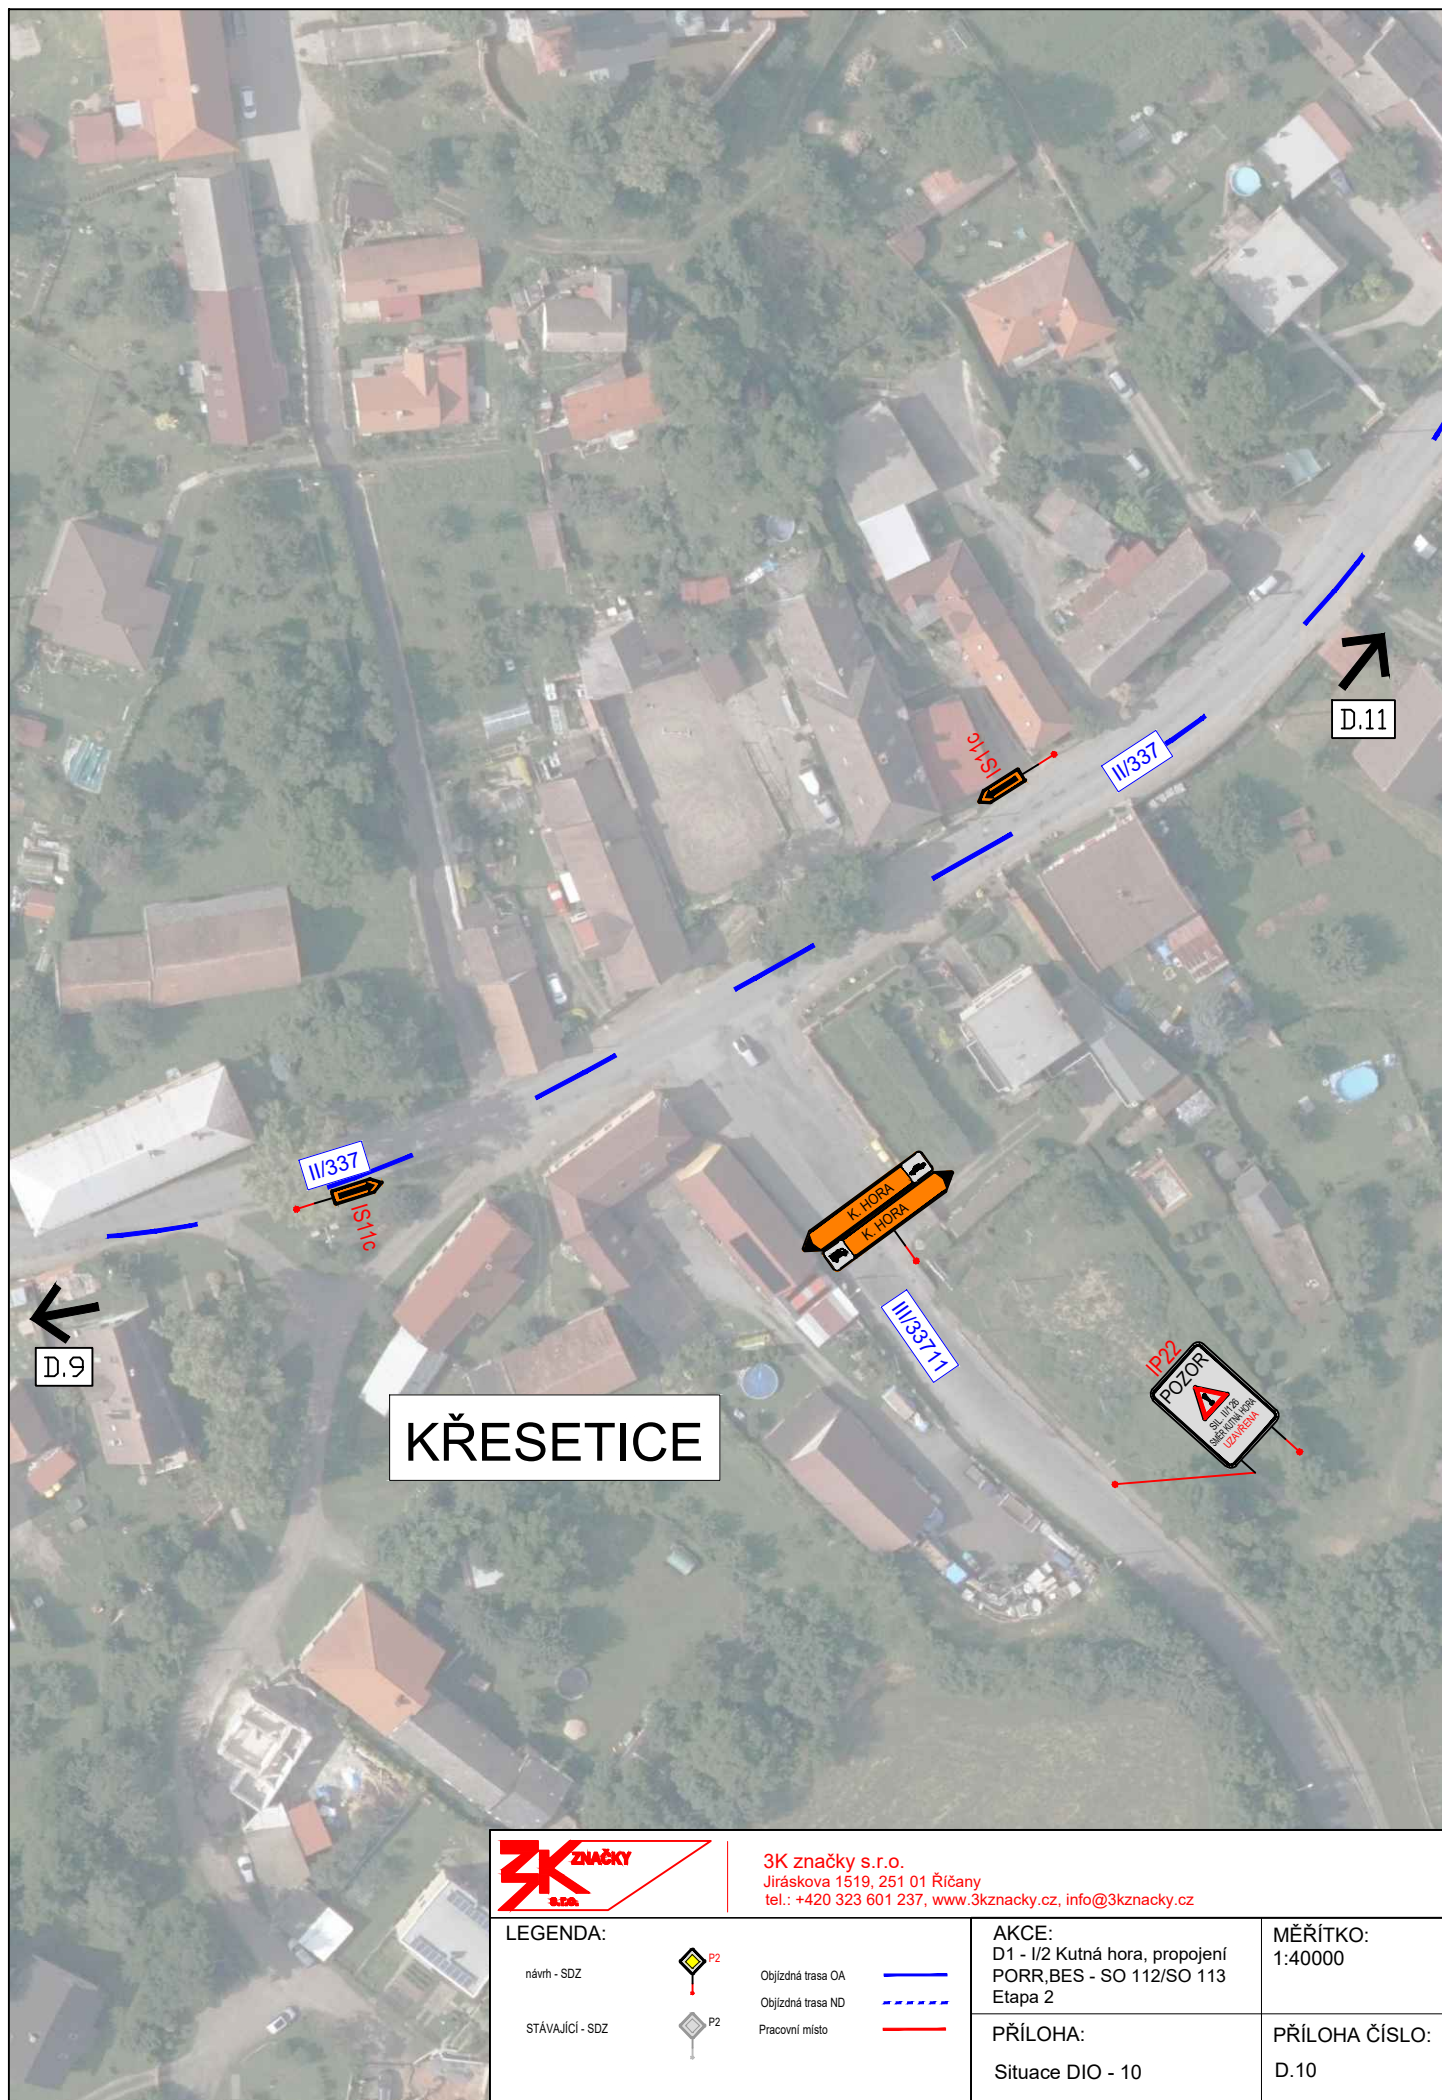

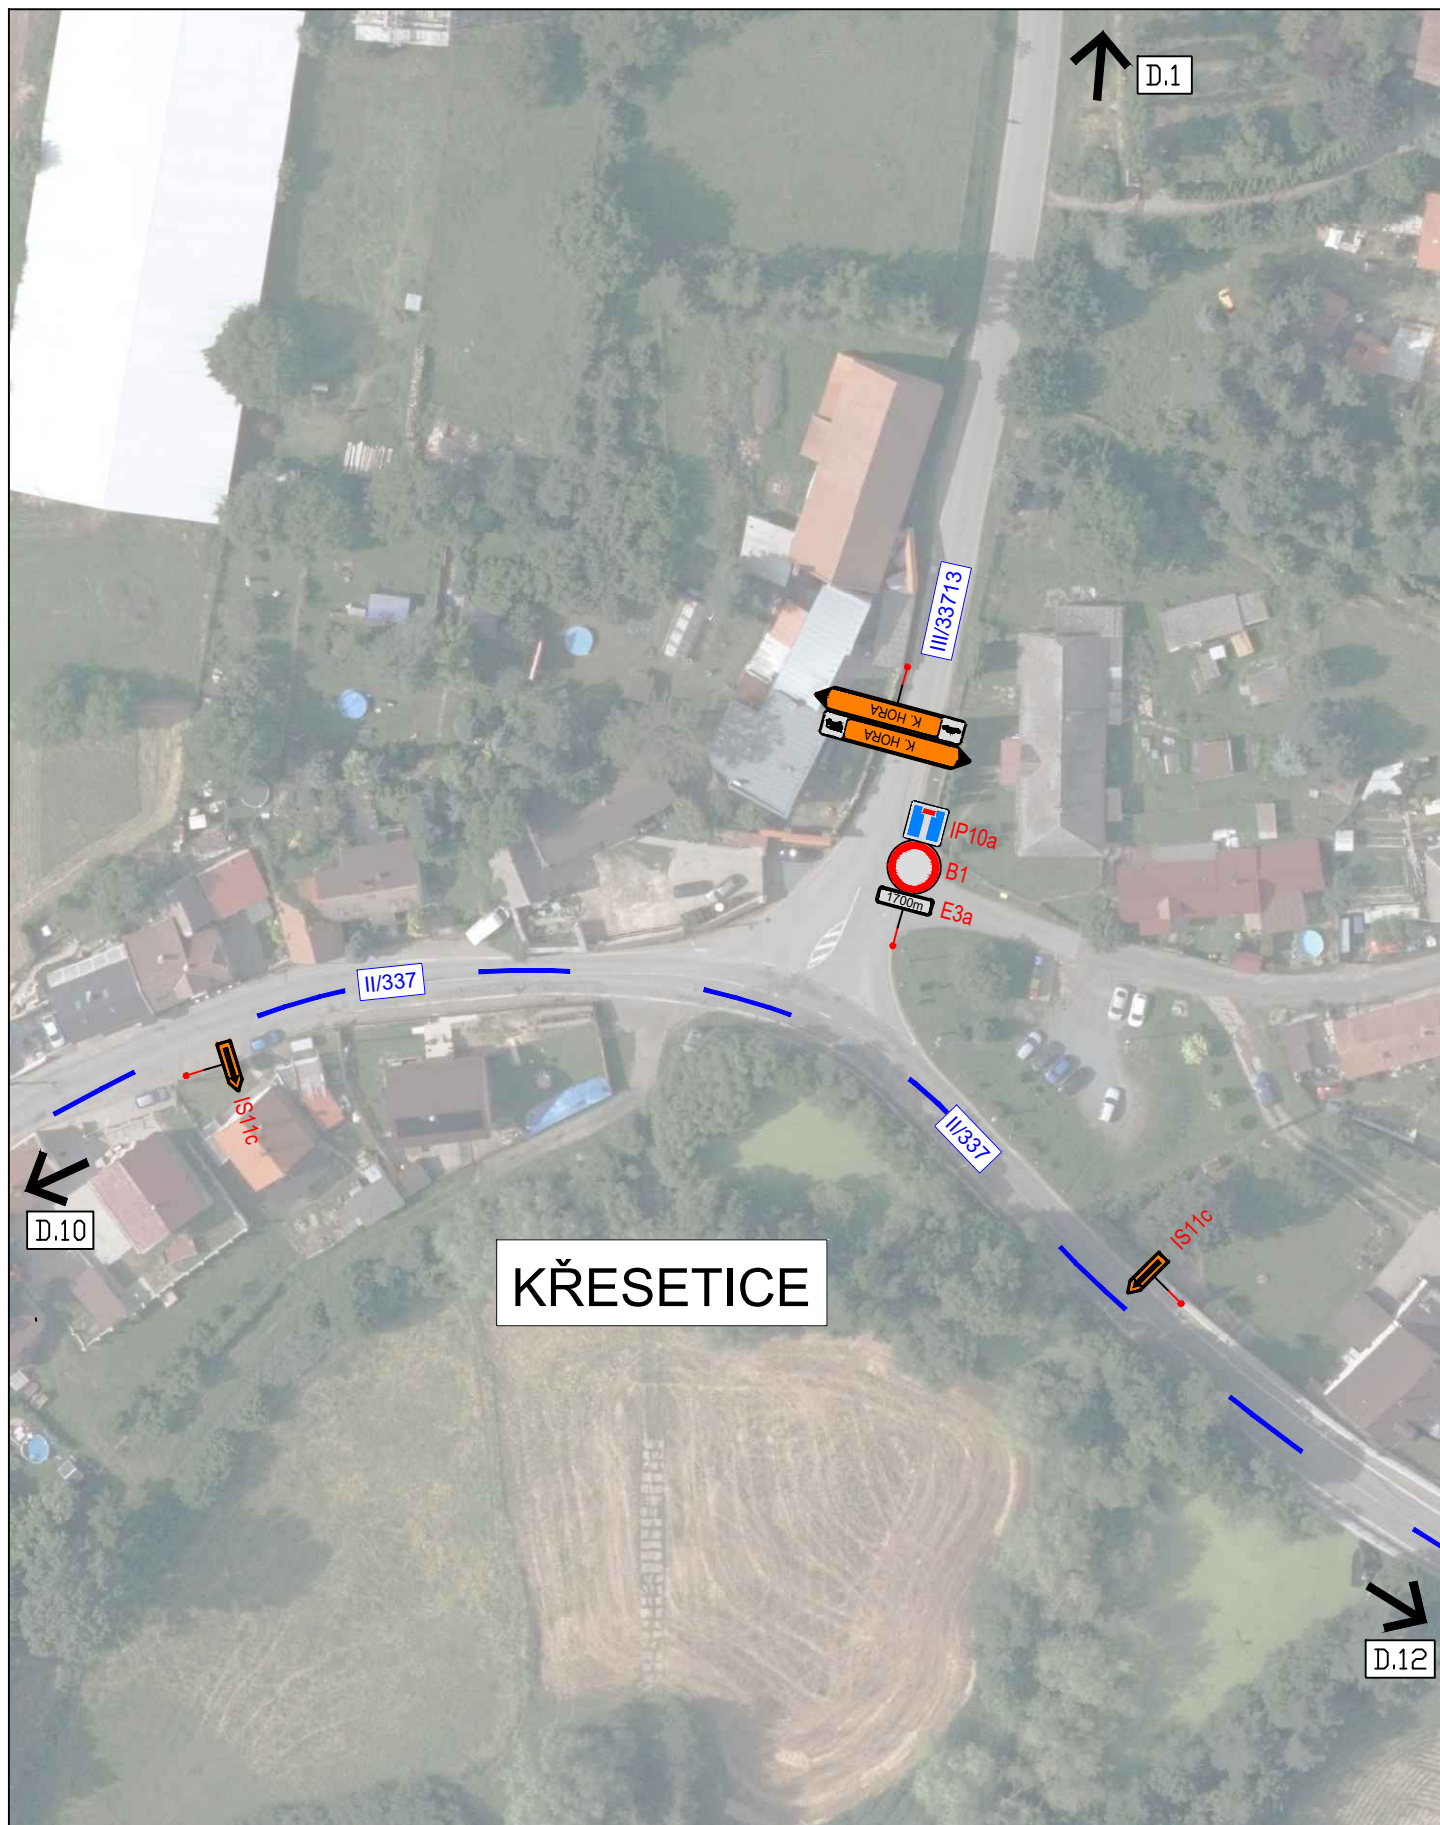

3K značky s.r.o.
Jiráskova 1519, 251 01 Říčany
tel.: +420 323 601 237, www.3kznacky.cz, info@3kznacky.cz

LEGENDA:

návrh - SDZ



Objížděná trasa OA

Objížděná trasa ND

Pracovní místo

STÁVAJÍCÍ - SDZ



AKCE:

D1 - I/2 Kutná hora, propojení

PORR, BES - SO 112/SO 113

Etapa 2

PŘÍLOHA:

Situace DIO - 11

MĚŘÍTKO:

1:40000

PŘÍLOHA ČÍSLO:

D.11



3K značky s.r.o.
Jiráskova 1519, 251 01 Říčany
tel.: +420 323 601 237, www.3kznacky.cz, info@3kznacky.cz

LEGENDA:

návrt - SDZ



Objízdňá trasa OA



Objízdňá trasa ND



STÁVAJÍCÍ - SDZ



Pracovní místo



AKCE:

D1 - I/2 Kutná hora, propojení
PORR, BES - SO 112/SO 113
Etapa 2

PŘÍLOHA:

Situace DIO - 12

MĚŘÍTKO:
1:40000


PŘÍLOHA ČÍSLO:
D.12





3K značky s.r.o.
Jiráskova 1519, 251 01 Říčany
tel.: +420 323 601 237, www.3kznacky.cz, info@3kznacky.cz

LEGENDA:		 návrh - SDZ  STÁVAJÍCÍ - SDZ  Objížděná trasa OA  Objížděná trasa ND  Pracovní místo	AKCE: D1 - I/2 Kutná hora, propojení PORR,BES - SO 112/SO 113 Etapa 2	MĚŘÍTKO: 1:40000
			PŘÍLOHA: Situace DIO - 15	PŘÍLOHA ČÍSLO: D.15

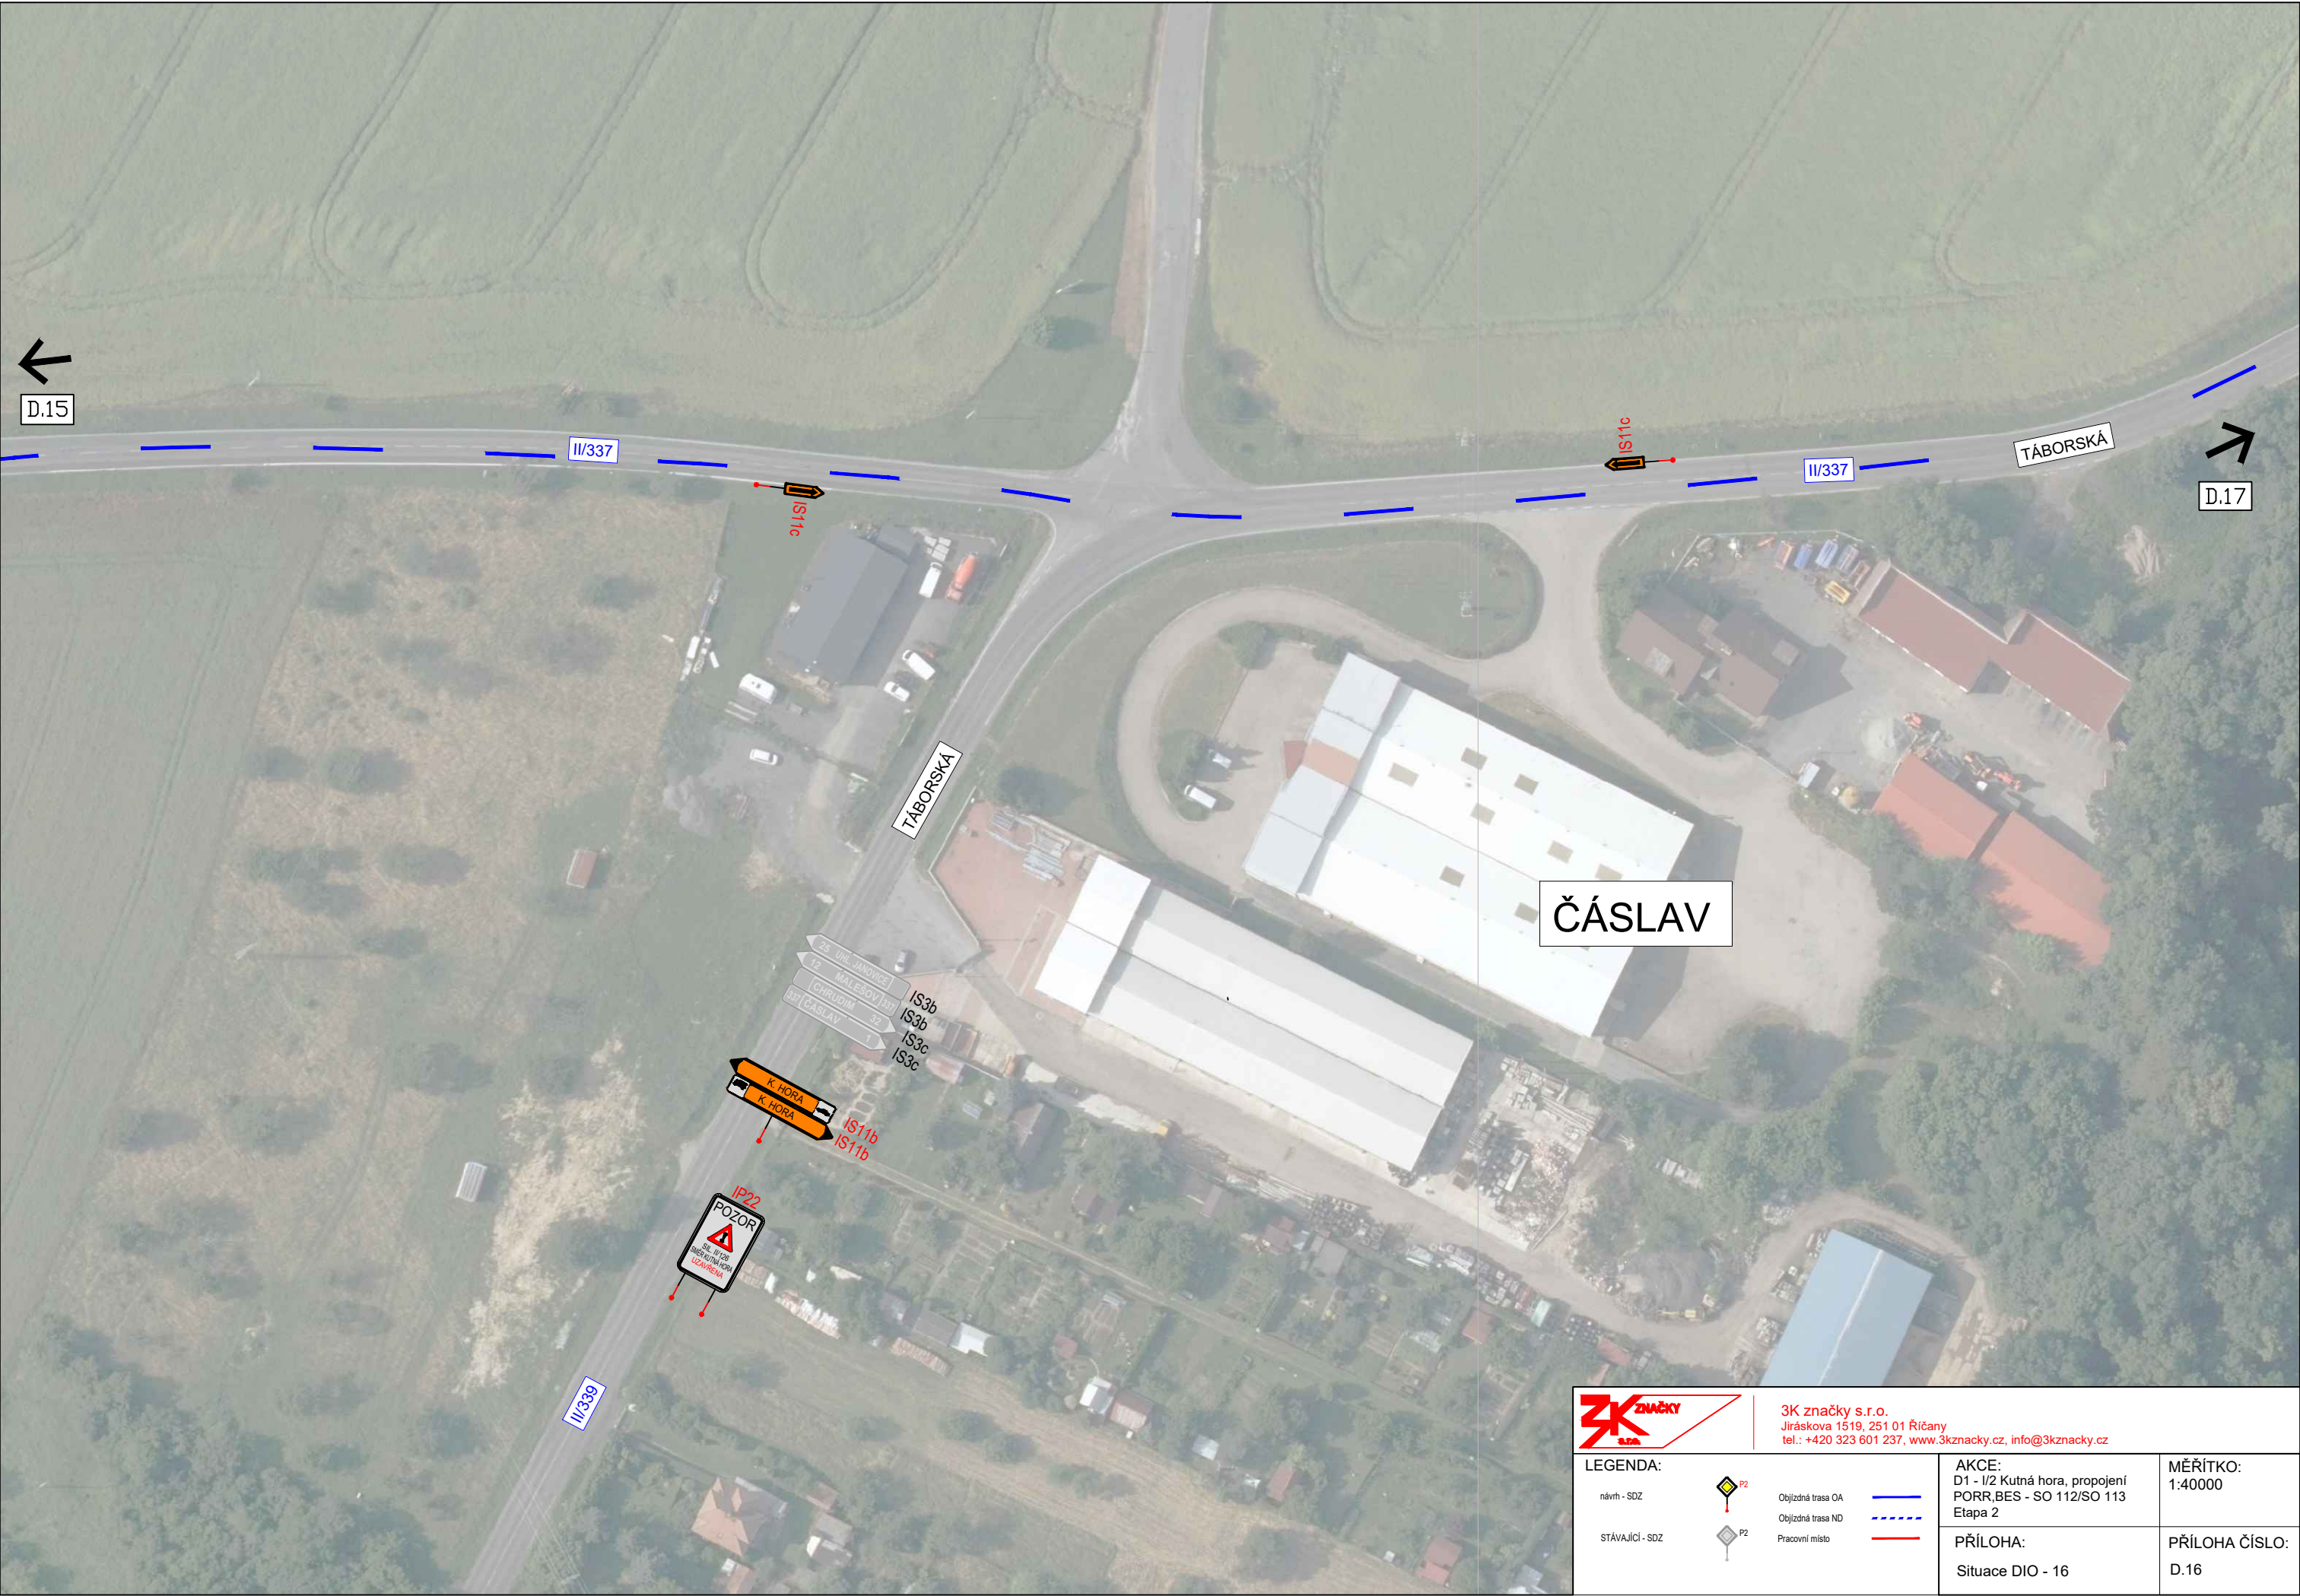

3K značky s.r.o.
Jiráskova 1519, 251 01 Říčany
tel.: +420 323 601 237, www.3kzacky.cz, info@3kzacky.cz

LEGENDA:


návrh - SDZ		Objízdňá trasa OA
STÁVAJÍCÍ - SDZ		Objízdňá trasa ND
		Pracovní místo

AKCE:
D1 - I/2 Kutná hora, propojení
PORR,BES - SO 112/SO 113
Etapa 2

PŘÍLOHA:
Situace DIO - 16

MĚŘÍTKO:
1:40000

PŘÍLOHA ČÍSLO:
D.16

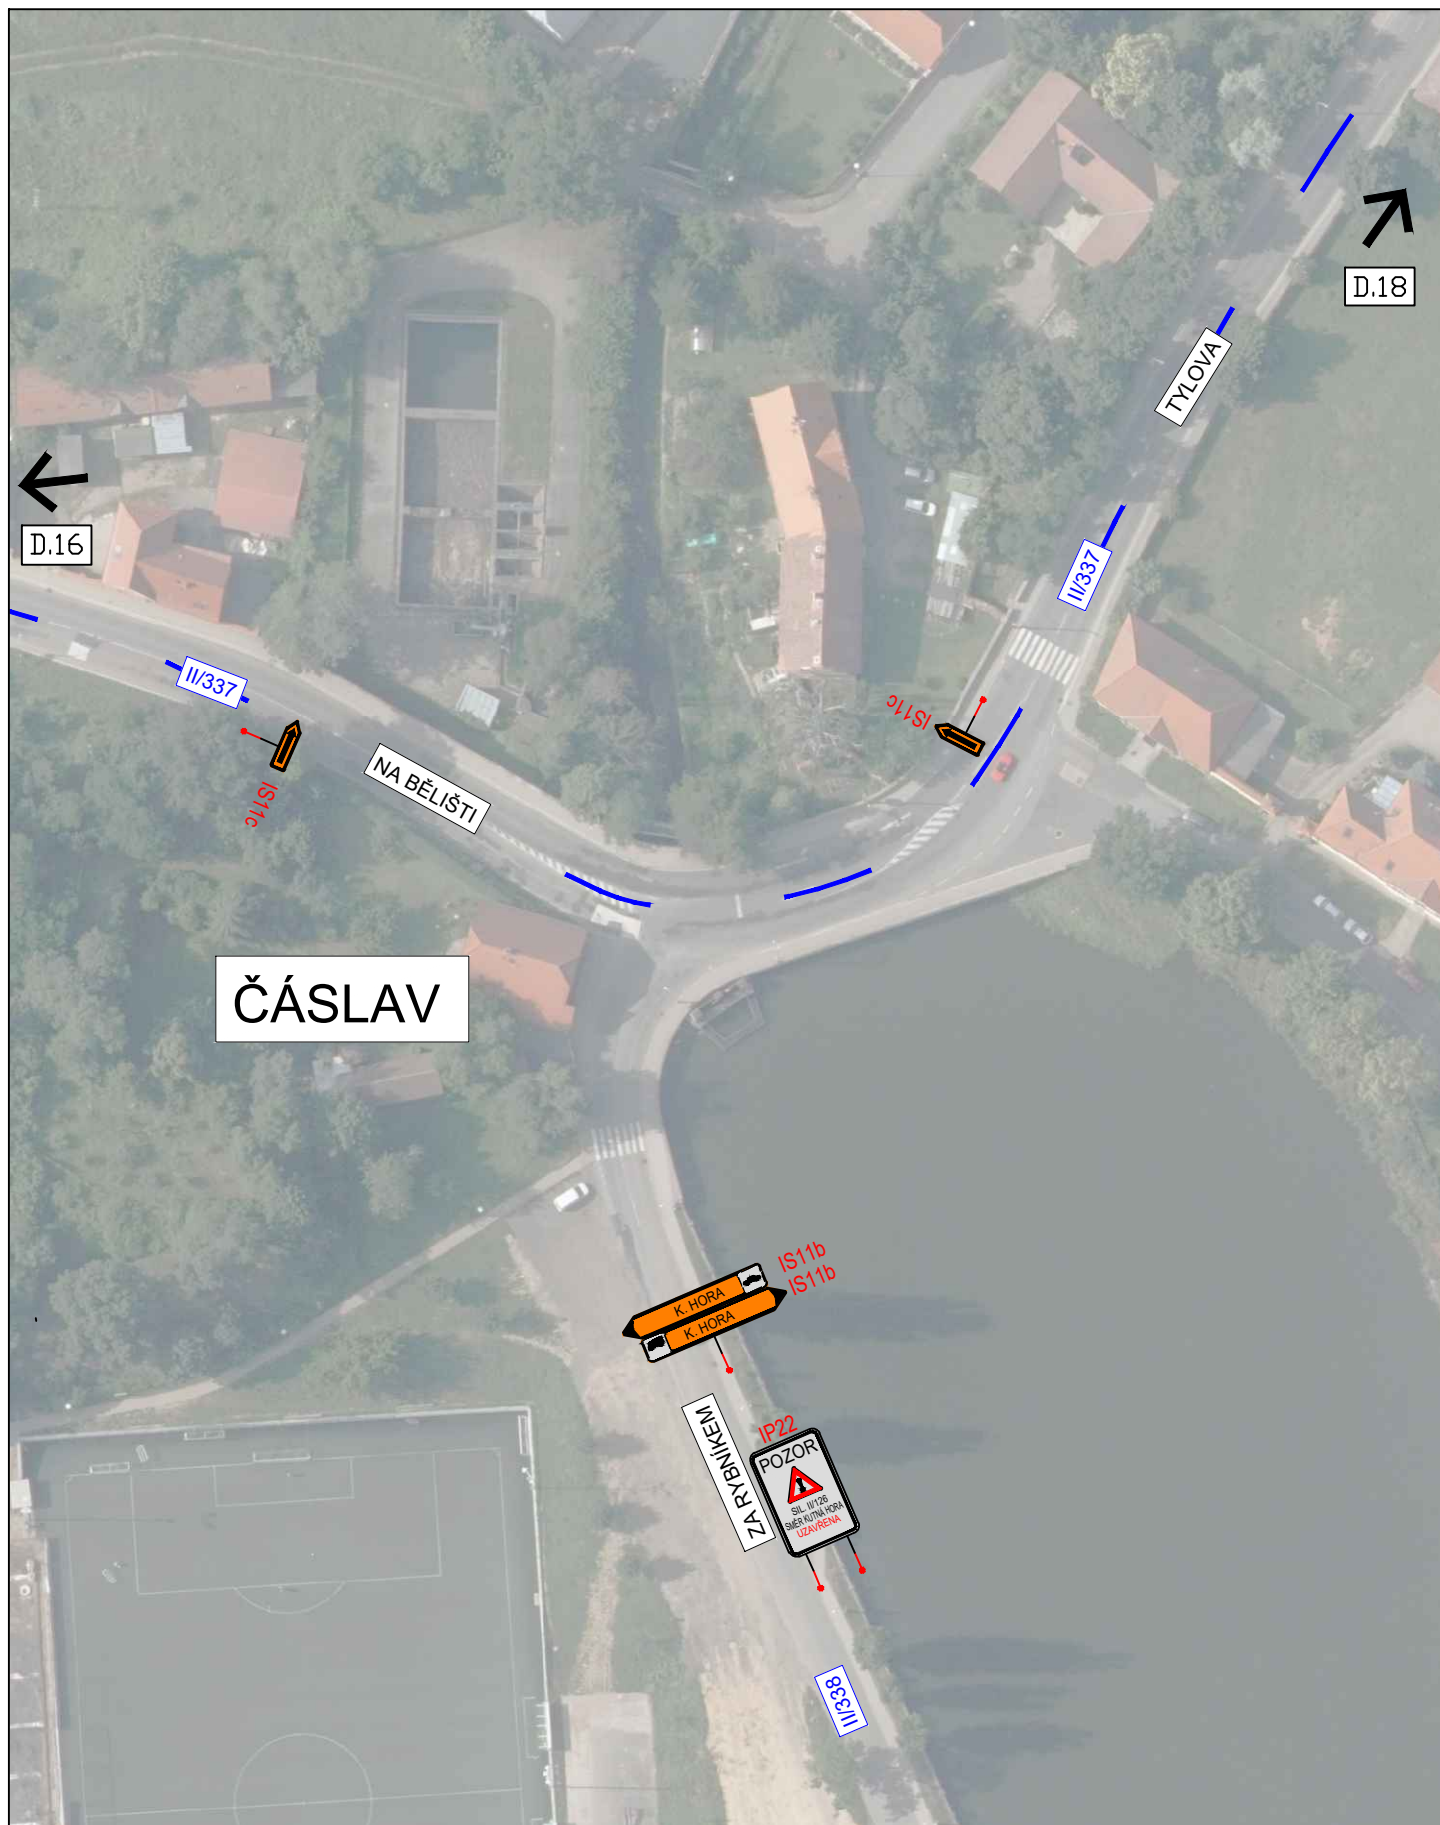

3K značky s.r.o.
Jiráskova 1519, 251 01 Říčany
tel.: +420 323 601 237, www.3kznacky.cz, info@3kznacky.cz

LEGENDA:

návrh - SDZ

STÁVAJÍCÍ - SDZ



P2



P2

Objízdňá trasa OA

Objízdňá trasa ND

Pracovní místo



AKCE:

D1 - I/2 Kutná hora, propojení
PORR,BES - SO 112/SO 113
Etapa 2

PŘÍLOHA:

Situace DIO - 17


MĚŘÍTKO:
1:40000

PŘÍLOHA ČÍSLO:
D.17



PŘÍLOHA ČÍSLO:
D.18


KOPIROVÁNÍ A ROZMNOŽOVÁNÍ POUZE PO PŘEDCHOZÍM SOUHLASU 3K ZNAČKY s.r.o.

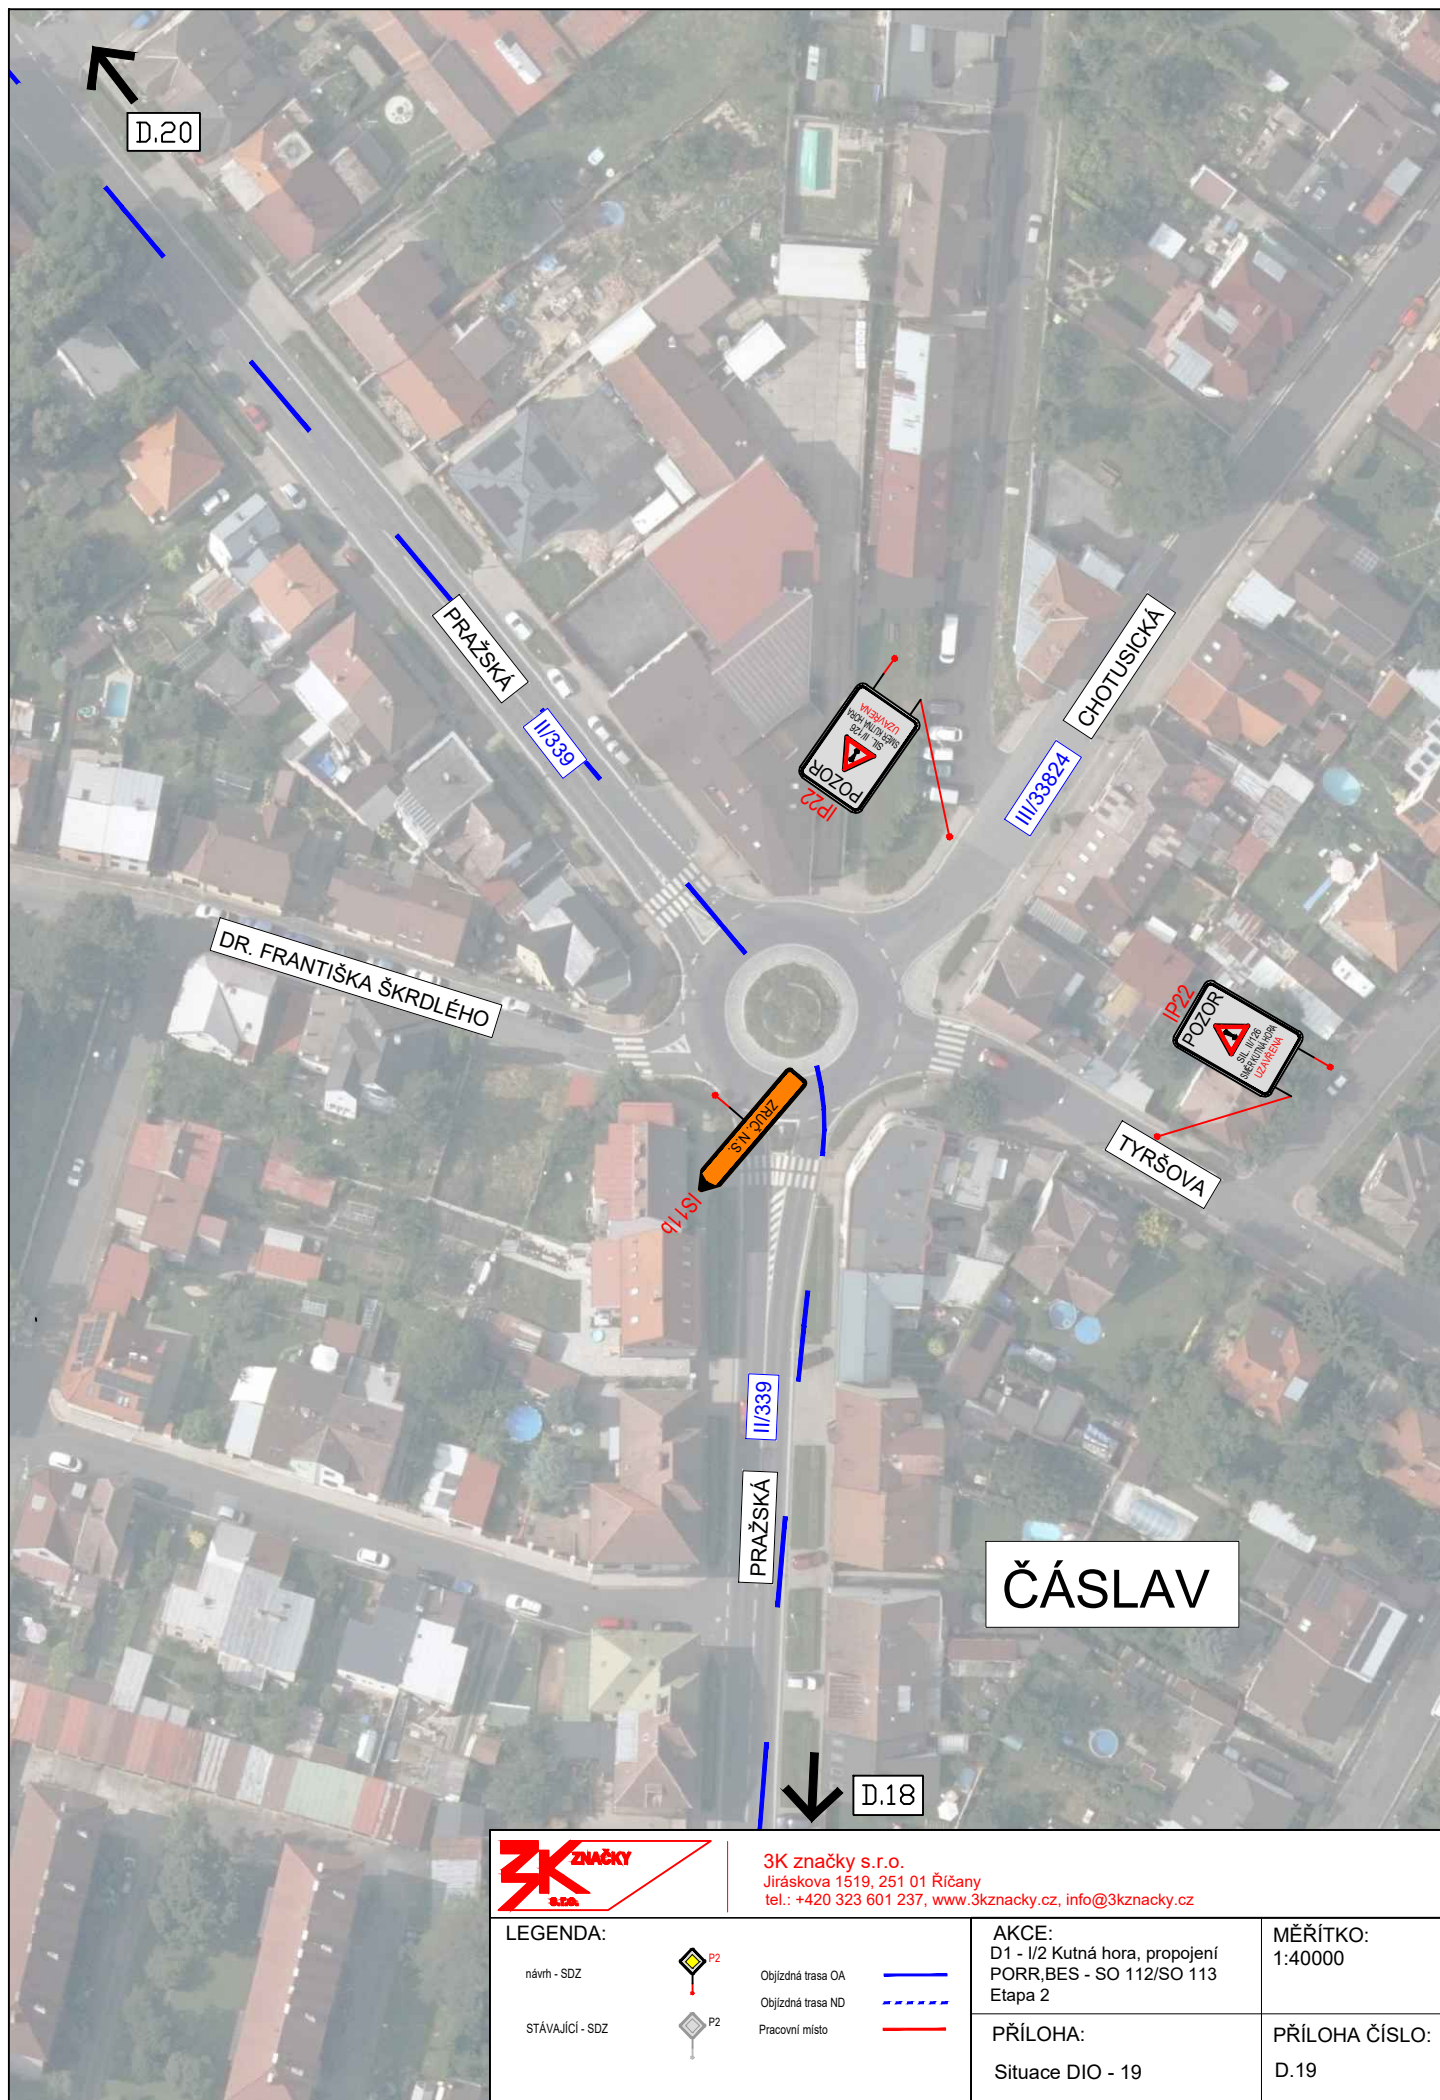



3K značky s.r.o.
Jiráskova 1519, 251 01 Říčany
tel.: +420 323 601 237, www.3kznacky.cz, info@3kznacky.cz

LEGENDA:		P2 Objížděná trasa OA P2 Objížděná trasa ND P2 Pracovní místo	Objížděná trasa OA Objížděná trasa ND Pracovní místo	AKCE: D1 - I/2 Kutná hora, propojení PORR.BES - SO 112/SO 113 Etapa 2	MĚŘÍTKO: 1:40000
návrh - SDZ	STÁVAJÍCÍ - SDZ			PŘÍLOHA: Situace DIO - 20	PŘÍLOHA ČÍSLO: D.20

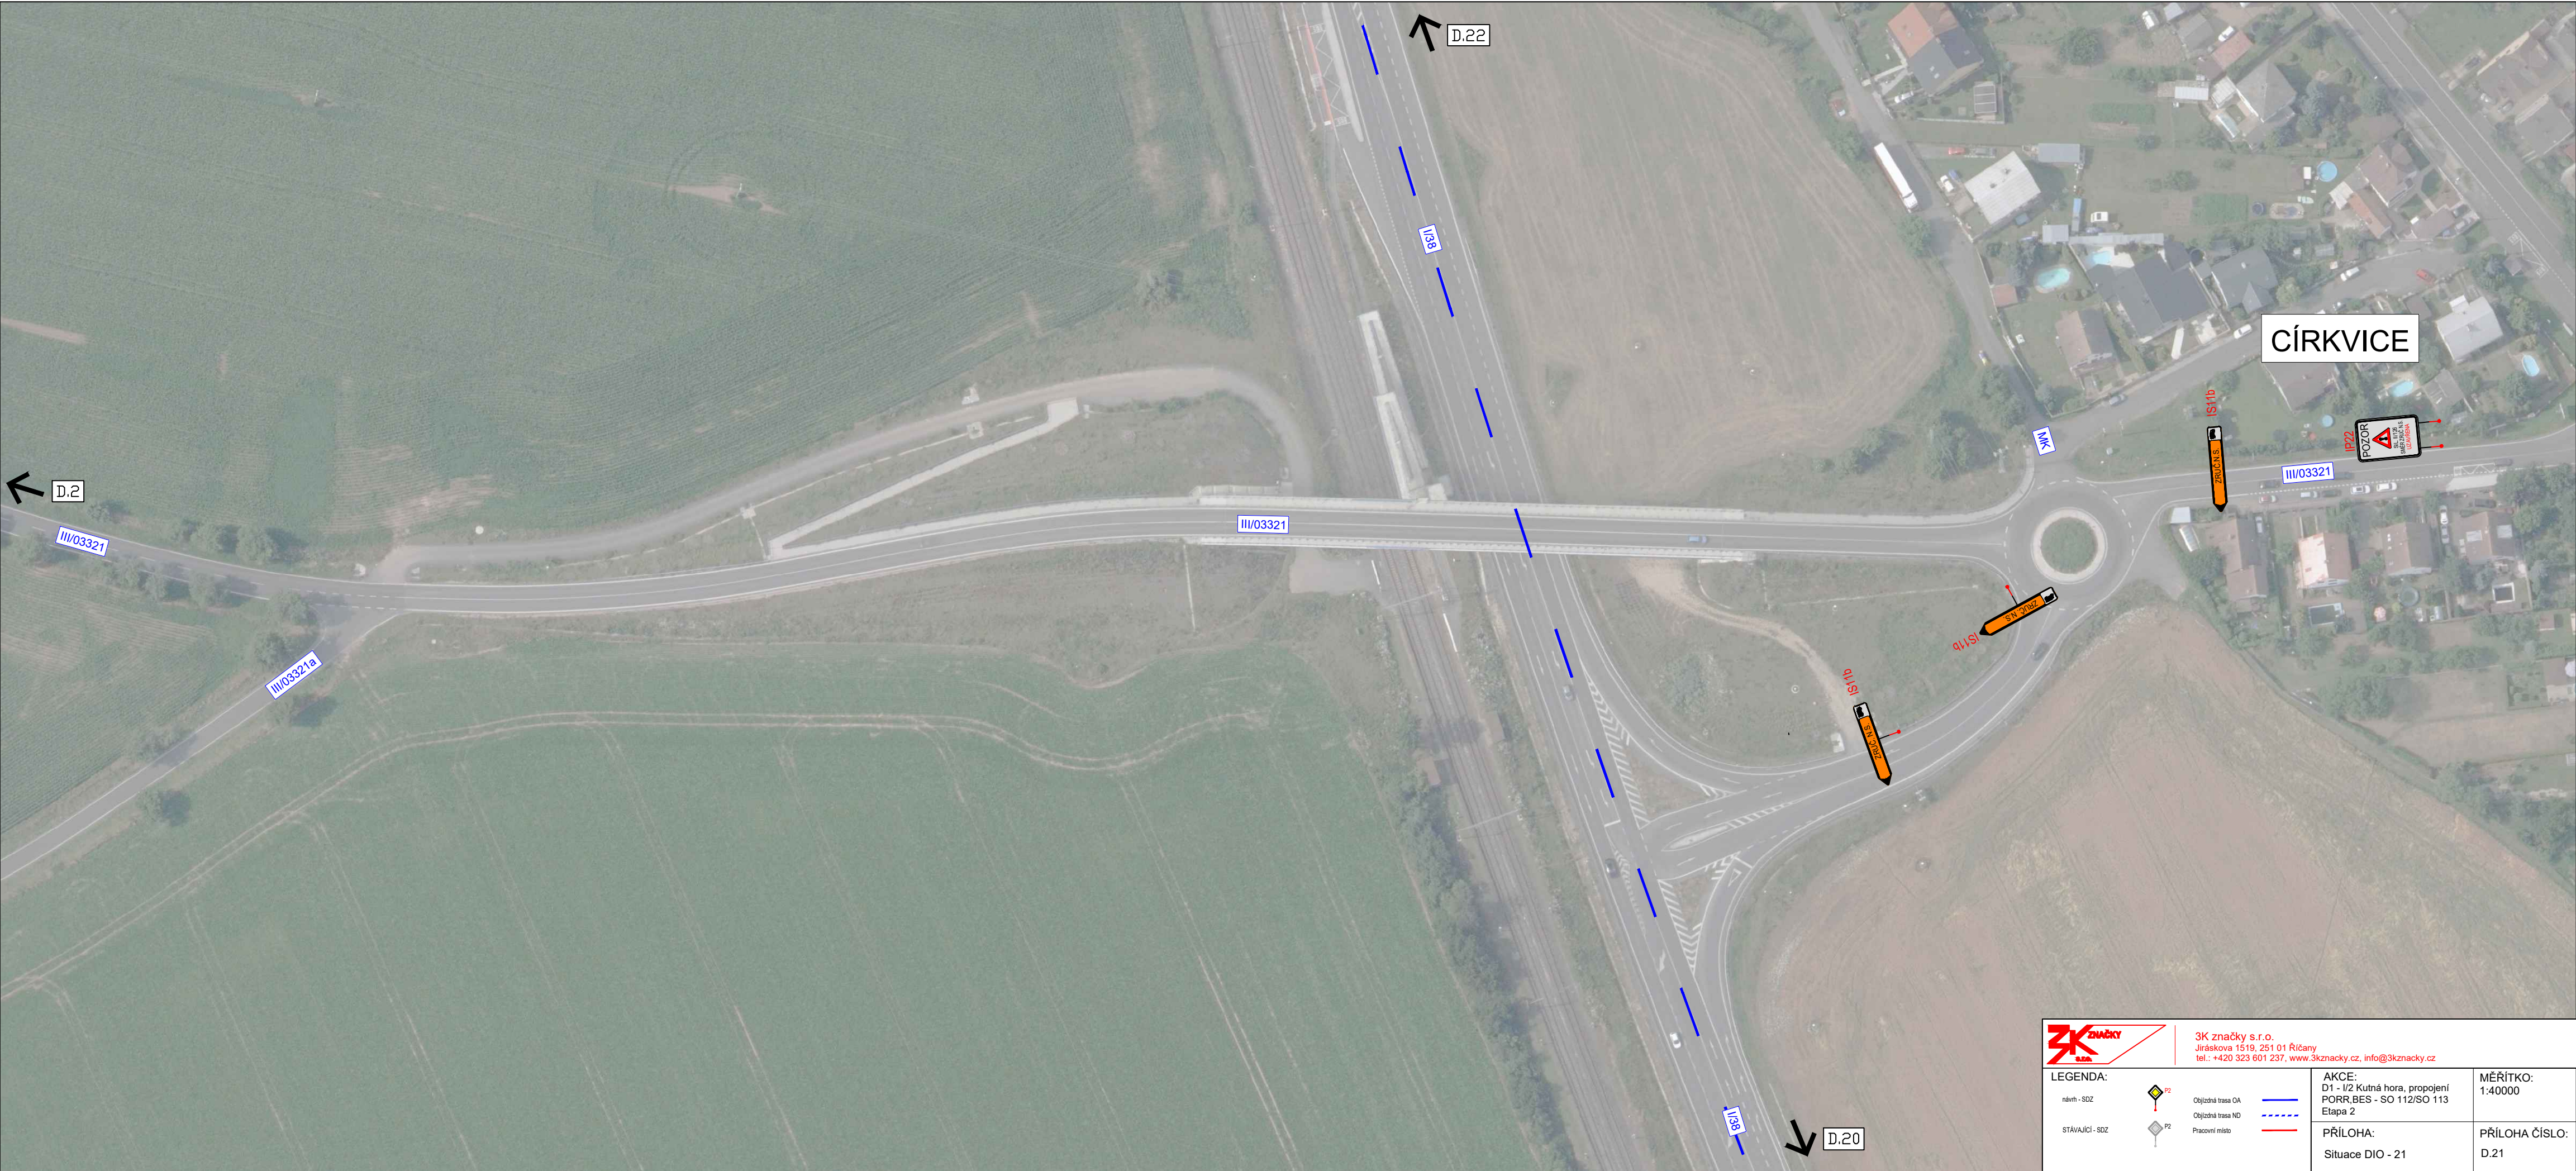



3K značky s.r.o.
Jiráskova 1519, 251 01 Říčany
tel.: +420 323 601 237, www.3kznacky.cz, info@3kznacky.cz

LEGENDA:		 P2  P2	 Objížděná trasa OA  Objížděná trasa ND  Pracovní místo	AKCE: D1 - I/2 Kutná hora, propojení PORR.BES - SO 112/SO 113 Etapa 2	MĚŘÍTKO: 1:40000
návň - SDZ	STÁVAJÍCÍ - SDZ			PŘÍLOHA: Situace DIO - 21	PŘÍLOHA ČÍSLO: D.21




MALÍN

D.23

D.21

		3K značky s.r.o. Jiráskova 1518, 251 01 Říčany tel.: +420 323 601 237, www.3kzacky.cz, info@3kzacky.cz	
LEGENDA:			
návrh - SZZ		Objedná trasa OA	AKCE: D1 - I/2 Kutná hora, propojení PORR.BES - SO 112/50 113 Etapa 2
STAVAJÍCÍ - SZZ		Objedná trasa MO	
		Plánné místo	PRÍLOHA ČÍSLO: D.22
			MÉRÍTKO: 1:1000



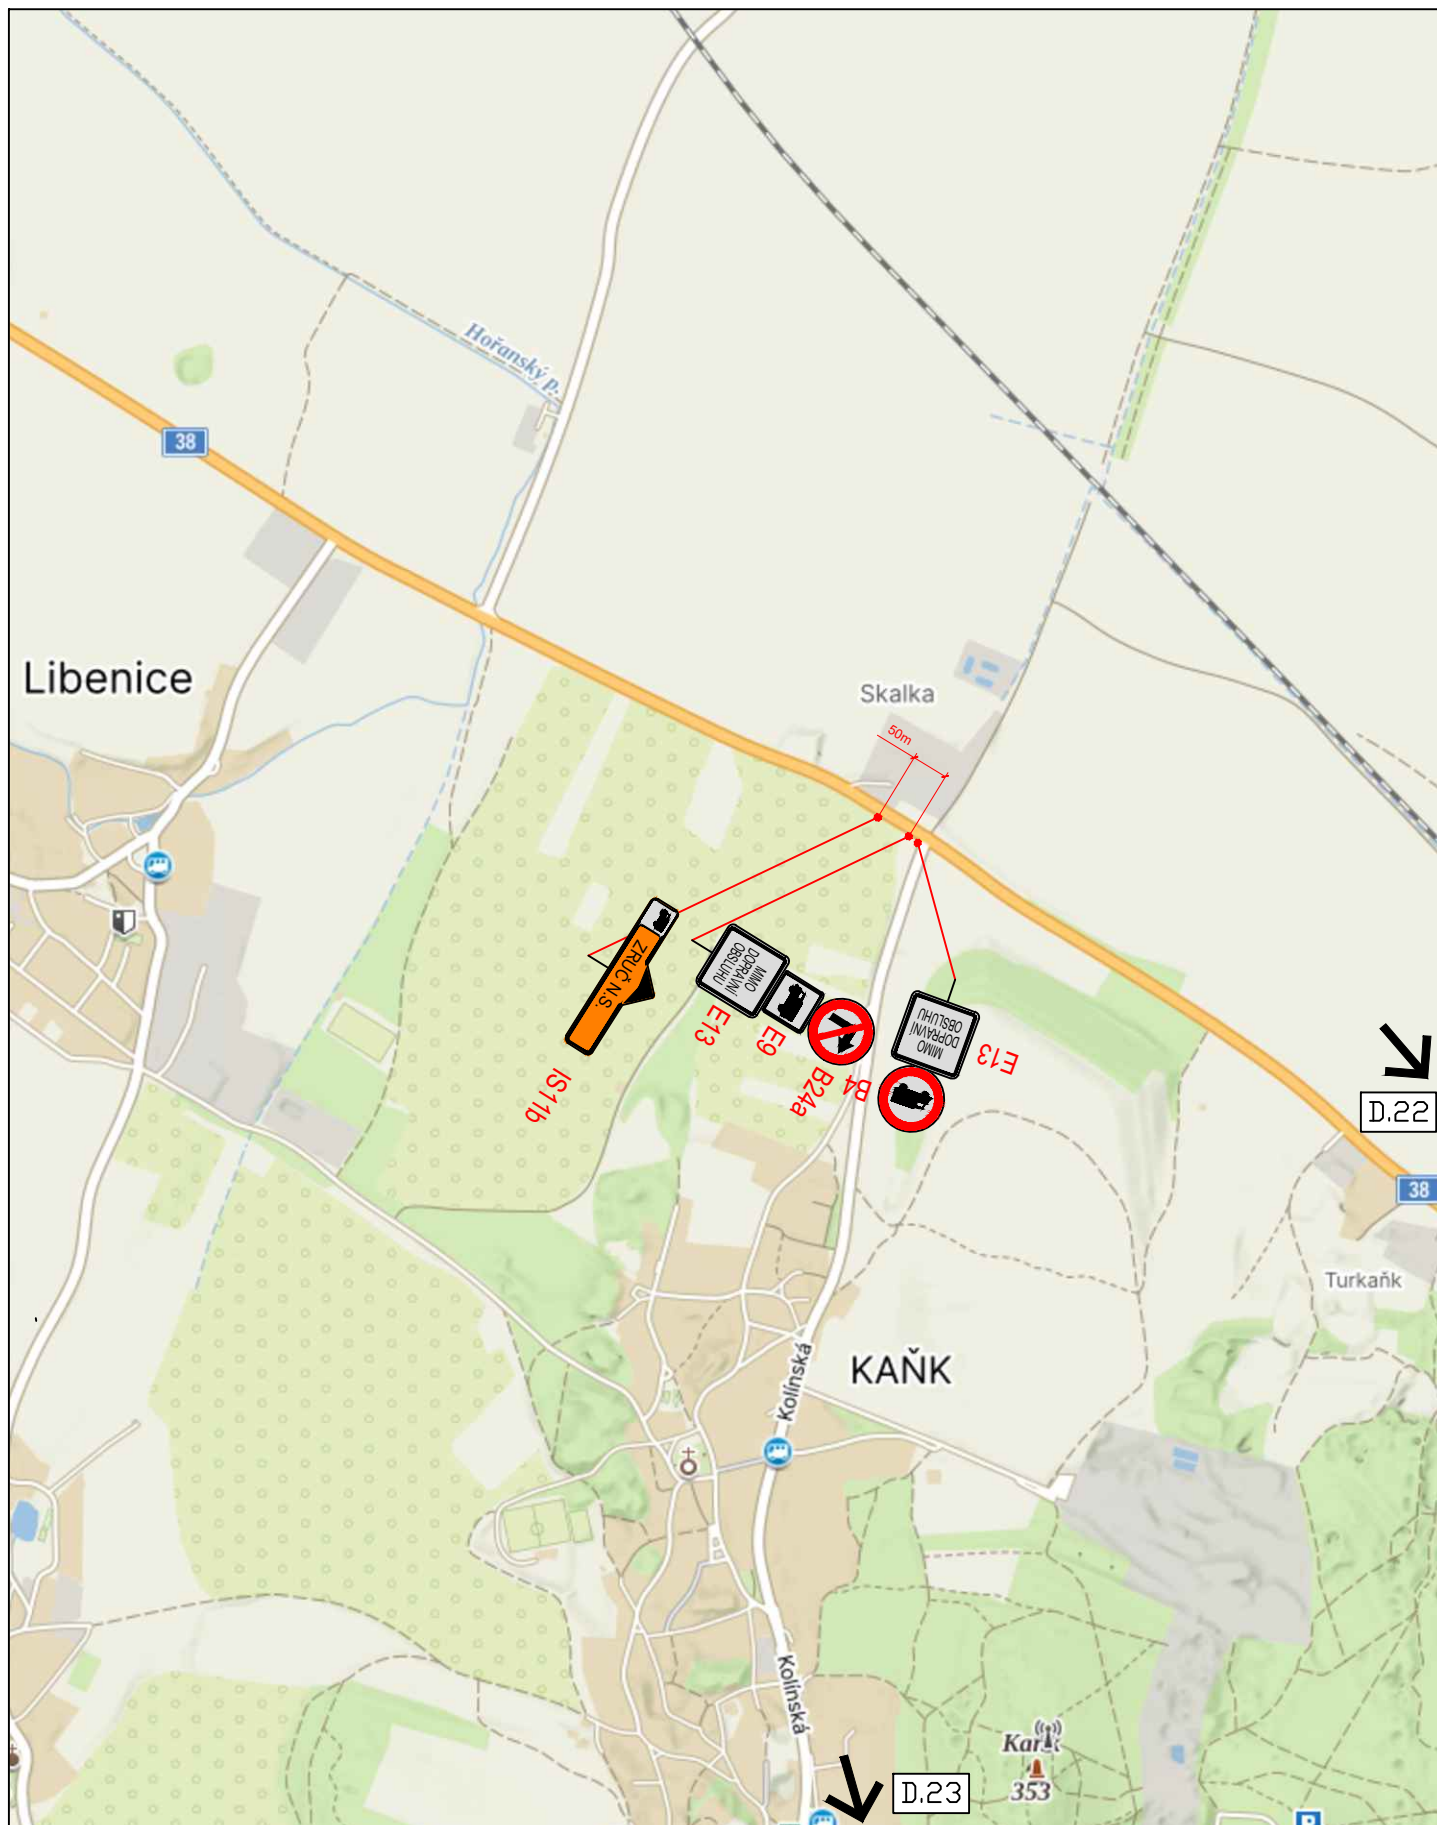

3K značky s.r.o.
Jiráskova 1519, 251 01 Říčany
tel.: +420 323 601 237, www.3kznacky.cz, info@3kznacky.cz

LEGENDA:

návrh - SDZ



Objízdňá trasa OA



Objízdňá trasa ND



STÁVAJÍCÍ - SDZ



Pracovní místo



AKCE:

D1 - I/2 Kutná hora, propojení
PORR,BES - SO 112/SO 113
Etapa 2

PŘÍLOHA:

Situace DIO - 24

MĚŘÍTKO:
1:40000

PŘÍLOHA ČÍSLO:

D.24