


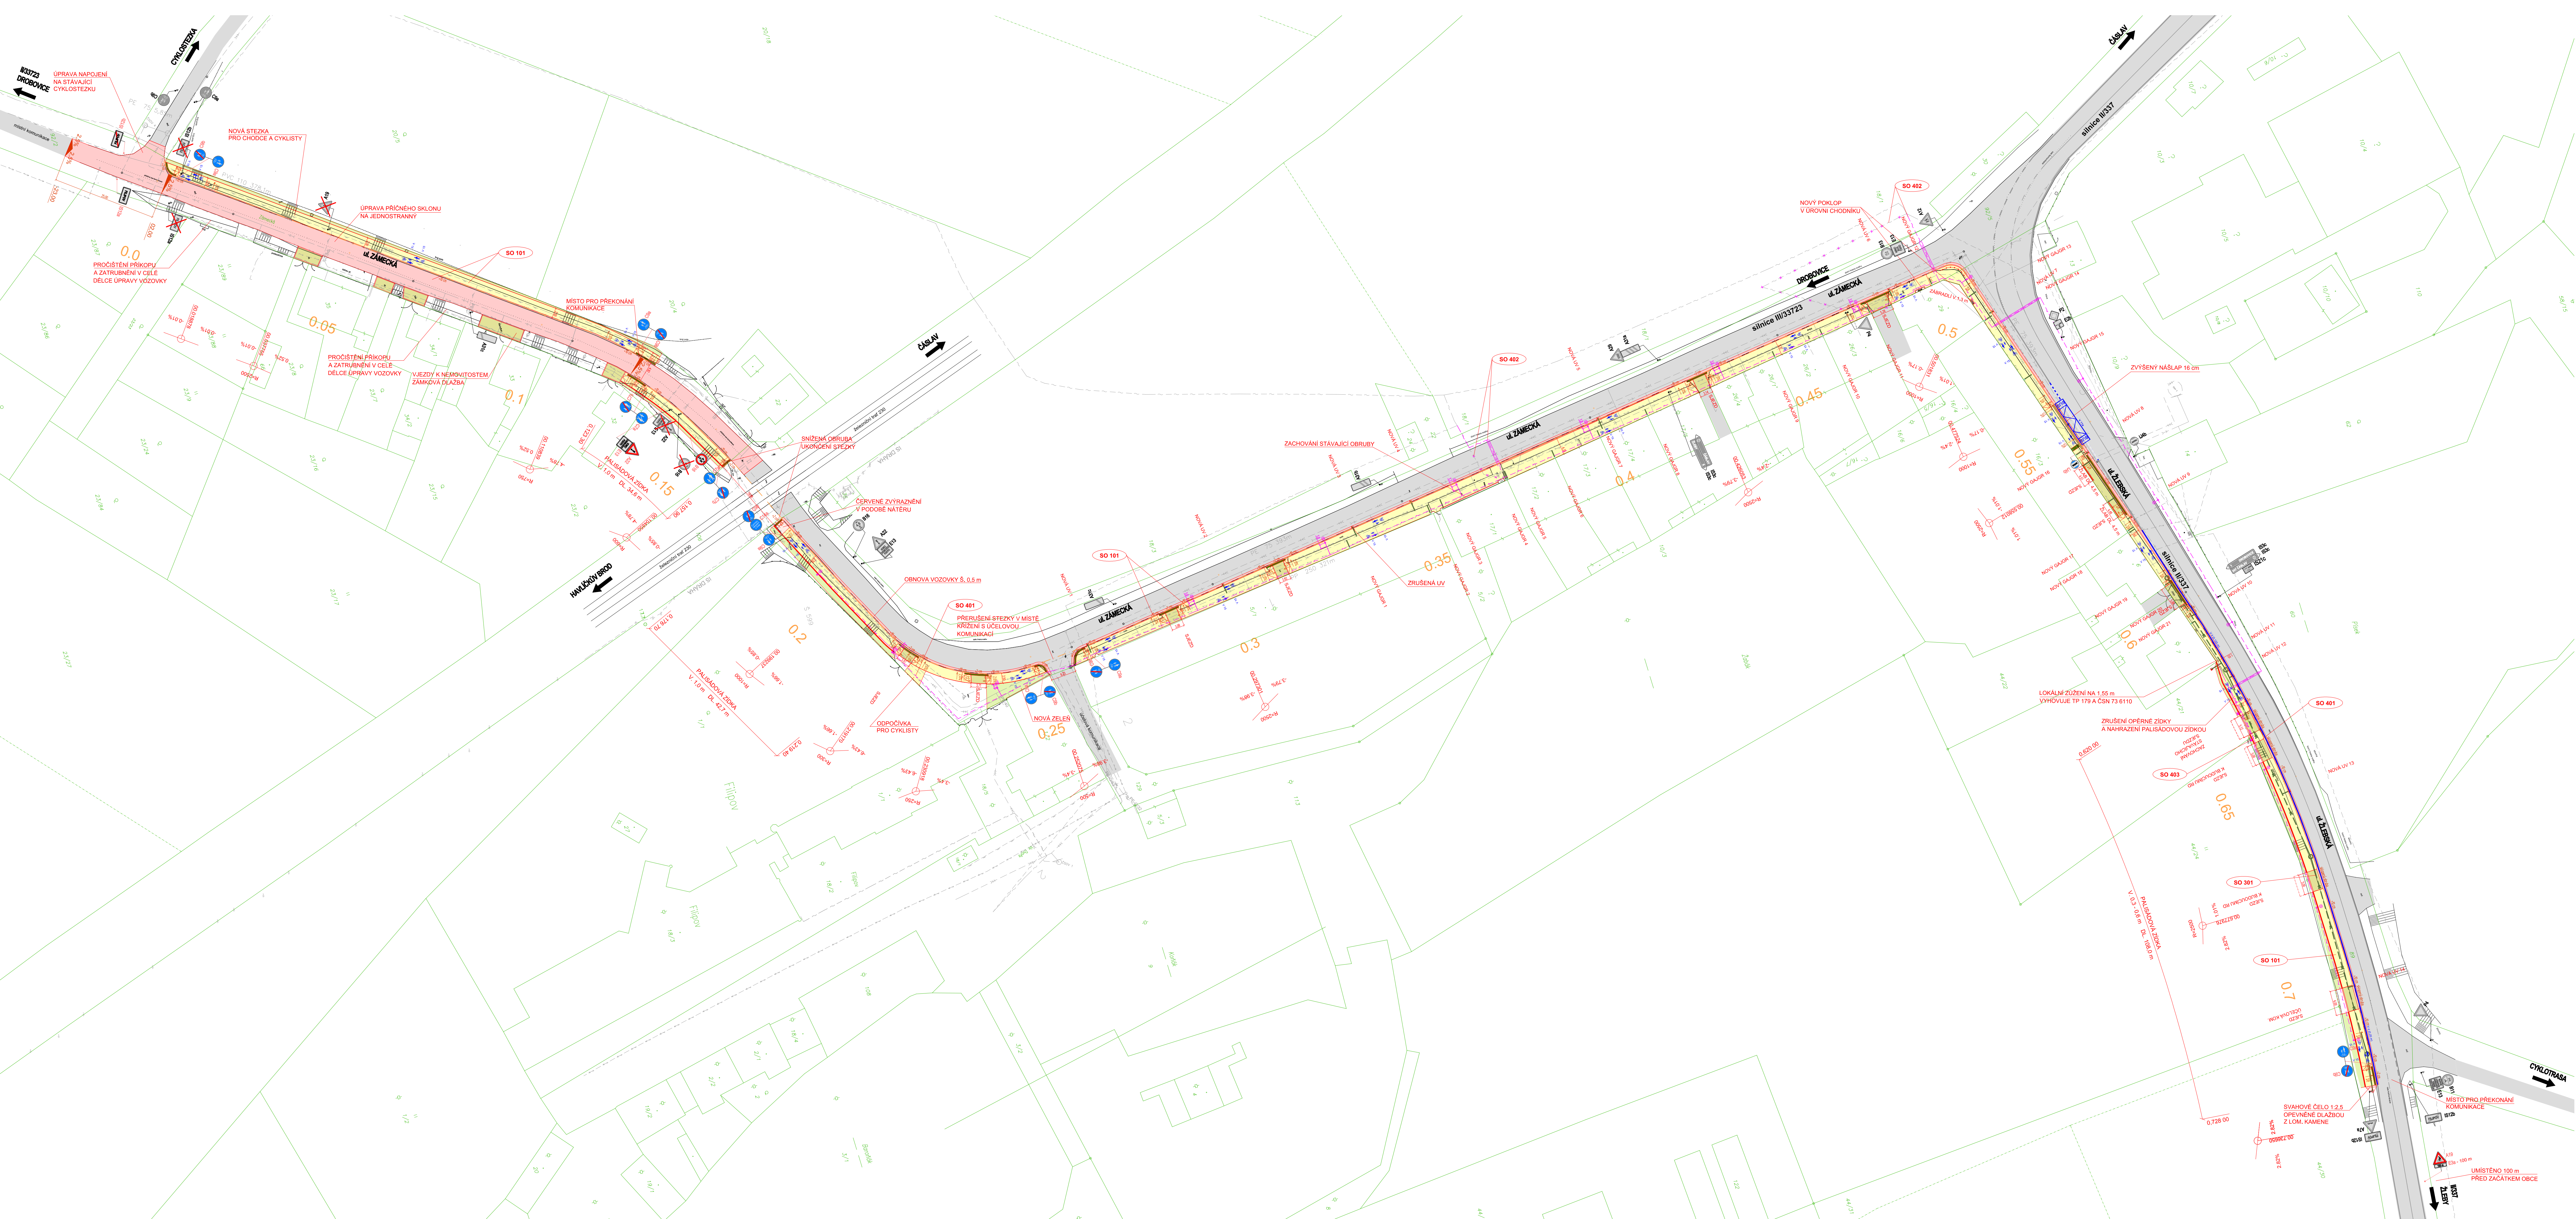

STEZKA JE NAVRŽENA JAKO MÍSTNÍ KOMUNIKACE IV. TŘÍDY.

LEGENDA:

PLOCHY:

- NOVÁ STEZKA PRO CHODCE A CYKLISTY (ASFALTOVÝ KRYT)
- VAROVNÝ PÁS U SNÍŽENÉ OBRUBY - ZÁMKOVÁ DL. ŠEDÁ PRO NEVIDOMÉ
- VJEZDY K NEMOVITOSTEM (ZÁMKOVÁ DLAŽBA ČERVENÁ TL. 8 cm)
- KONTRASTNÍ PÁS (ZÁMKOVÁ DLAŽBA ČERVENÁ TL. 8 cm)
- DOKOVÁNÍ TERÉNU (OSĚTÍ TRAVNÍM OSIVEM)
- NOVÁ VOZOVKA (ASFALTOVÝ KRYT)
- STÁVAJÍCÍ KOMUNIKACE
- ČERVENÉ ZVÝRAZNĚNÍ (NÁTER)

DOPRAVNÍ ZNACENÍ:

- A19 STÁVAJÍCÍ SDZ
- OSB NOVÉ SDZ
- STÁVAJÍCÍ VÍZ
- NOVÉ VÍZ
- ZRUŠENÉ VÍZ

INŽENÝRSKÉ SÍTĚ STÁVAJÍCÍ:

- STL PLYNOVOD
- SDĚLOVACÍ KABELY (CETIN, ČDT)
- NN NA ZEMĚNÍ
- KANALIZACE DEŠŤOVÁ
- KANALIZACE GRAVITAČNÍ
- KANALIZACE VÝTLAČNÁ
- VODOVOD

INŽENÝRSKÉ SÍTĚ NOVÉ:

- NOVÁ ULIČNÍ VPUSŤ
- NOVÝ GAGR
- PŘÍPOKY OD UV A GAGRU
- VEREJNÉ OSVĚTLENÍ
- STOŽAR VEREJNÉHO OSVĚTLENÍ
- ZATrubNĚNÍ SILNIČNÍHO PŘÍKOPU
- PŘELOŽKA SDĚLOVACÍHO KABELU CETIN
- PŘELOŽKA NN (SOUVISEJÍCÍ STAVBA - ČEZ D.)

OSTATNÍ ČÁRY:

- KN

STAVEBNÍ OBJEKTY:

- SO 101 - CYKLOSTEZKA
- SO 301 - ODVODNĚNÍ
- SO 401 - VEREJNÉ OSVĚTLENÍ
- SO 402 - PŘELOŽKA SDĚLOVACÍHO KABELU CETIN
- SO 403 - PŘELOŽKA NN (SOUVISEJÍCÍ STAVBA - ČEZ D.)

POZOR:
ZÁKRESY NŽ. SÍTĚ NESLŮŽÍ JAKO VÝTVŮBOVÝ VÝKRES.
PŘED ZAČETÍM PRÁCE JE NEZBYTNÉ ZAJISTIT JEJICH VÝTVŮBNÍ
A OZNAČENÍ DLE PLATNÝCH PŘEDPISŮ. V OCHRANĚNÝCH PÁSMECH
NŽ. SÍTĚ JE TREBA POSTUPOVAT V SOULADU S VYKAZOVÁNÍM
JEDNOTLIVÝCH SPRÁVCŮ.

SOÚŘADNICOVÝ SYSTÉM: JTSK

VYPRACOVAL: Ing. David Korbelař	ZOOP. PROJEKTANT: Ing. Tomáš Kaplan	TECHNICKÁ KONTROLA: Bc. Jan Bažant	PROJEKTANT: TECHINFRA
INVESTOR: Město Čáslav IČ: 00236021	KRAJ: Středočeský	OKRES: Kutná Hora	DATUM: květen 2024
AKCE: DOPRAVNÍ STAVBY ČÁSLAV CYKLOSTEZKA FILPOV	MĚŘÍTKO: 1:500	DOKUMENTACE: PDPS	Č. PŘÍLOHY: Č. PÁŘE:
OBSAH: KOORDINAČNÍ SITUACE			C.2