


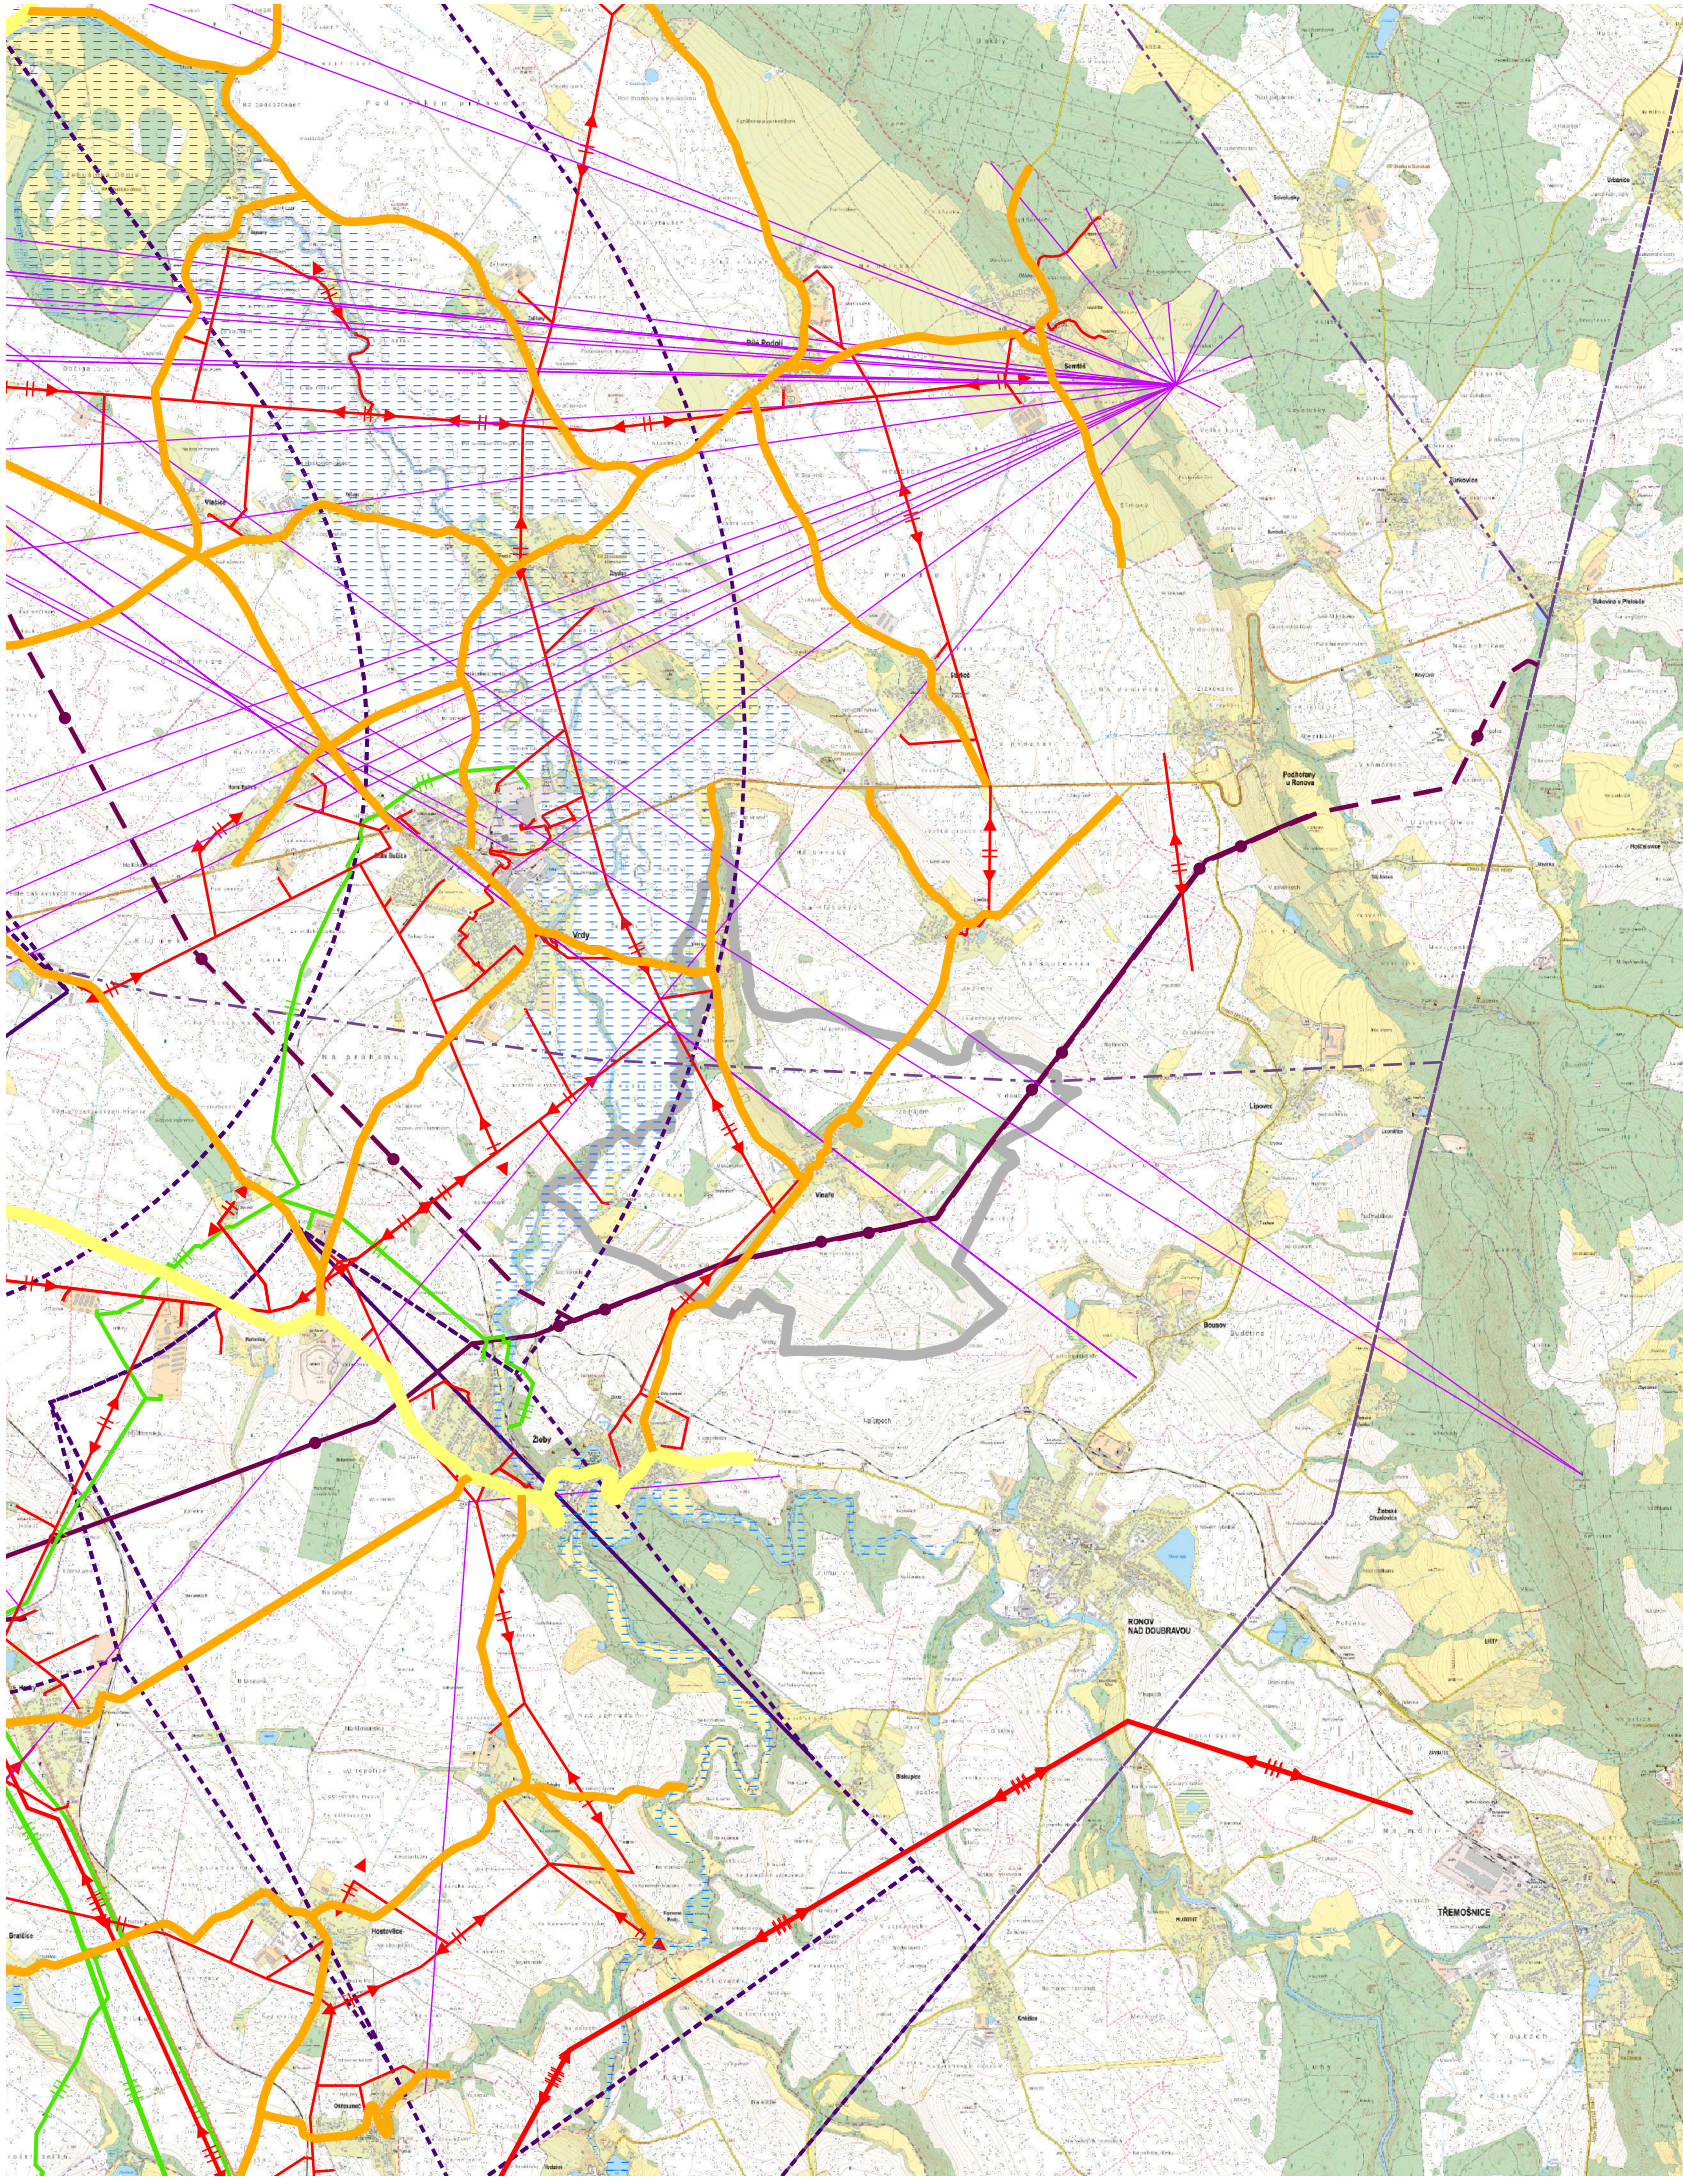

ZMĚNA Č. 2 ÚZEMNÍHO PLÁNU VINAŘE

VÝKRES ŠIRŠÍCH VZTAHŮ

LEGENDA

- koridory nad plochami s rozdílným způsobem využití - produktovod R05
- nadregionální biocentrum
- nadregionální biokoridor
- regionální biocentrum
- regionální biokoridor
- silnice II. třídy
- silnice III. třídy
- radioreléová trasa
- záplavové území Q100
- vedení el. energie VVN

plynovod VTL nad 40 barůplynovod VTL do 40 barůstavnávrhochranné pásmo s výškovým omezením LKCVochranné pásmo letecké stavby MO OVLletecké koridory MCTR Čáslav TSAhranice řešeného územívedení el. energie VN

ZÁZNAM O ÚČINNOSTI

**SPRÁVNÍ ORGÁN,
KTERÝ ZMĚNU VYDAL**

Zastupitelstvo obce Vinaře

DATUM NABYTÍ ÚČINNOSTI

**OPRÁVNĚNÁ ÚŘEDNÍ OSOBA
POŘIZOVATELE (razítko, podpis)**

Martina Plechatová
referent územního plánování

ZPRACOVATEL

ARCHUM architekti s.r.o.
Oldřichova 299/23
128 00 Praha 2
IČ: 01894871

ZODPOVĚDNÝ PROJEKTANT

Ing. arch. Michal Petr
ČKA 4516

POŘIZOVATEL

MĚSTSKÝ ÚŘAD ČÁSLAV
Gen. Eliáše 6
286 01 Čáslav-Nové Město

OPRÁVNĚNÁ ÚŘEDNÍ
OSOBA POŘIZOVATELE

Martina Plechatová
referent územního plánování

OBJEDNATEL

OBEC VINAŘE
Vinaře 44
286 01 Čáslav

URČENÝ ZASTUPITEL

Josef Brom

ZMĚNA Č. 2 ÚZEMNÍHO PLÁNU VINAŘE
návrh pro opakované projednání
VÝKRES ŠIRŠÍCH VZTAHŮ

PARÉ	FORMÁT	SOURADNICE	MĚŘÍTKO	DATUM	Č. VÝKRESU
	A3	S-JTSK	1 : 50 000	červen 2026	5