KLAD DÍLŮ:

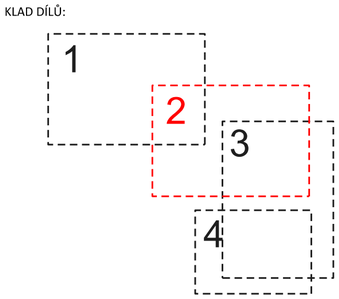


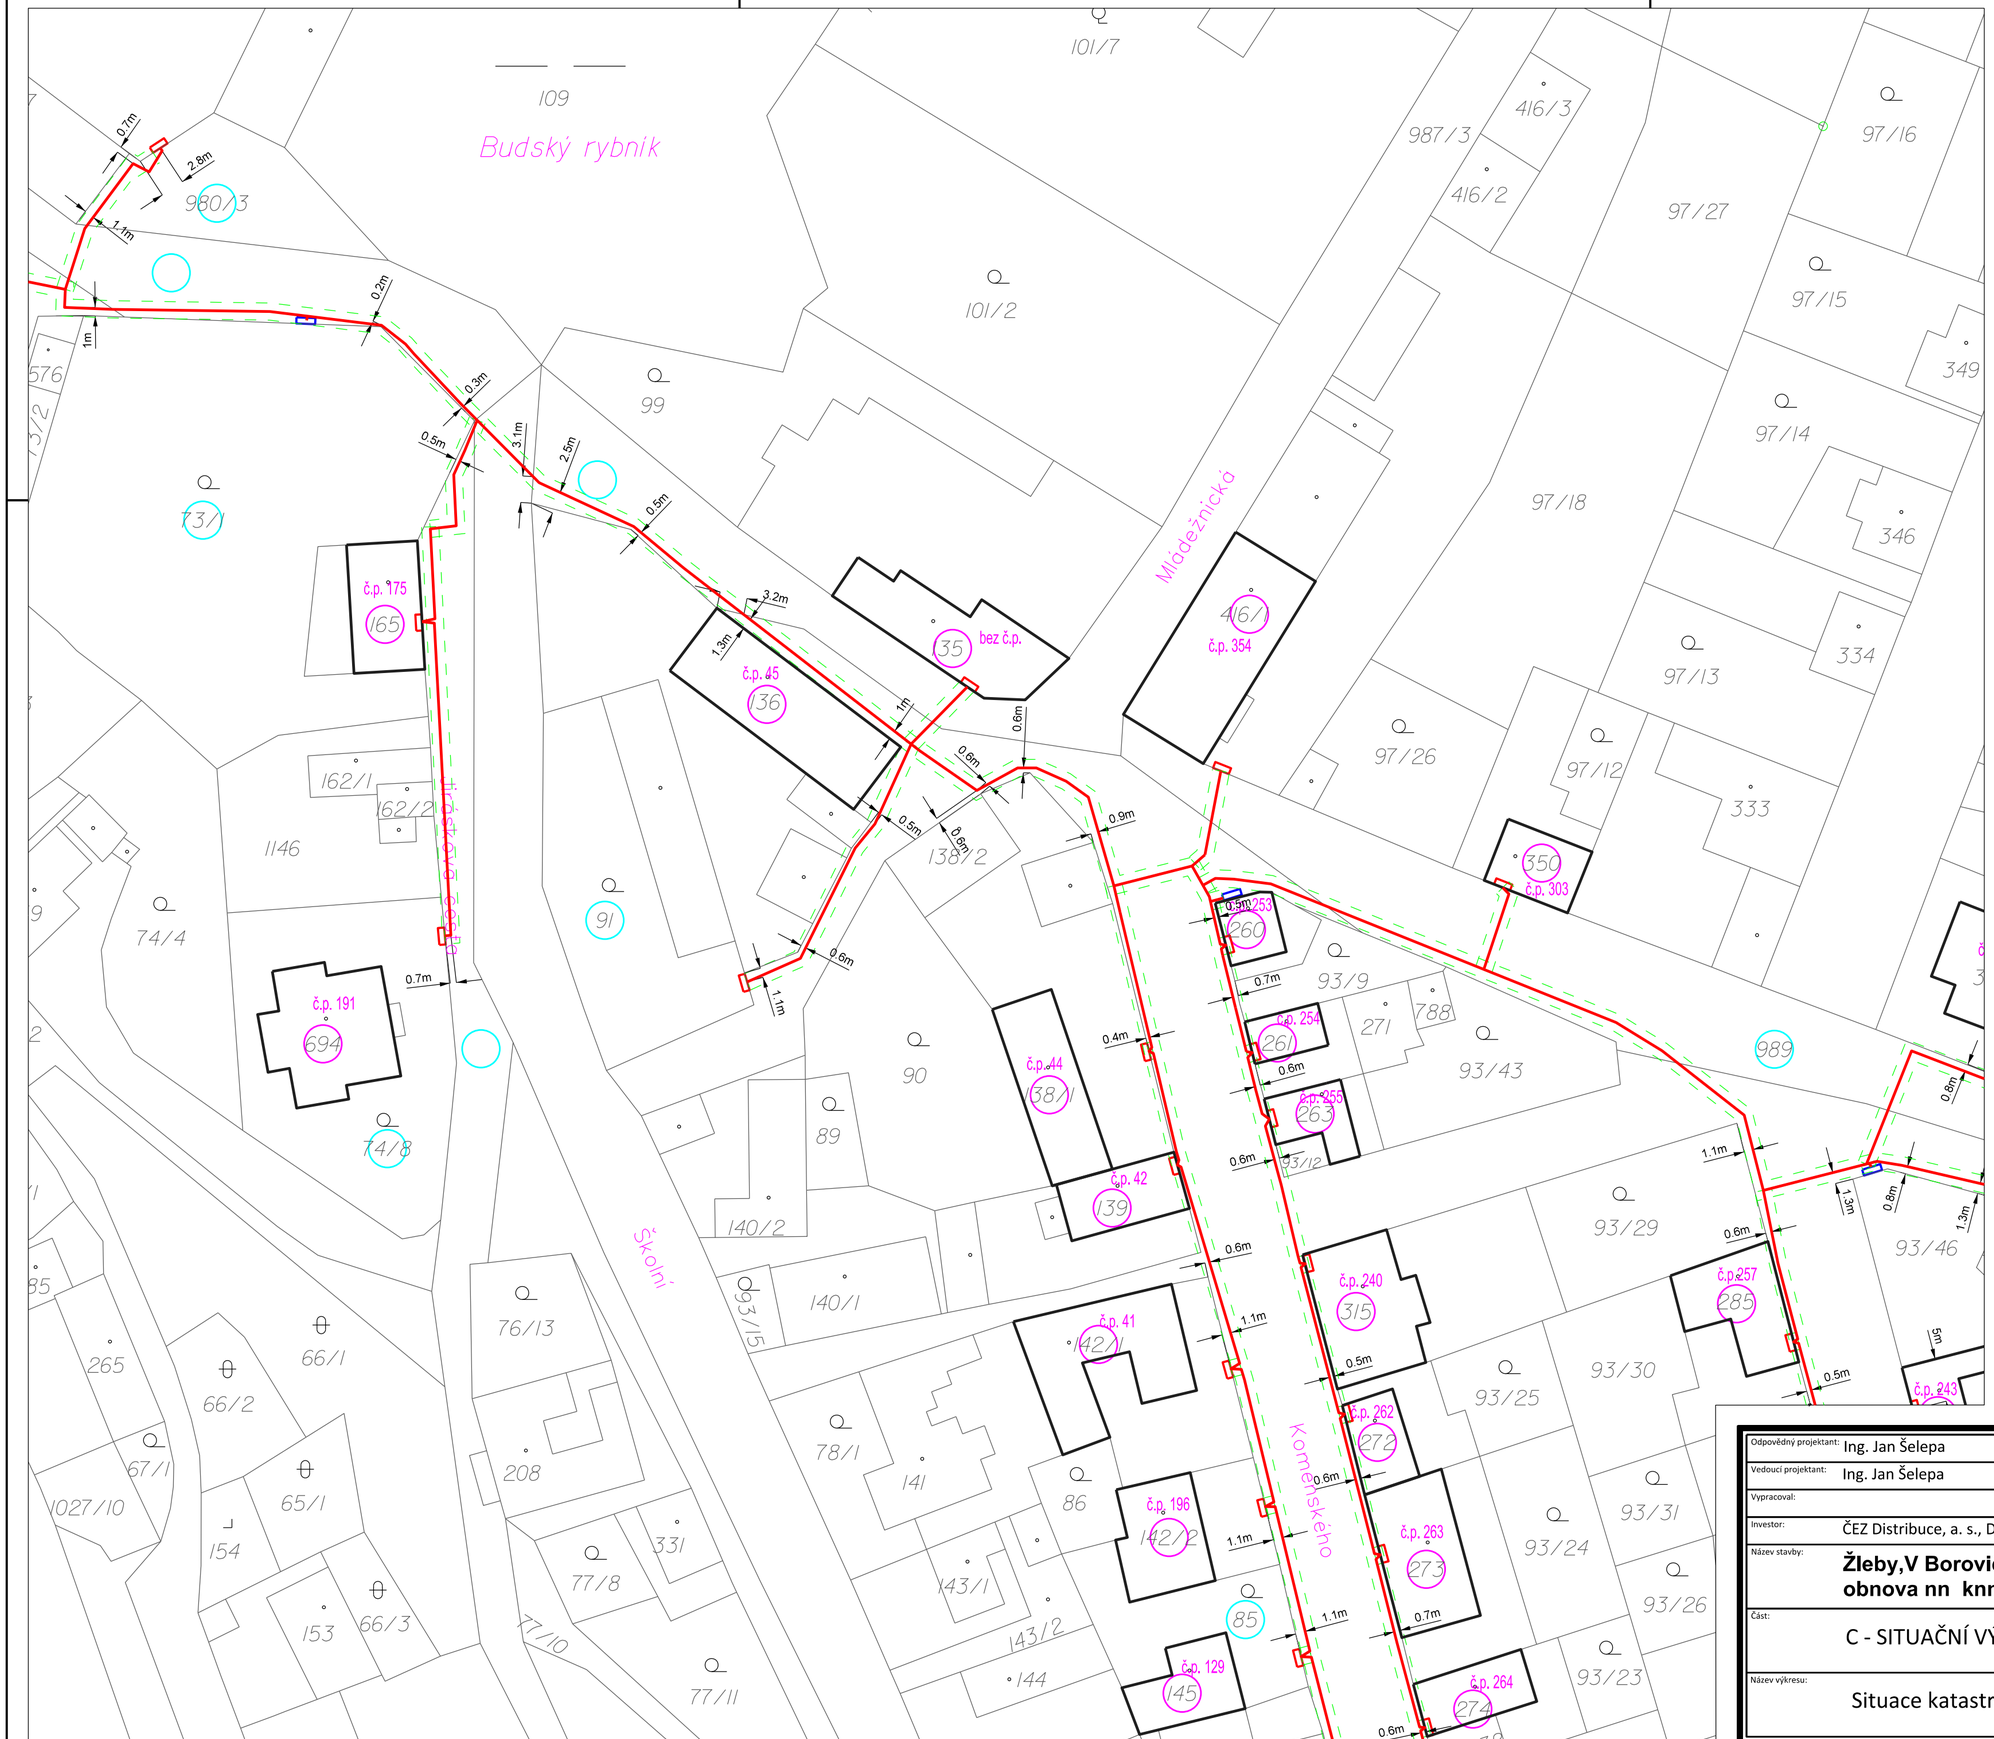


LEGENDA:

- NOVÁ PODZEMNÍ SÍŤ NN VEDENÍ - HLAVNÍ TRASA
- NOVÁ PODZEMNÍ SÍŤ NN VEDENÍ - PŘÍPOJKA
- NOVÁ PODZEMNÍ SÍŤ NN VEDENÍ - OCHRANNÉ PÁSMO
- KATASTRÁLNÍ HRANICE
- POZEMKY DOTČENÉ TRASOU
- OBJEKTY DOTČENÉ STAVBOU
- NOVÁ PŘÍPOJKOVÁ SKŘÍŇ
- STÁVAJÍCÍ PŘÍPOJKOVÁ SKŘÍŇ
- NOVÁ ROZPOJOVACÍ SKŘÍŇ
- 320/6 KATASTRÁLNÍ ČÍSLO POZEMKU
- č.p. 46 ČÍSLO POPISNÉ OBJEKTU
- 0m KÓTA

SEVER

| | | | |
|---|---|---|---|
| Odpovědný projektant: Ing. Jan Šelepa | Podpisy: | COM-PAKT<br>Com-Pakt Energy, a.s., IČ:27619613<br>hala VI, Vlastibořská 2840/1<br>193 00 Praha 9, www.com-pakt.cz | Výtisk č.: |
| Vedoucí projektant: Ing. Jan Šelepa | | | |
| Vypracoval: | | | |
| Investor: ČEZ Distribuce, a. s., Děčín IV-Podmokly, Teplická 874/8, PSČ 405 02 | | | |
| Název stavby: **Žleby,V Borovičkách,K Budám, Komenského, obnova nn knn, dem.nn** | | Číslo stavby: IE-12-6011049<br>Číslo zakázky: 9120149950<br>Datum: 02/2024<br>Měřítko: 1:500 | |
| Část: C - SITUAČNÍ VÝKRESY | | Stupeň PD: DÚR | Stránka: 2/4 |
| Název výkresu: Situace katastrální | | Č. výkresu: C2-2 | |