


ROZDĚLENÍ ETAP

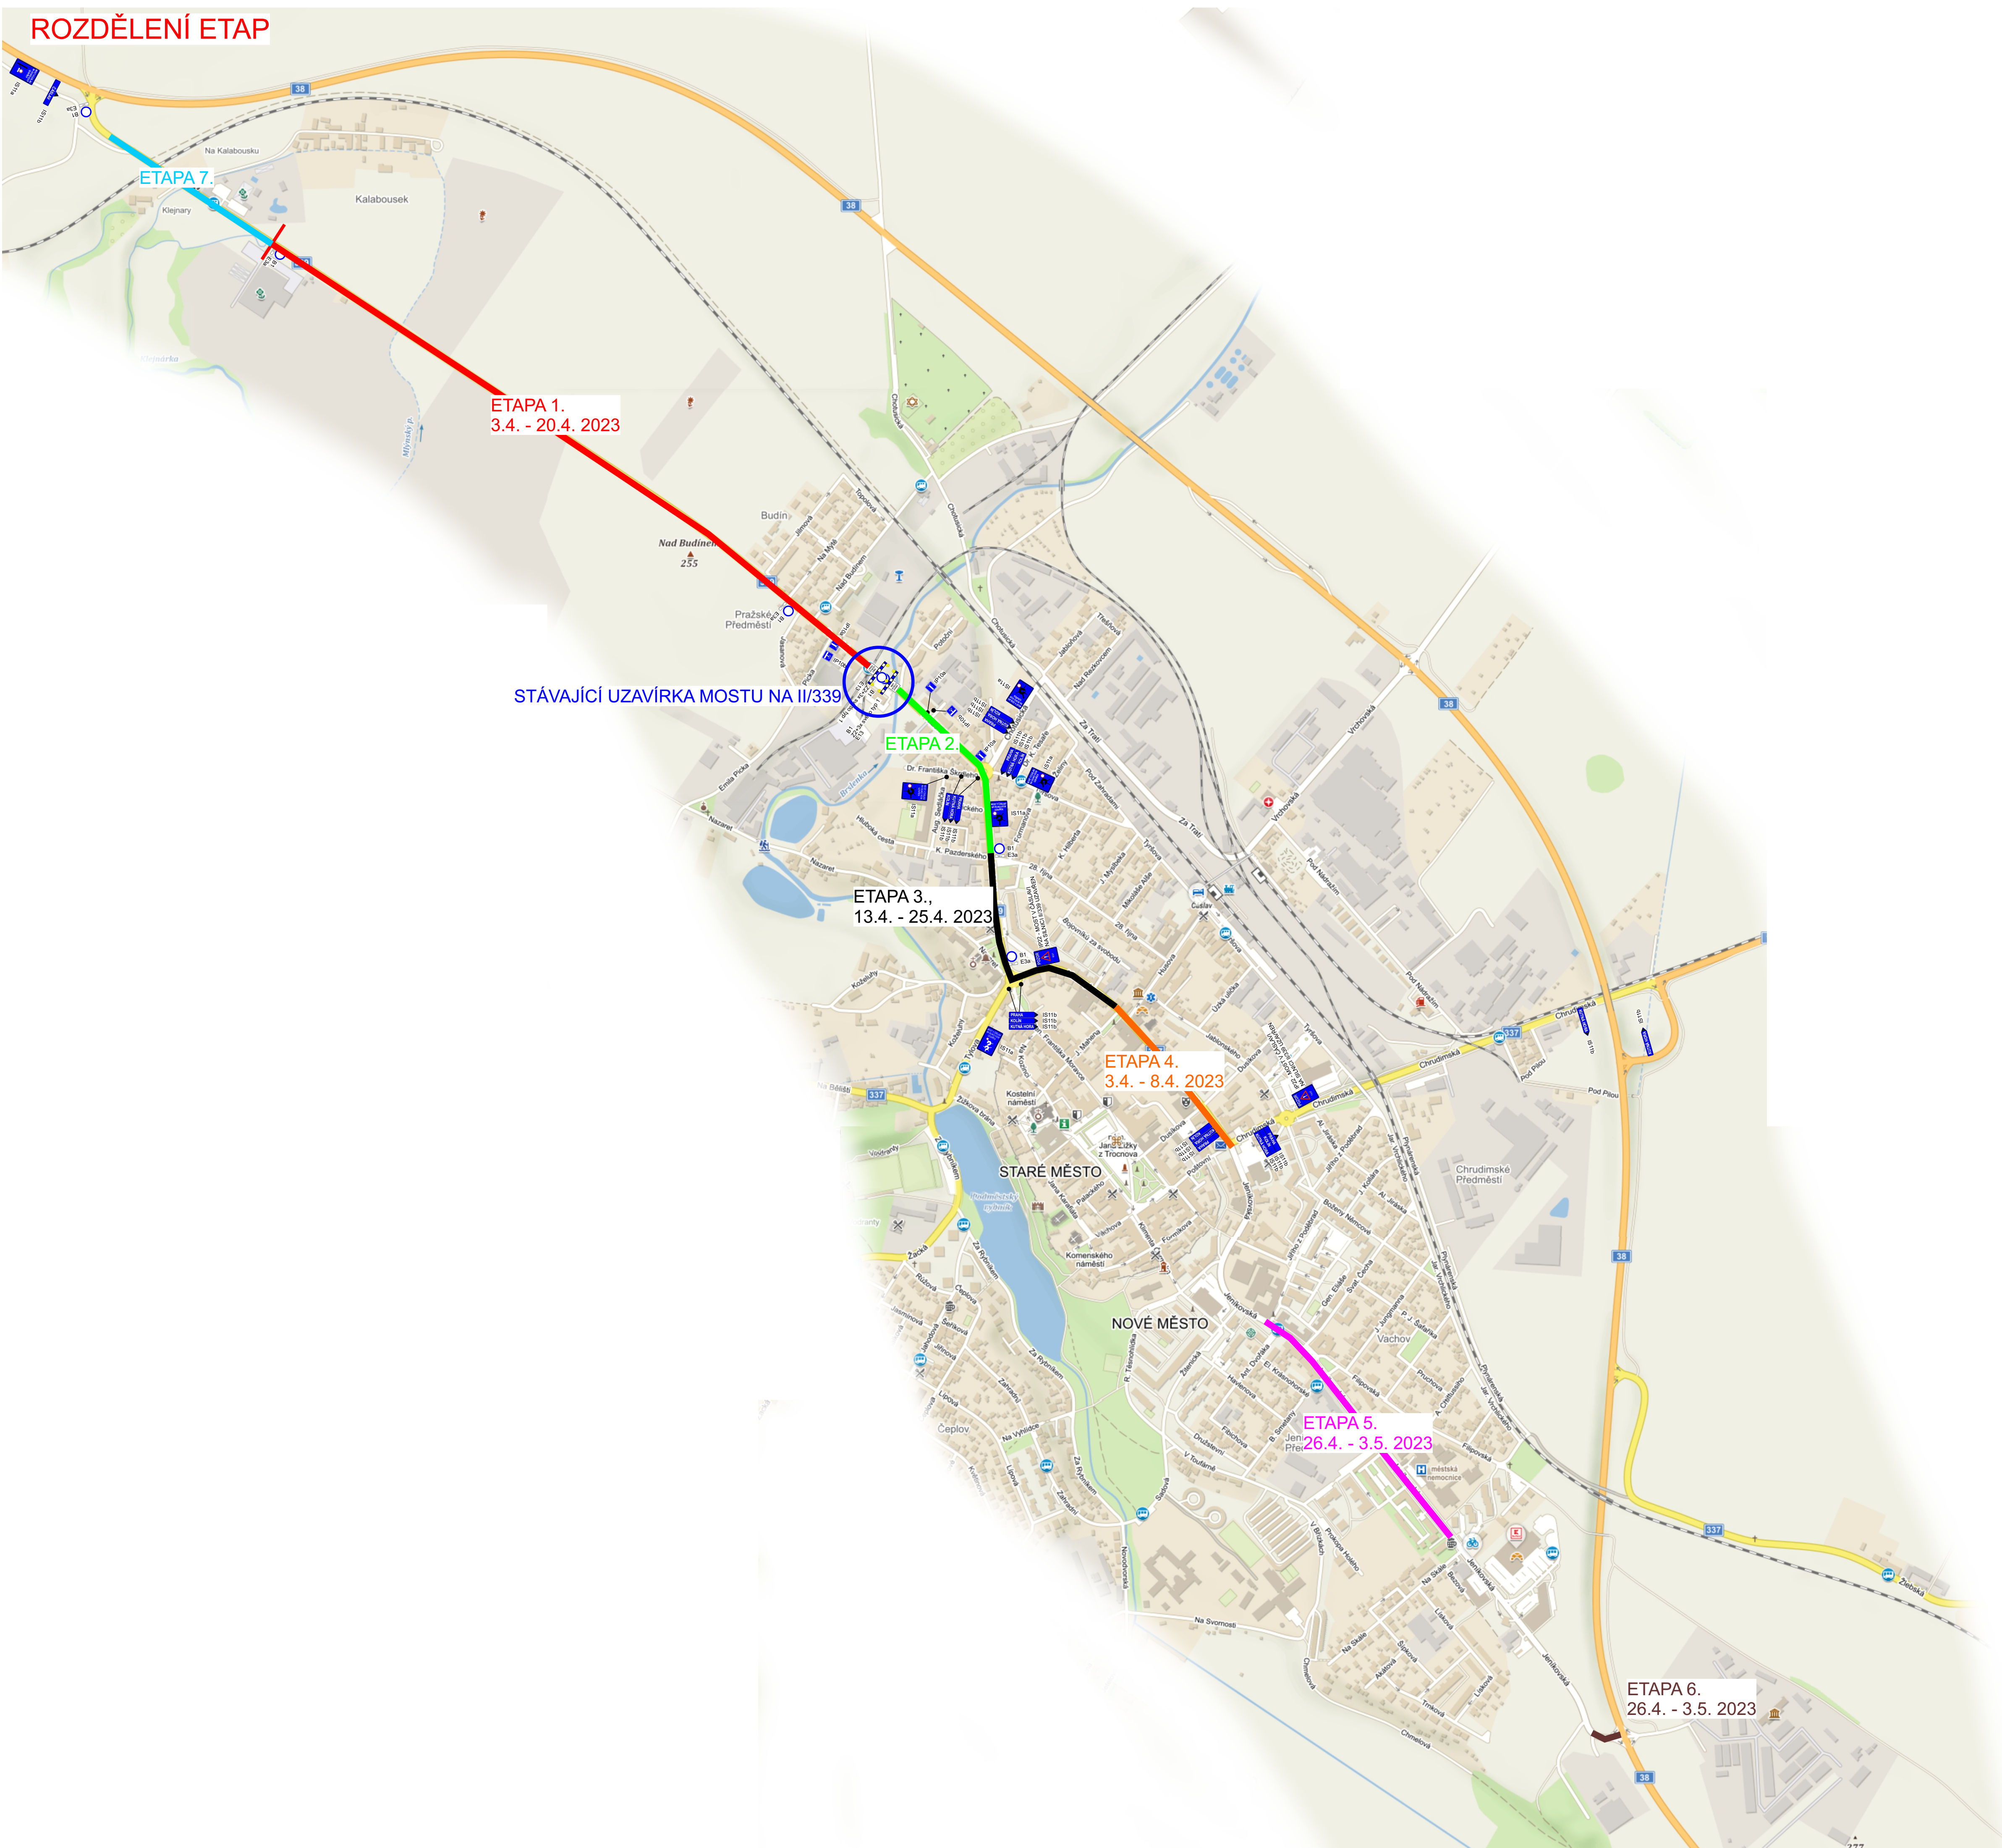

Zodpovědná osoba: Tomáš Březina	Kontroloval: Tomáš Březina	Kreslil: Milan Chlup	SEDOZ DOPRAVNÍ ZNAČENÍ
Objednatel: M-SILNICE			
Akce: ČÁSLAV - oprava II. poloviny II/337 a II/339			Formát: A3
Obsah: Návrh DIO - ROZDĚLENÍ ETAP			Měřítko: Datum: 02/2023
			Účel: DIR
			Číslo výkresu: 1
			Paré č.:

- ETAPA 1. - ÚPLNÁ UZAVÍRKA OD POLOVINY VJEZDU FIRMY STARKL**
- ETAPA 2. - ÚPLNÁ UZAVÍRKA V KOMBINACI S ŘÍZENÍ PROVOZU SEMAFORY PŘES OKRUŽNÍ KŘÍŽ.**
- ETAPA 3. - ÚPLNÁ UZAVÍRKA V KOMBINACI S ŘÍZENÍM PROVOZU SEMAFORY PŘES OKRUŽNÍ KŘÍŽ.**
- ETAPA 4. - PROVOZ ŘÍZEN SEMAFORY**
- ETAPA 5. - PROVOZ ŘÍZEN SEMAFORY**
- ETAPA 6. - ÚPLNÁ UZAVÍRKA KŘÍŽ. UL. JENÍKOVSKÁ x I/38**
- ETAPA 7. - JEDNOSMĚRNÝ PROVOZ Z CENTRA NA I/38**



Při umístění dopravního značení musí být dodrženy podmínky dané v TP66 - OZNAČENÍ PRACOVNÍCH MÍST NA POZEMNÍCH KOMUNIKACÍCH III.VYDÁNÍ, zák.č.361/2000 Sb. v platném znění a zák.č. 13/1997 Sb. v platném znění.

ETAPA 1.



Zodpovědná osoba: Tomáš Březina	Kontroloval: Tomáš Březina	Kreslil: Milan Chlup	
Objednatel: 			
Akce: ČÁSLAV - oprava II. poloviny II/337 a II/339			Formát: A3
			Měřítko:
			Datum: 02/2023
			Účel: DIR
Obsah: Návrh DIO - ETAPA 1.			Číslo výkresu: 2
			Paré č.:

Při umístění dopravního značení musí být dodrženy podmínky dané v TP66 - OZNAČENÍ PRACOVNÍCH MÍST NA POZEMNÍCH KOMUNIKACÍCH III.VYDÁNÍ, zák.č.361/2000 Sb. v platném znění a zák.č. 13/1997 Sb. v platném znění.

- UZAVÍRKA MOSTU NA II/339
- OPRAVA II. POLOVINY II/337 A II/339



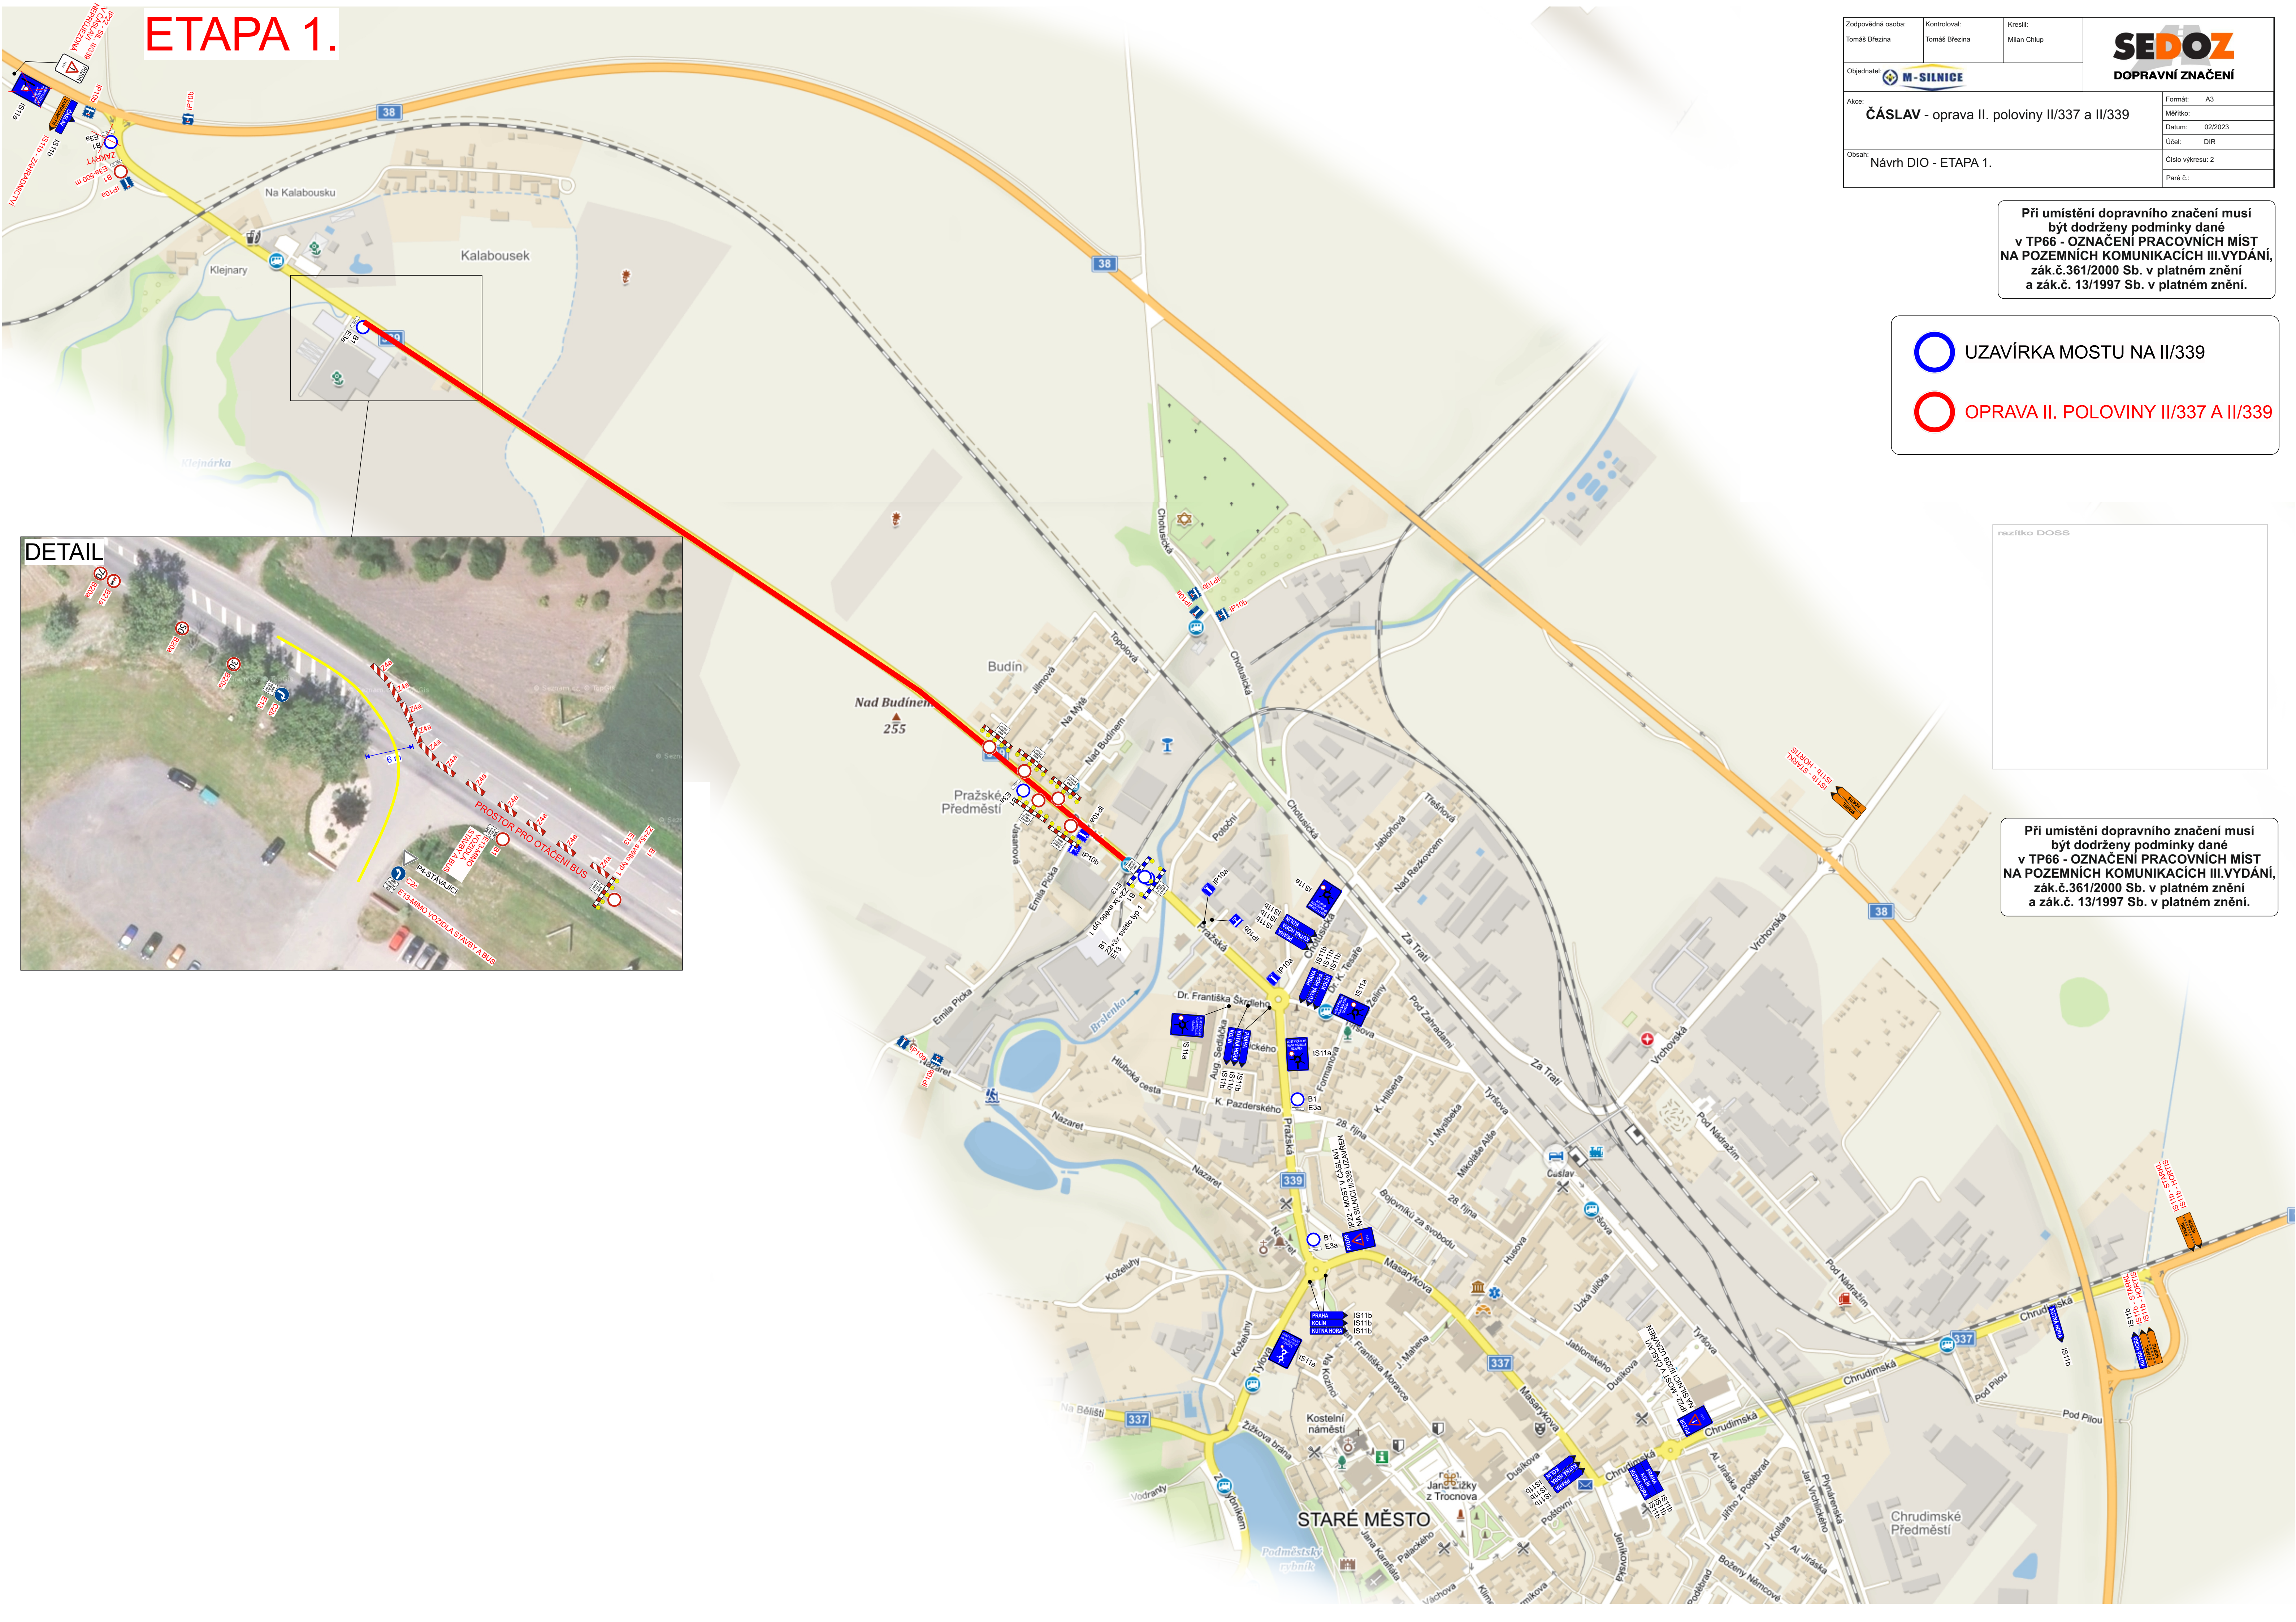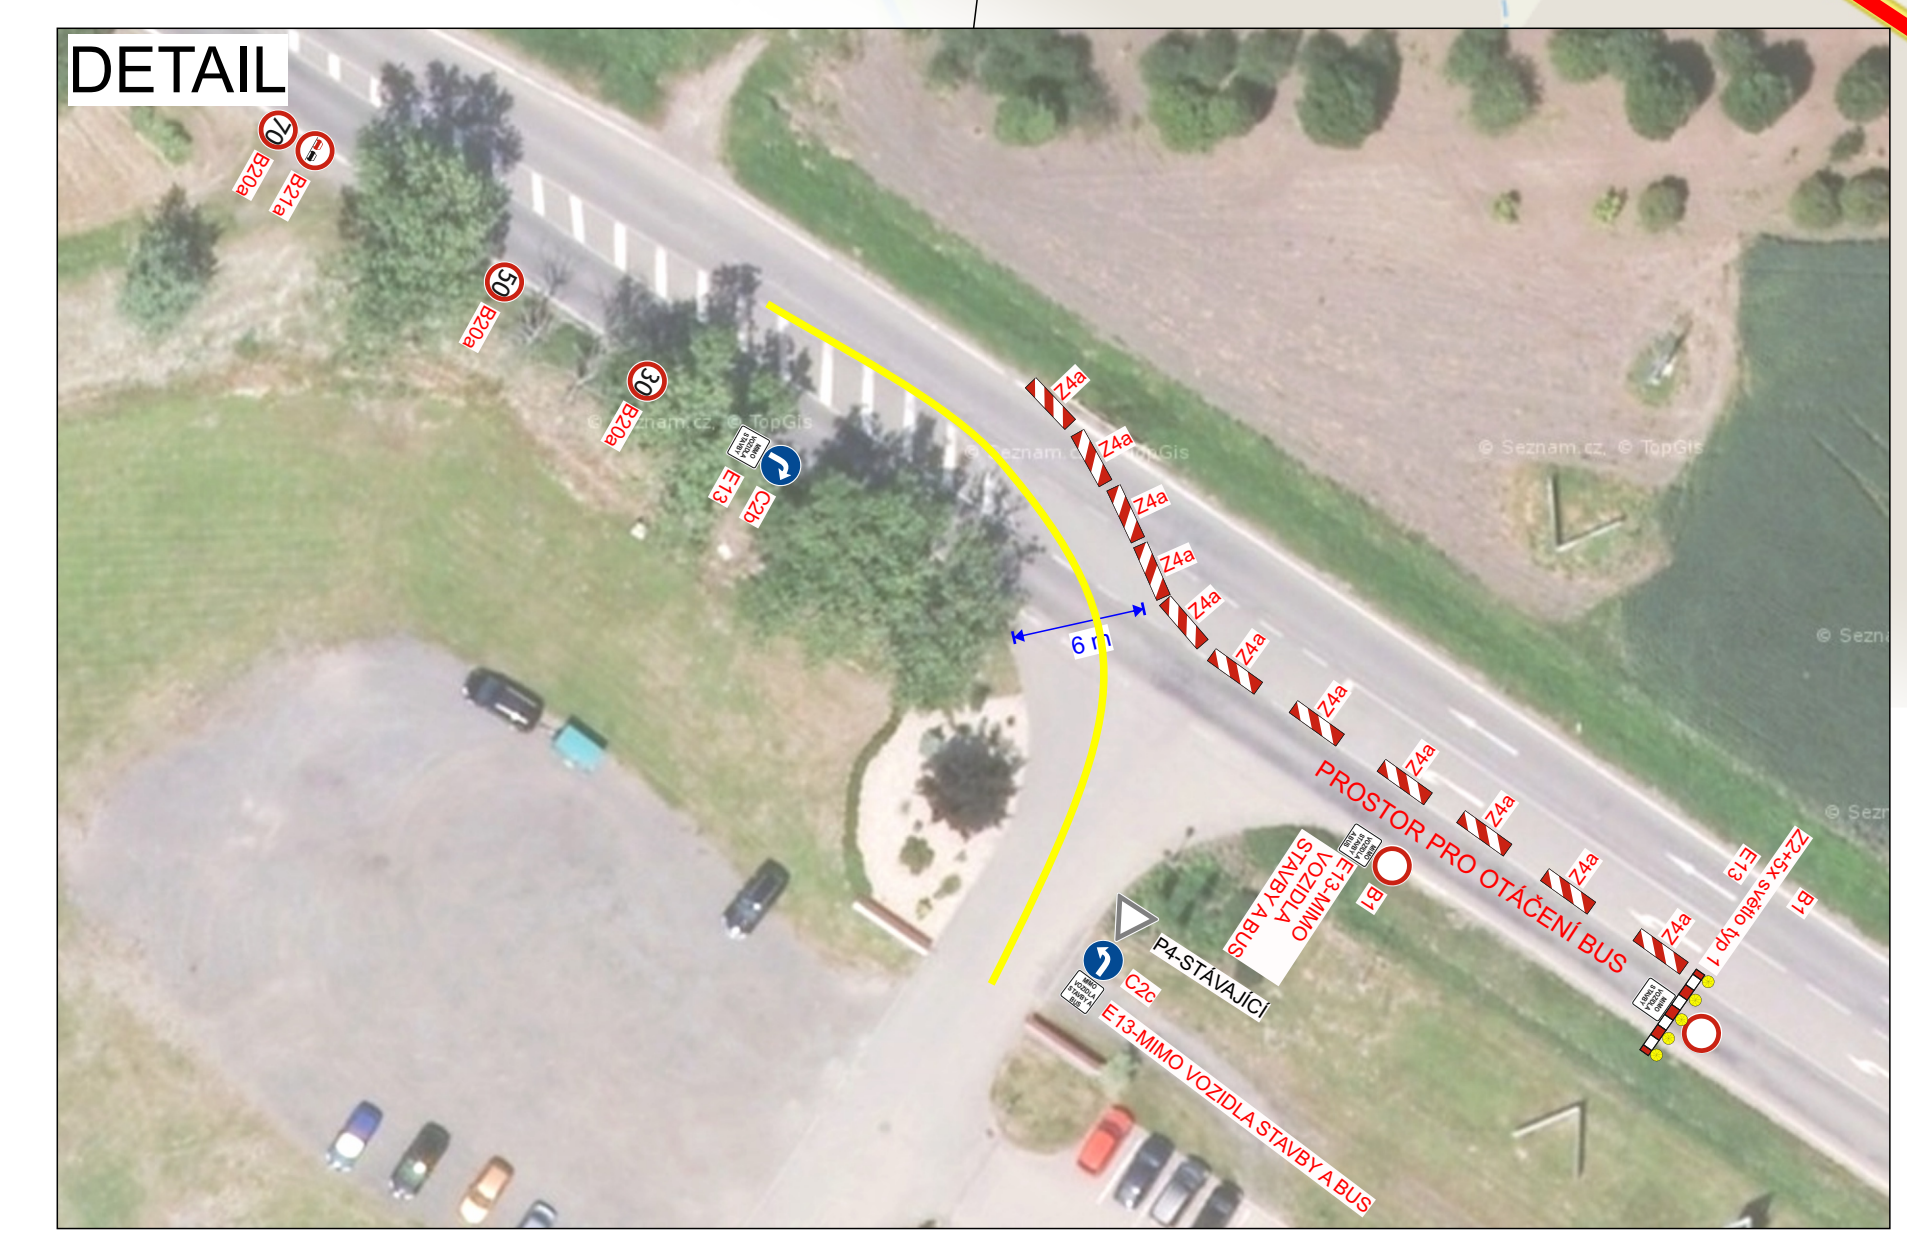

Při umístění dopravního značení musí být dodrženy podmínky dané v TP66 - OZNAČENÍ PRACOVNÍCH MÍST NA POZEMNÍCH KOMUNIKACÍCH III.VYDÁNÍ, zák.č.361/2000 Sb. v platném znění a zák.č. 13/1997 Sb. v platném znění.



ETAPA 2.


Zodpovědná osoba: Tomáš Březina	Kontroloval: Tomáš Březina	Kresil: Milan Chlup
Objednatel: M-SILNICE		
Akce: ČÁSLAV - oprava II. poloviny II/337 a II/339		
Formát: A3		
Měřítko:		
Datum: 02/2023		
Účel: DIR		
Obsah: Návrh DIO - ETAPA 2. - OBJÍZDNÁ TRASA		
Číslo výkresu: 3		
Paré č.:		

Při umístění dopravního značení musí být dodrženy podmínky dané v TP66 - OZNAČENÍ PRACOVNÍCH MÍST NA POZEMNÍCH KOMUNIKACÍCH III.VYDÁNÍ, zák.č.361/2000 Sb. v platném znění a zák.č. 13/1997 Sb. v platném znění.



-  UZAVÍRKA MOSTU NA II/339
-  OPRAVA II. POLOVINY II/337 A II/339

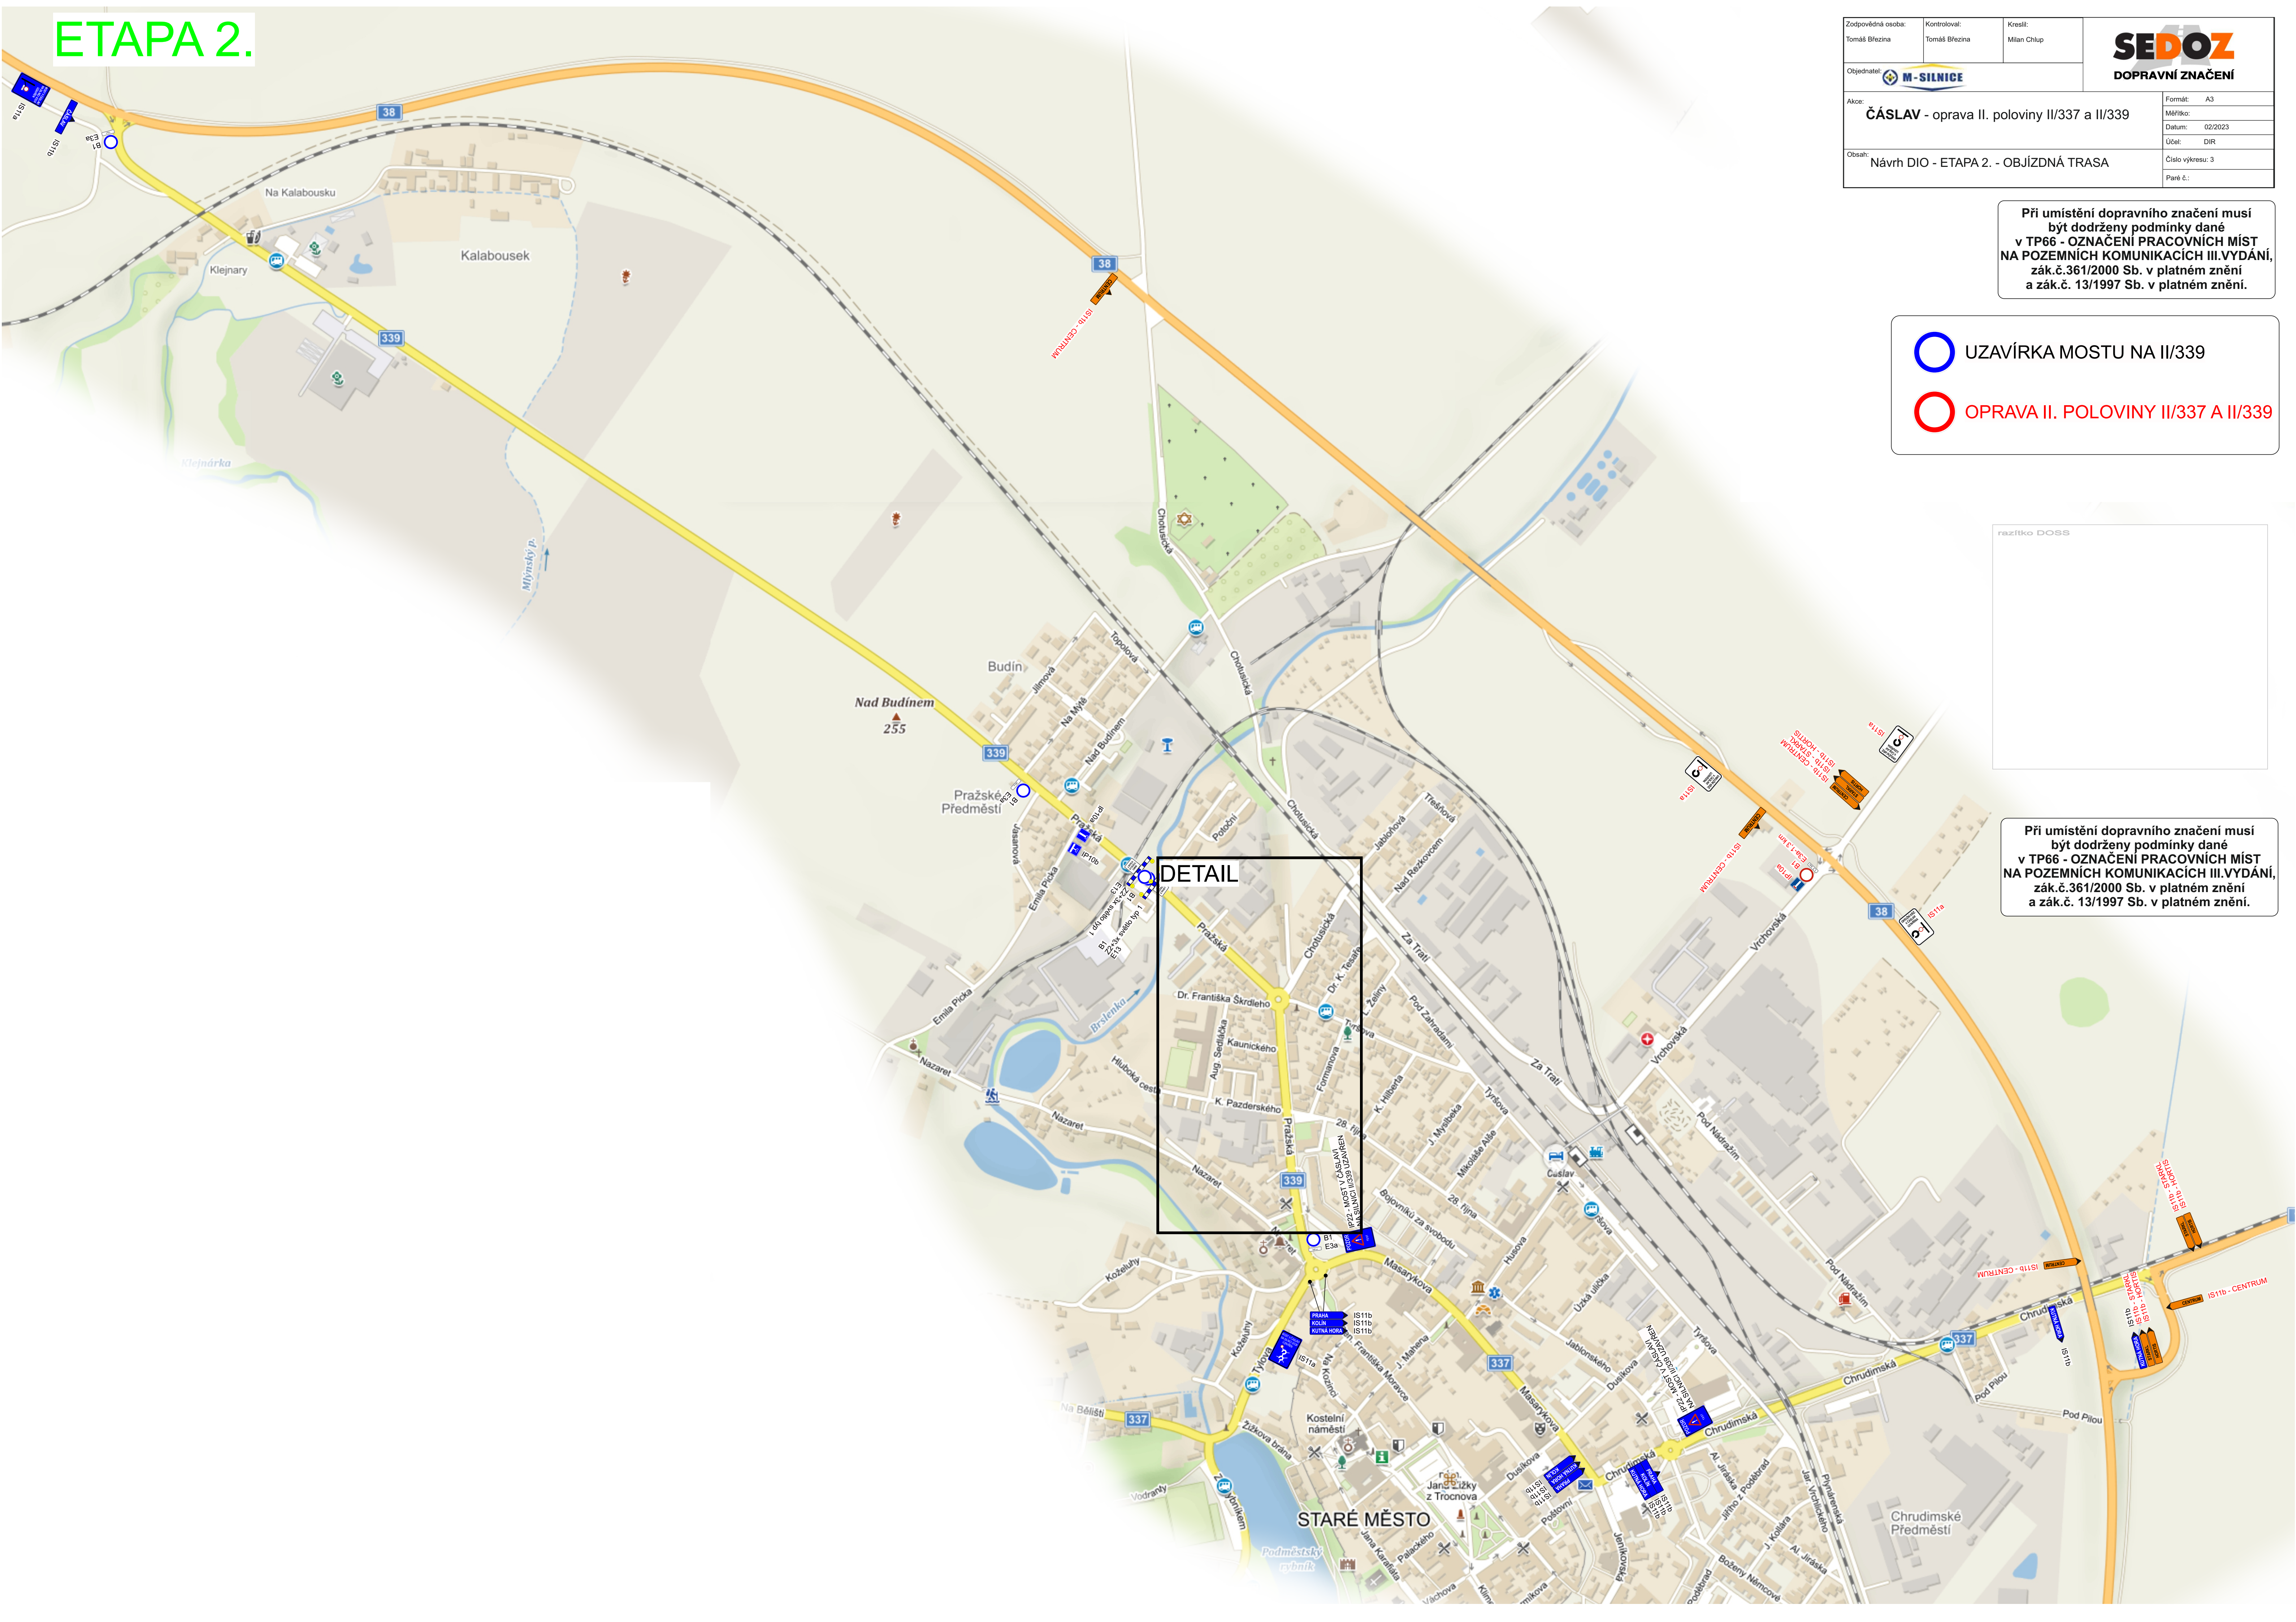


Při umístění dopravního značení musí být dodrženy podmínky dané v TP66 - OZNAČENÍ PRACOVNÍCH MÍST NA POZEMNÍCH KOMUNIKACÍCH III.VYDÁNÍ, zák.č.361/2000 Sb. v platném znění a zák.č. 13/1997 Sb. v platném znění.




ETAPA 2. DETAIL

Zodpovědná osoba: Tomáš Březina	Kontroloval: Tomáš Březina	Kreslil: Milan Chlup	 DOPRAVNÍ ZNAČENÍ
Objednatel: 			
Akce: ČÁSLAV - oprava II. poloviny II/337 a II/339			Formát: A3
			Měřítko: 1:1000
			Datum: 02/2023
			Účel: DIR
Obsah: Návrh DIO - ETAPA 2. DETAILY			Číslo výkresu: 4
			Paré č.:

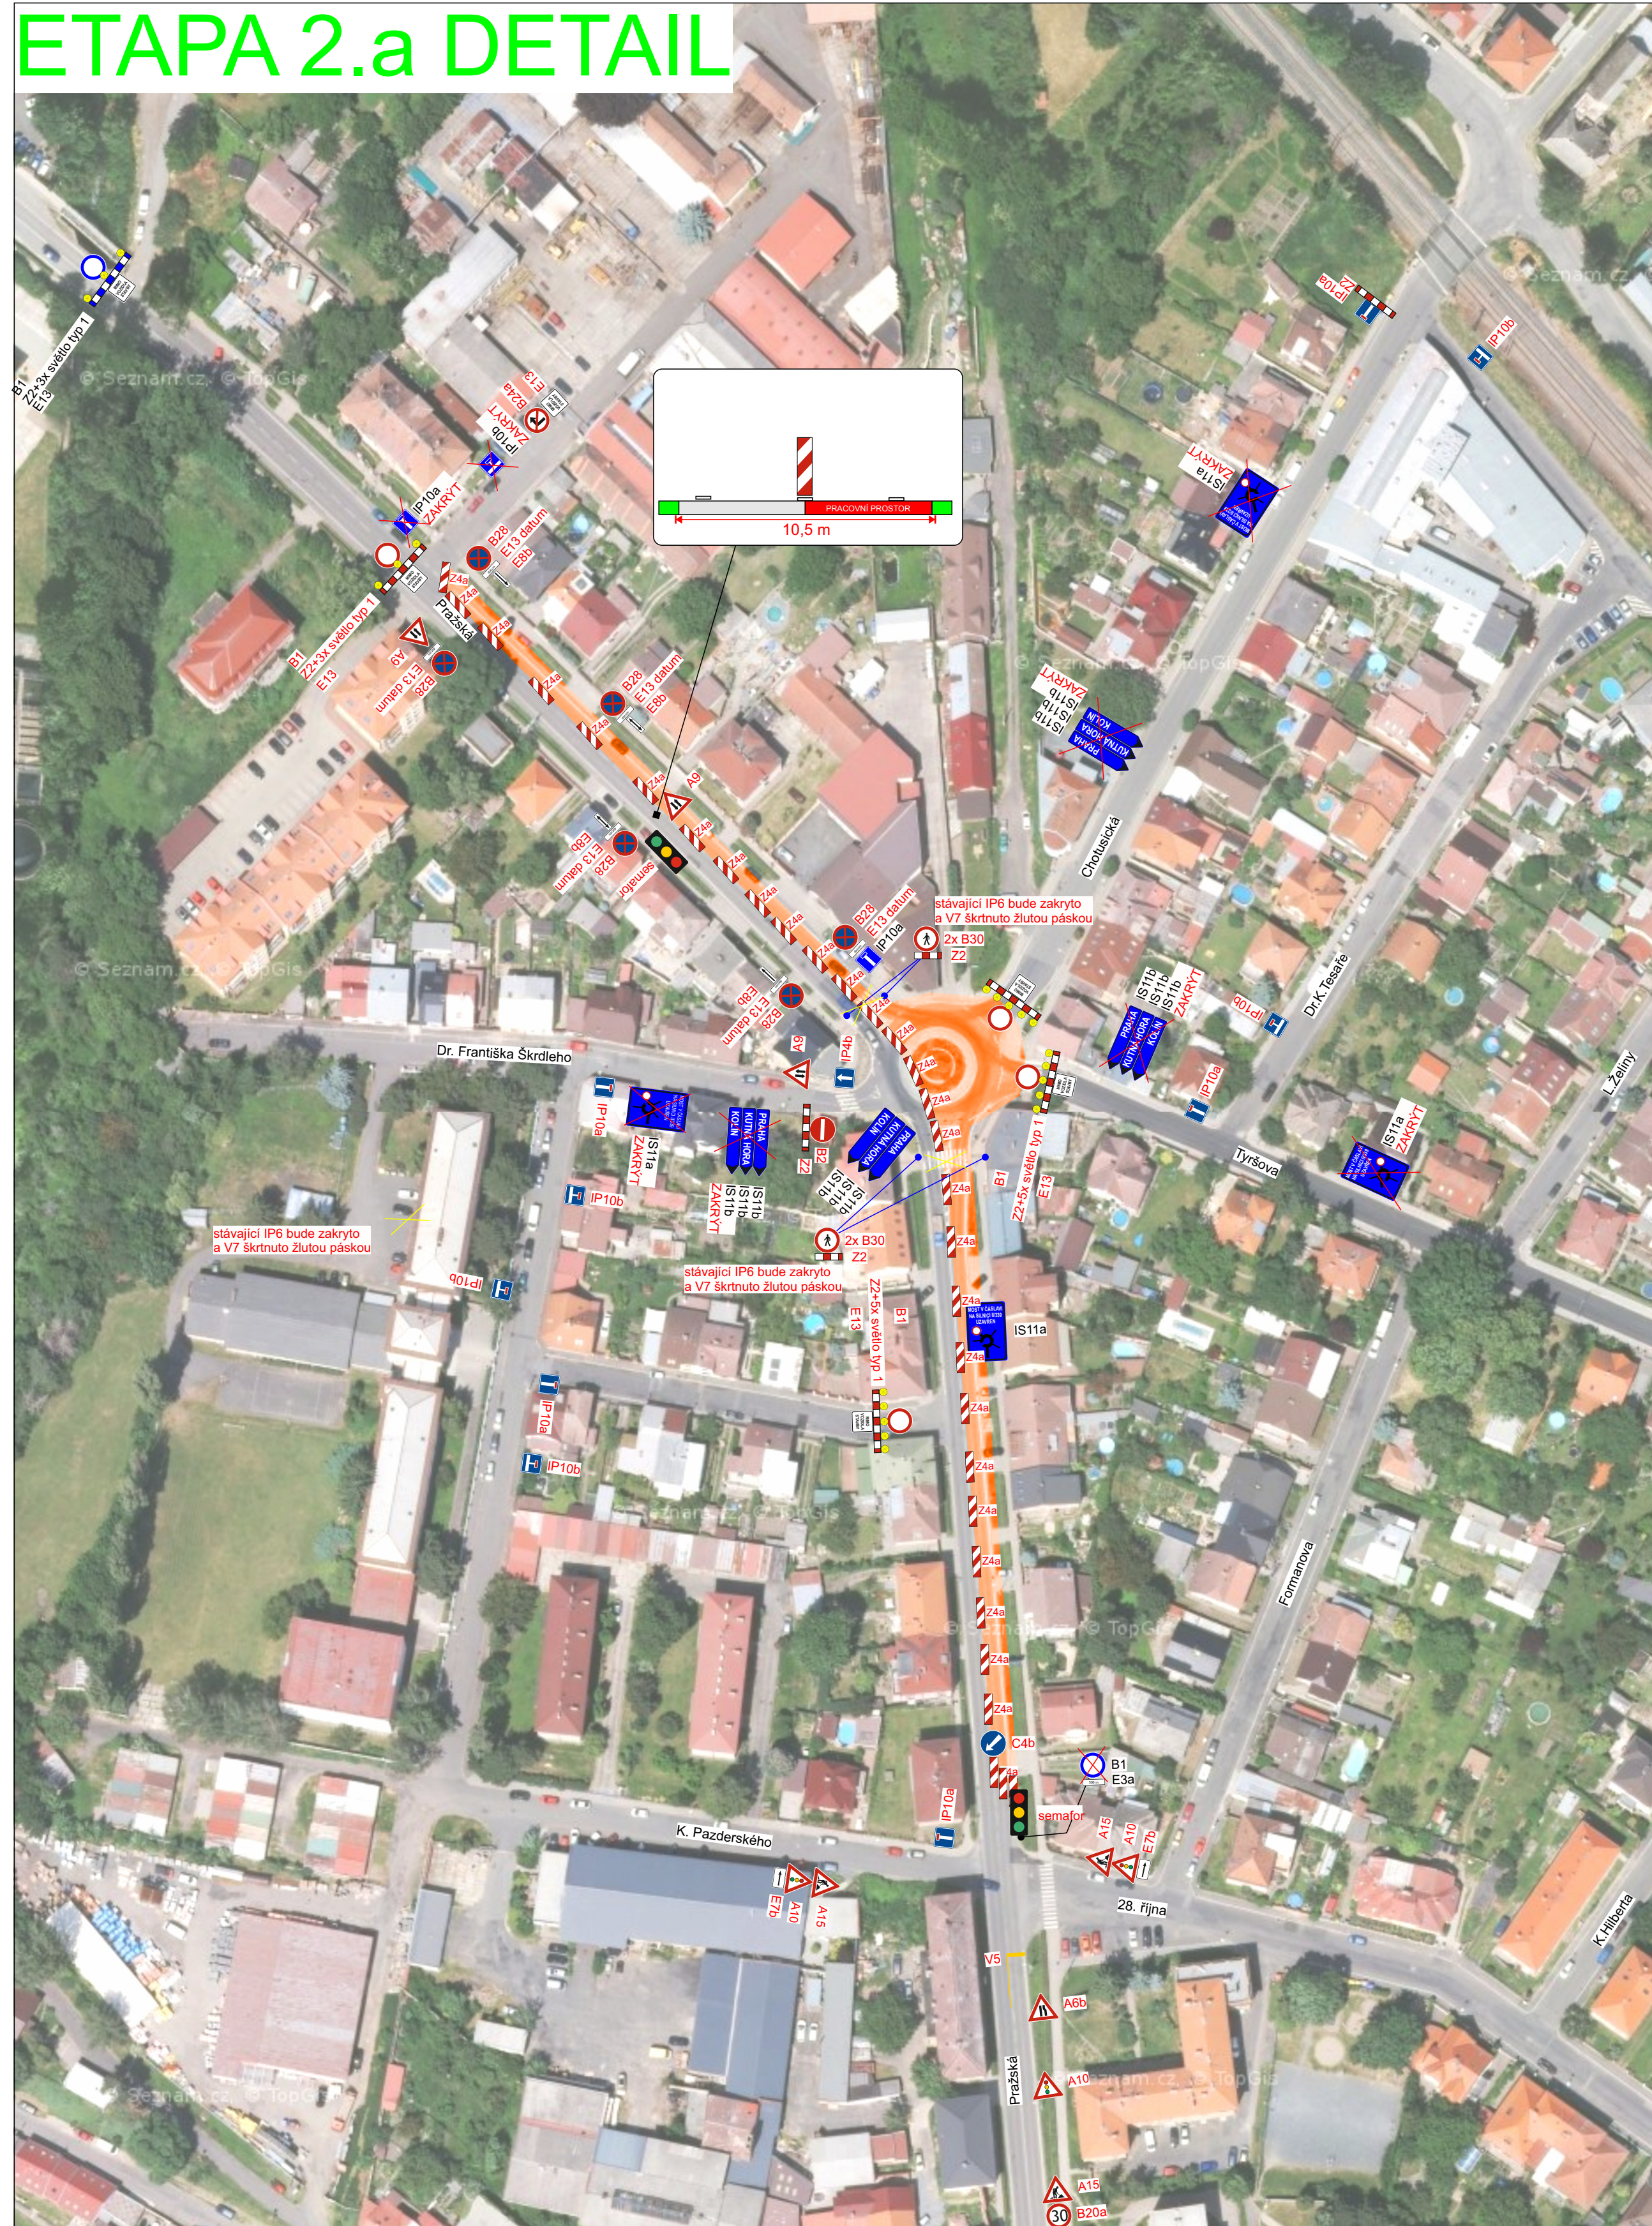

ETAPA 2.a DETAIL

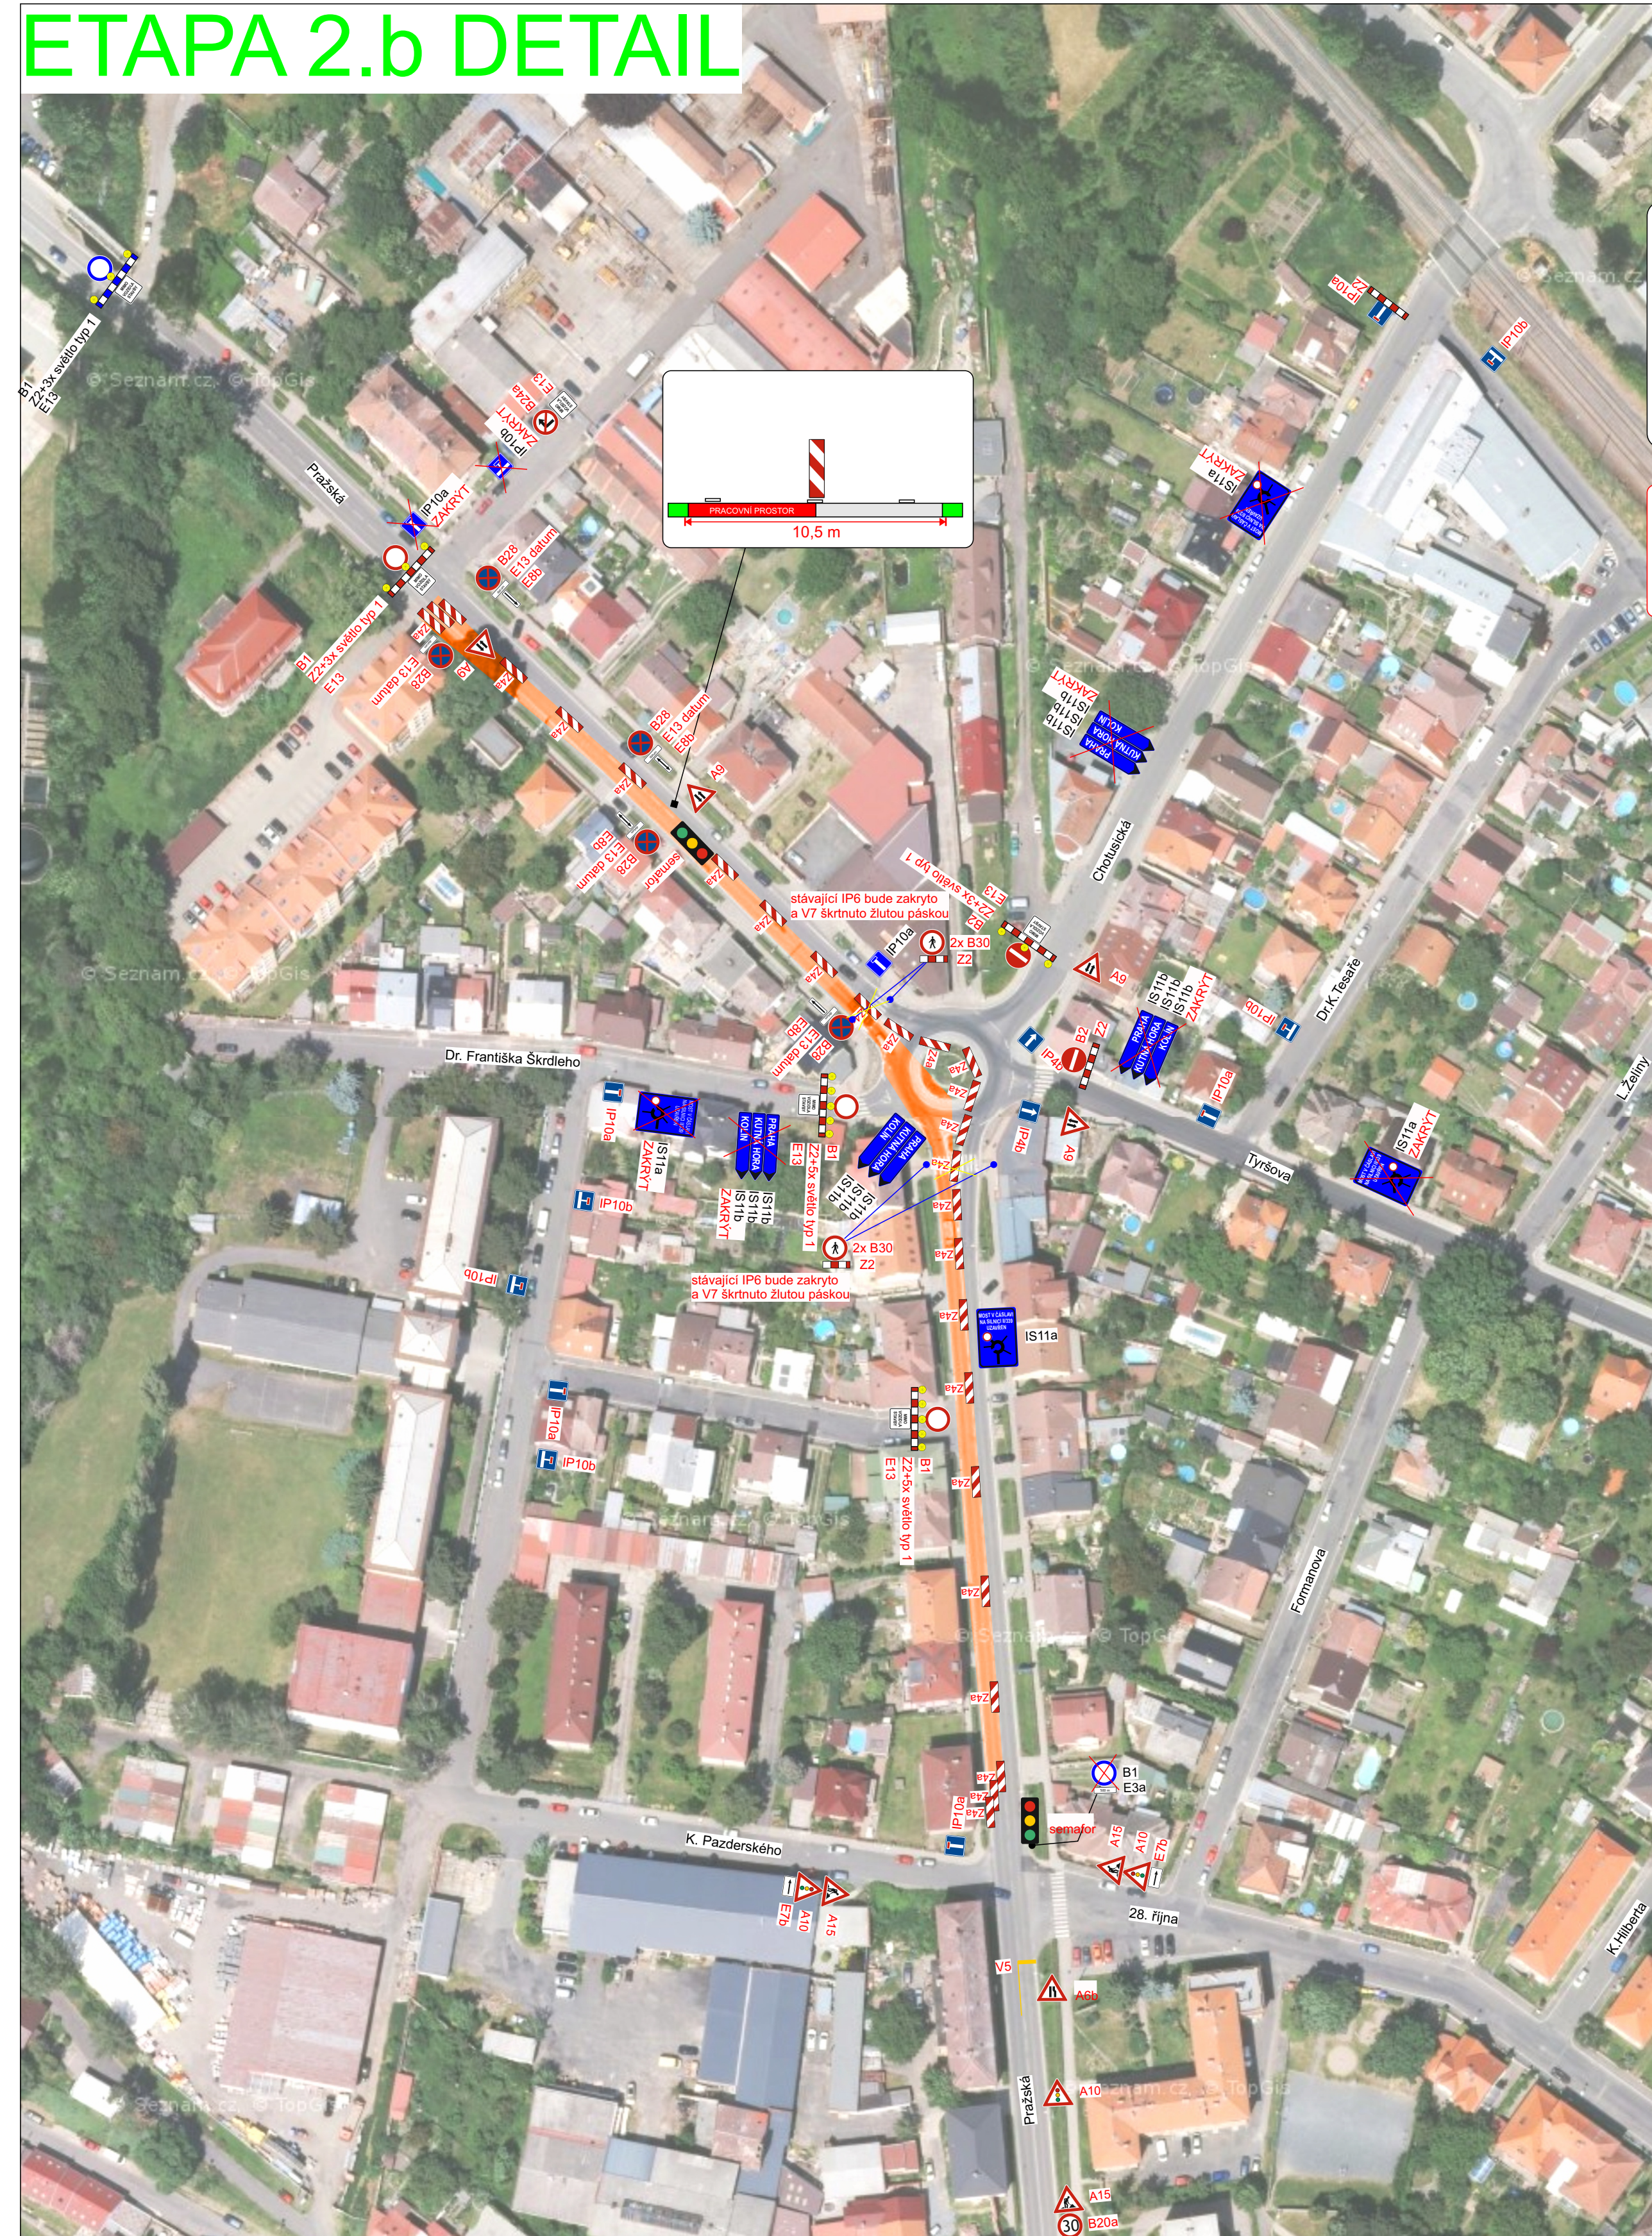

ETAPA 2.b DETAIL




Při umístění dopravního značení musí být dodrženy podmínky dané v TP66 - OZNAČENÍ PRACOVNÍCH MÍST NA POZEMNÍCH KOMUNIKACÍCH III.VYDÁNÍ, zák.č.361/2000 Sb. v platném znění a zák.č. 13/1997 Sb. v platném znění.

-  UZAVÍRKA MOSTU NA II/339
-  OPRAVA II. POLOVINY II/337 A II/339


 B28
 E13 datum
DOPRAVNÍ ZNAČKY B28+E13 BUDOU OSAZENY SEDM DNÍ PŘED ZAHÁJENÍM PRACÍ



Při umístění dopravního značení musí být dodrženy podmínky dané v TP66 - OZNAČENÍ PRACOVNÍCH MÍST NA POZEMNÍCH KOMUNIKACÍCH III.VYDÁNÍ, zák.č.361/2000 Sb. v platném znění a zák.č. 13/1997 Sb. v platném znění.

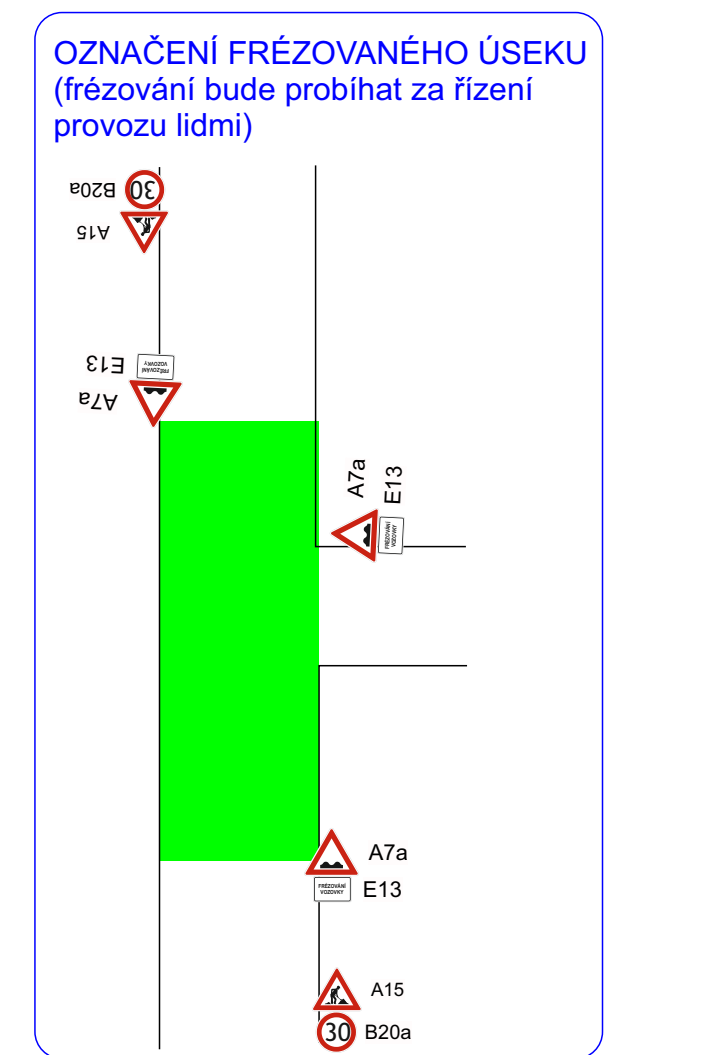

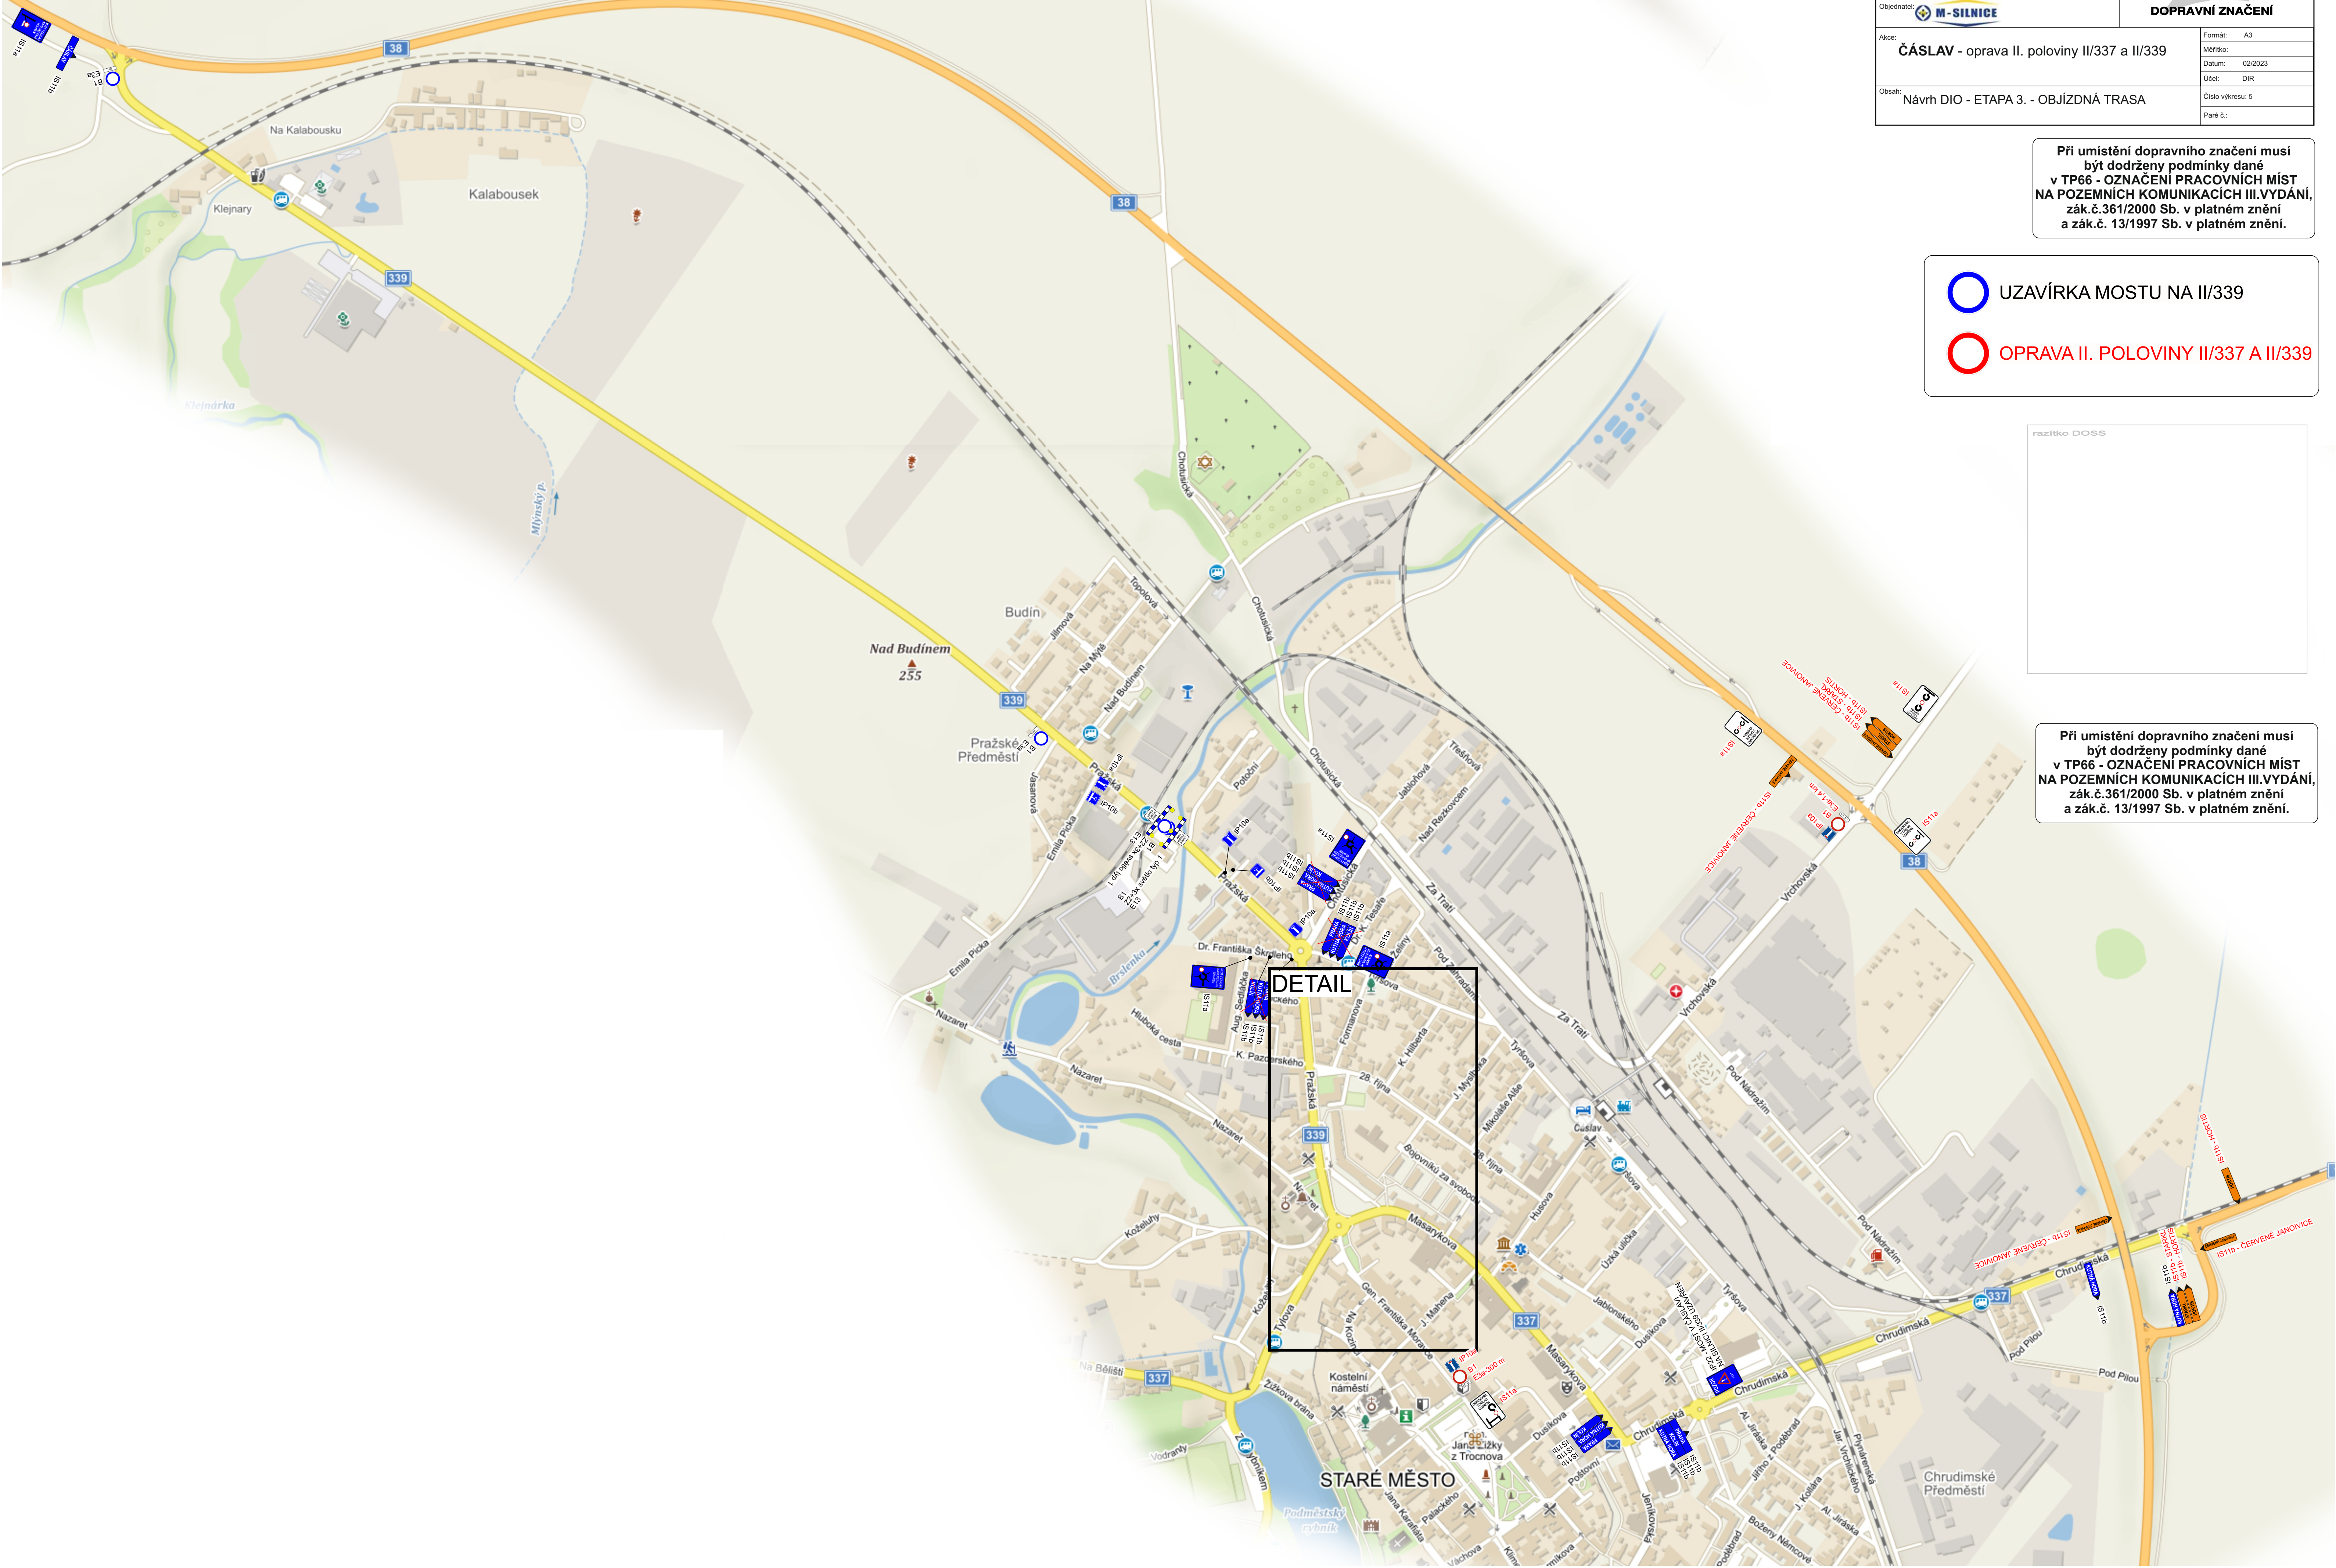

ETAPA 3.



Zodpovědná osoba: Tomáš Březina	Kontroloval: Tomáš Březina	Kreslil: Milan Chlup
Objednatel: M-SILNICE		
Akce: ČÁSLAV - oprava II. poloviny II/337 a II/339		
Formát: A3		
Měřítko:		
Datum: 02/2023		
Účel: DIR		
Obsah: Návrh DIO - ETAPA 3. - OBJÍZDNÁ TRASA		
Číslo výkresu: 5		
Paré č.:		

Při umístění dopravního značení musí být dodrženy podmínky dané v TP66 - OZNAČENÍ PRACOVNÍCH MÍST NA POZEMNÍCH KOMUNIKACÍCH III.VYDÁNÍ, zák.č.361/2000 Sb. v platném znění a zák.č. 13/1997 Sb. v platném znění.

-  UZAVÍRKA MOSTU NA II/339
-  OPRAVA II. POLOVINY II/337 A II/339



Při umístění dopravního značení musí být dodrženy podmínky dané v TP66 - OZNAČENÍ PRACOVNÍCH MÍST NA POZEMNÍCH KOMUNIKACÍCH III.VYDÁNÍ, zák.č.361/2000 Sb. v platném znění a zák.č. 13/1997 Sb. v platném znění.

DETAIL

STARÉ MĚSTO

ETAPA 3.a DETAIL




ETAPA 3.b DETAIL




Zodpovědná osoba: Tomáš Březina	Kontroloval: Tomáš Březina	Kreslil: Milan Chlup	 DOPRAVNÍ ZNAČENÍ
Objednatel: 			
Akce: ČÁSLAV - oprava II. poloviny II/337 a II/339			Formát: A3
Obsah: Návrh DIO - ETAPA 3. - DETAILS			Měřítko: 1:1000
			Datum: 02/2023
			Účel: DIR
			Číslo výkresu: 6
			Paré č.:

Při umístění dopravního značení musí být dodrženy podmínky dané v TP66 - OZNAČENÍ PRACOVNÍCH MÍST NA POZEMNÍCH KOMUNIKACÍCH III.VYDÁNÍ, zák.č.361/2000 Sb. v platném znění a zák.č. 13/1997 Sb. v platném znění.

- UZAVÍRKA MOSTU NA II/339
- OPRAVA II. POLOVINY II/337 A II/339

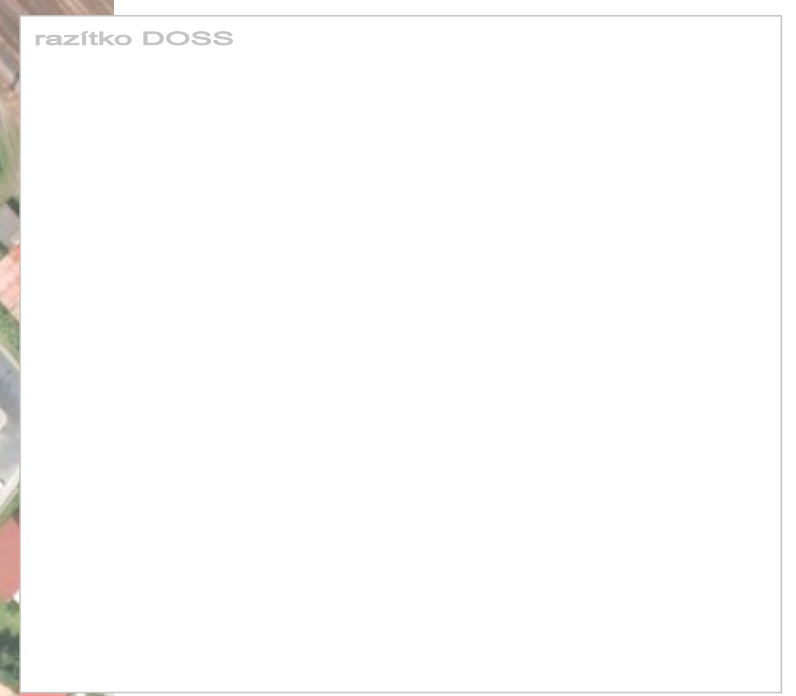

Při umístění dopravního značení musí být dodrženy podmínky dané v TP66 - OZNAČENÍ PRACOVNÍCH MÍST NA POZEMNÍCH KOMUNIKACÍCH III.VYDÁNÍ, zák.č.361/2000 Sb. v platném znění a zák.č. 13/1997 Sb. v platném znění.

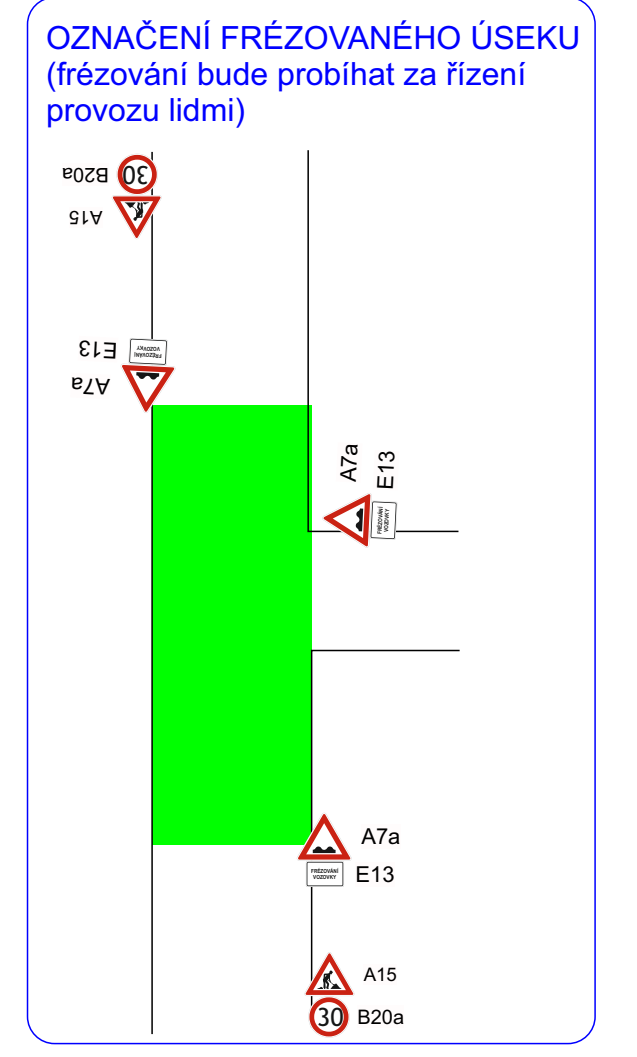



stávající semafory budou mimo provoz

stávající semafory budou mimo provoz

ETAPA 4.

Zodpovědná osoba: Tomáš Březina	Kontroloval: Tomáš Březina	Kresil: Milan Chlup	 DOPRAVNÍ ZNAČENÍ
Objednatel: 			
Akce: ČÁSLAV - oprava II. poloviny II/337 a II/339		Formát: A3	Měřítko:
		Datum: 02/2023	Účel: DIR
Obsah: Návrh DIO - ETAPA 4. - OBJÍZDNÁ TRASA		Číslo výkresu: 7	Paré č.:



Při umístění dopravního značení musí být dodrženy podmínky dané v TP66 - OZNAČENÍ PRACOVNÍCH MÍST NA POZEMNÍCH KOMUNIKACÍCH III.VYDÁNÍ, zák.č.361/2000 Sb. v platném znění a zák.č. 13/1997 Sb. v platném znění.

-  UZAVÍRKA MOSTU NA II/339
-  OPRAVA II. POLOVINY II/337 A II/339

razítko DOSS

Při umístění dopravního značení musí být dodrženy podmínky dané v TP66 - OZNAČENÍ PRACOVNÍCH MÍST NA POZEMNÍCH KOMUNIKACÍCH III.VYDÁNÍ, zák.č.361/2000 Sb. v platném znění a zák.č. 13/1997 Sb. v platném znění.

STÁVAJÍCÍ UZAVÍRKA MOSTU NA II/339

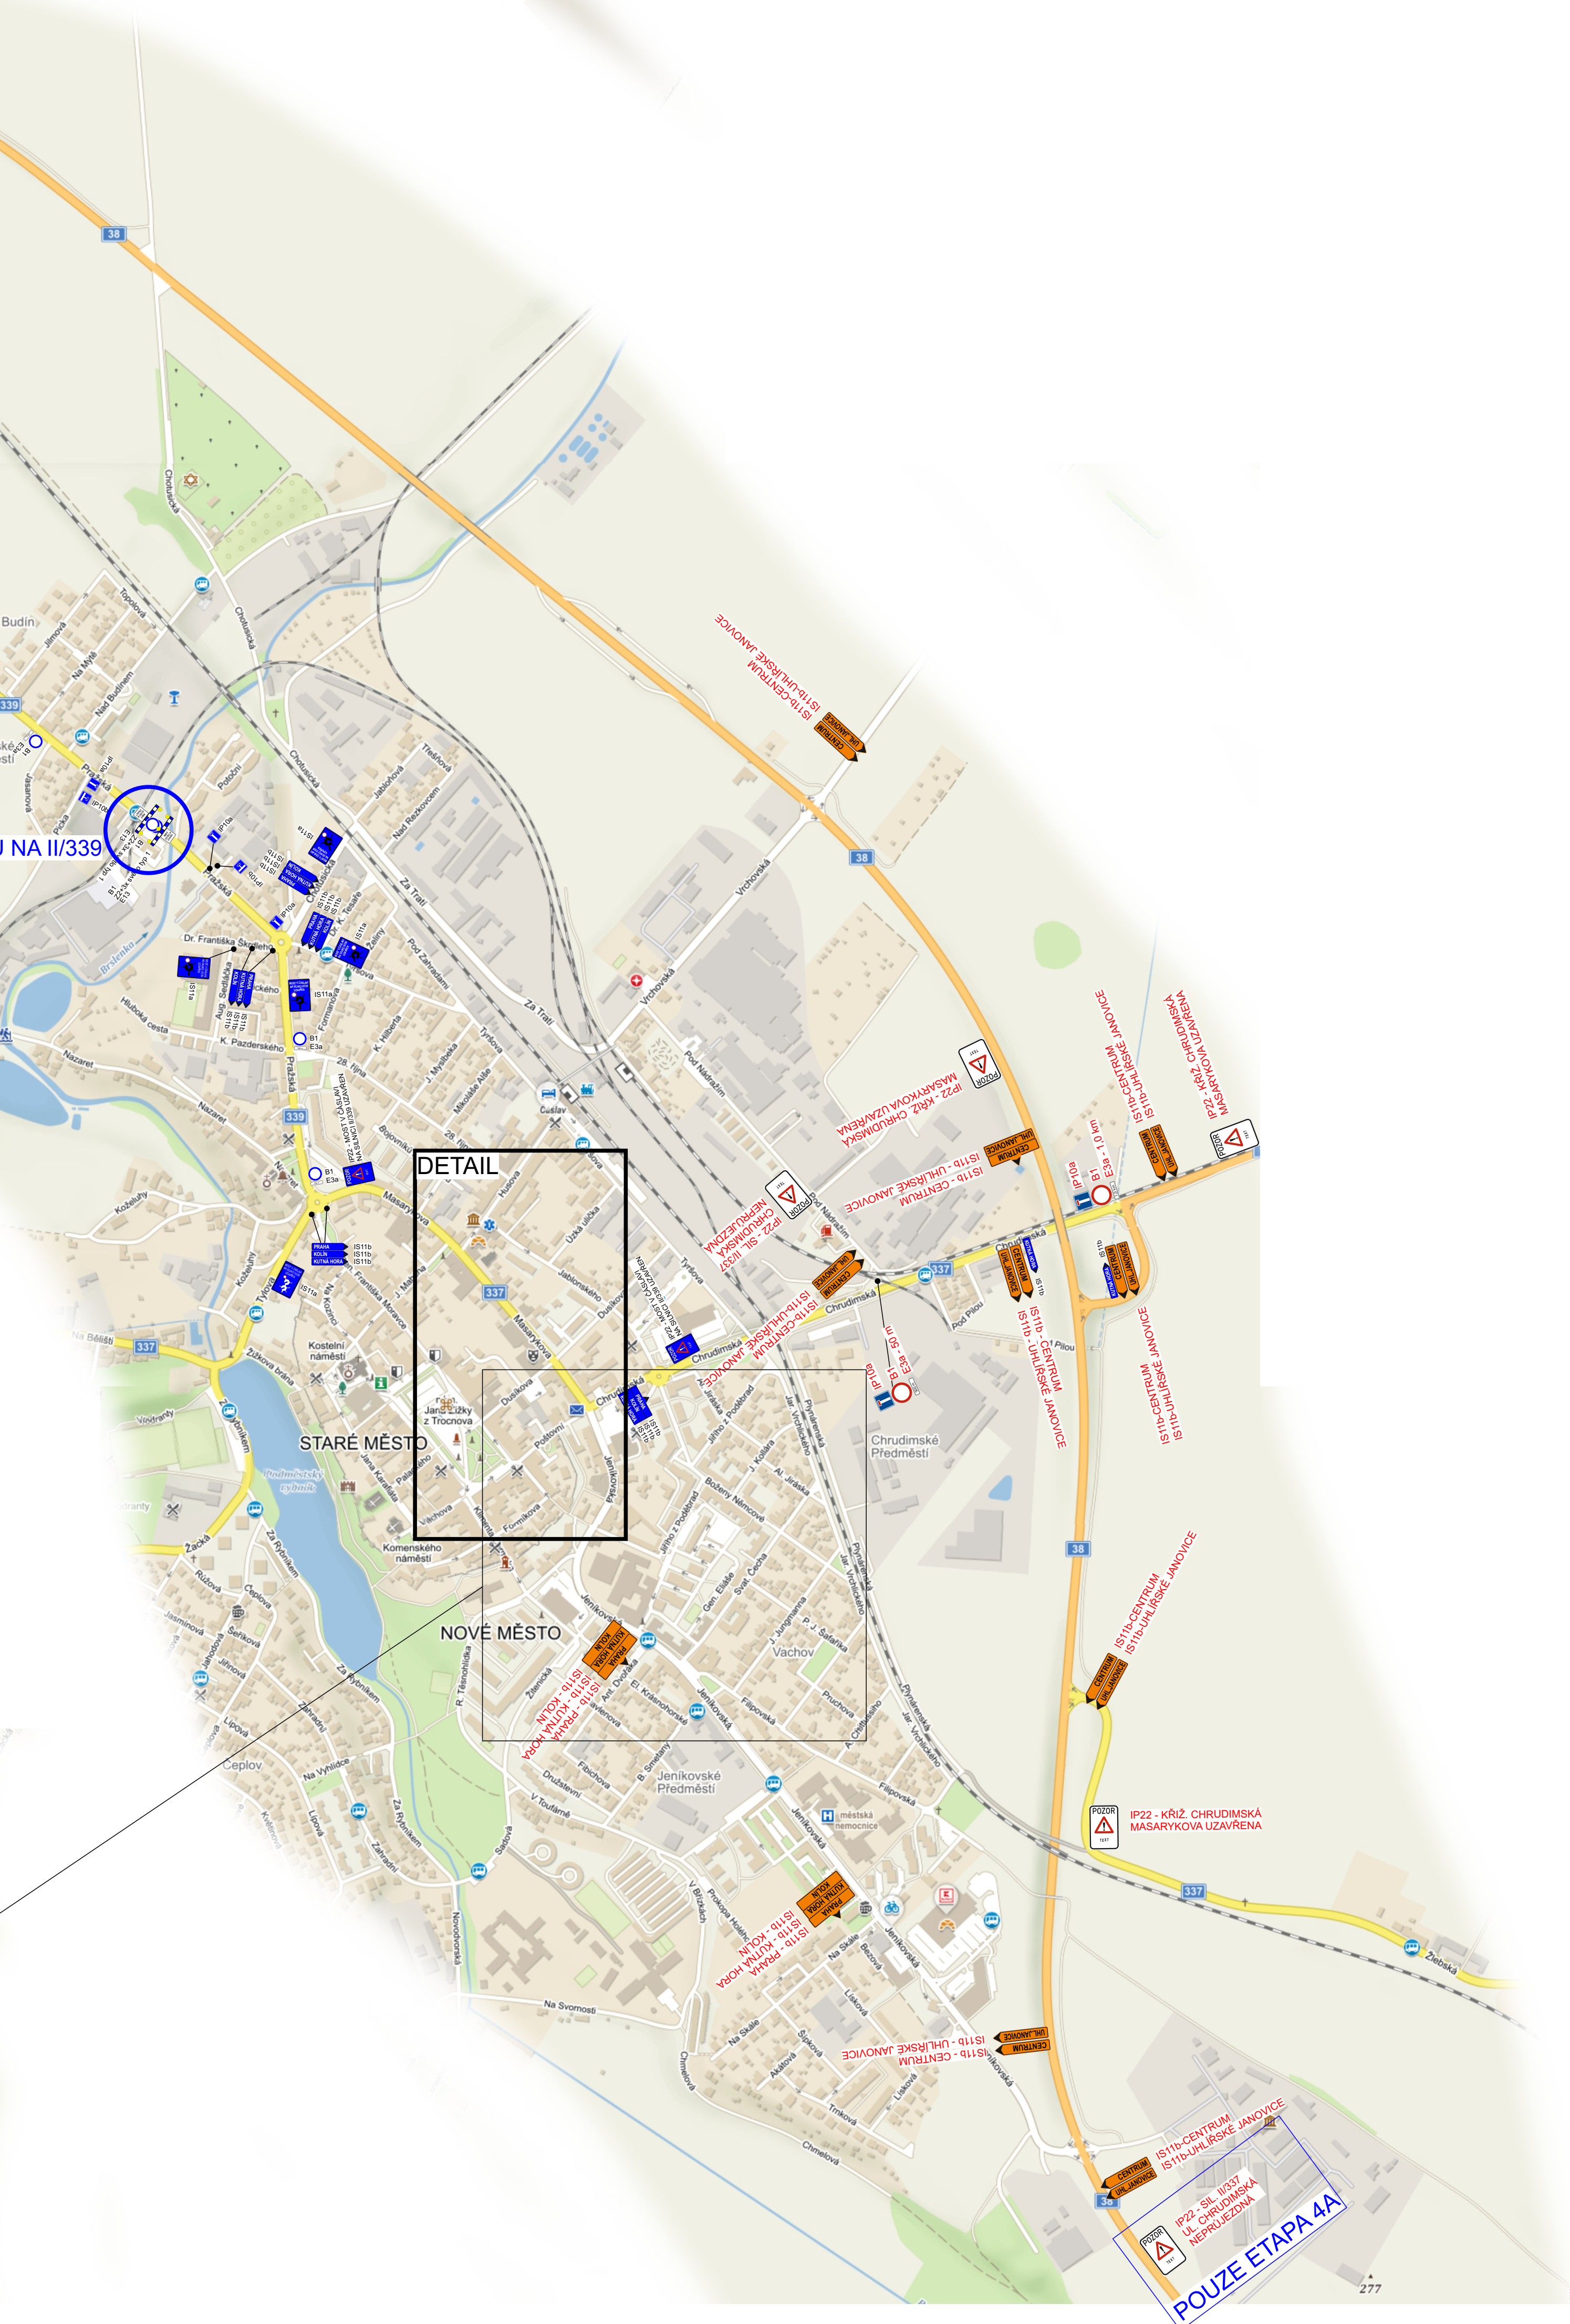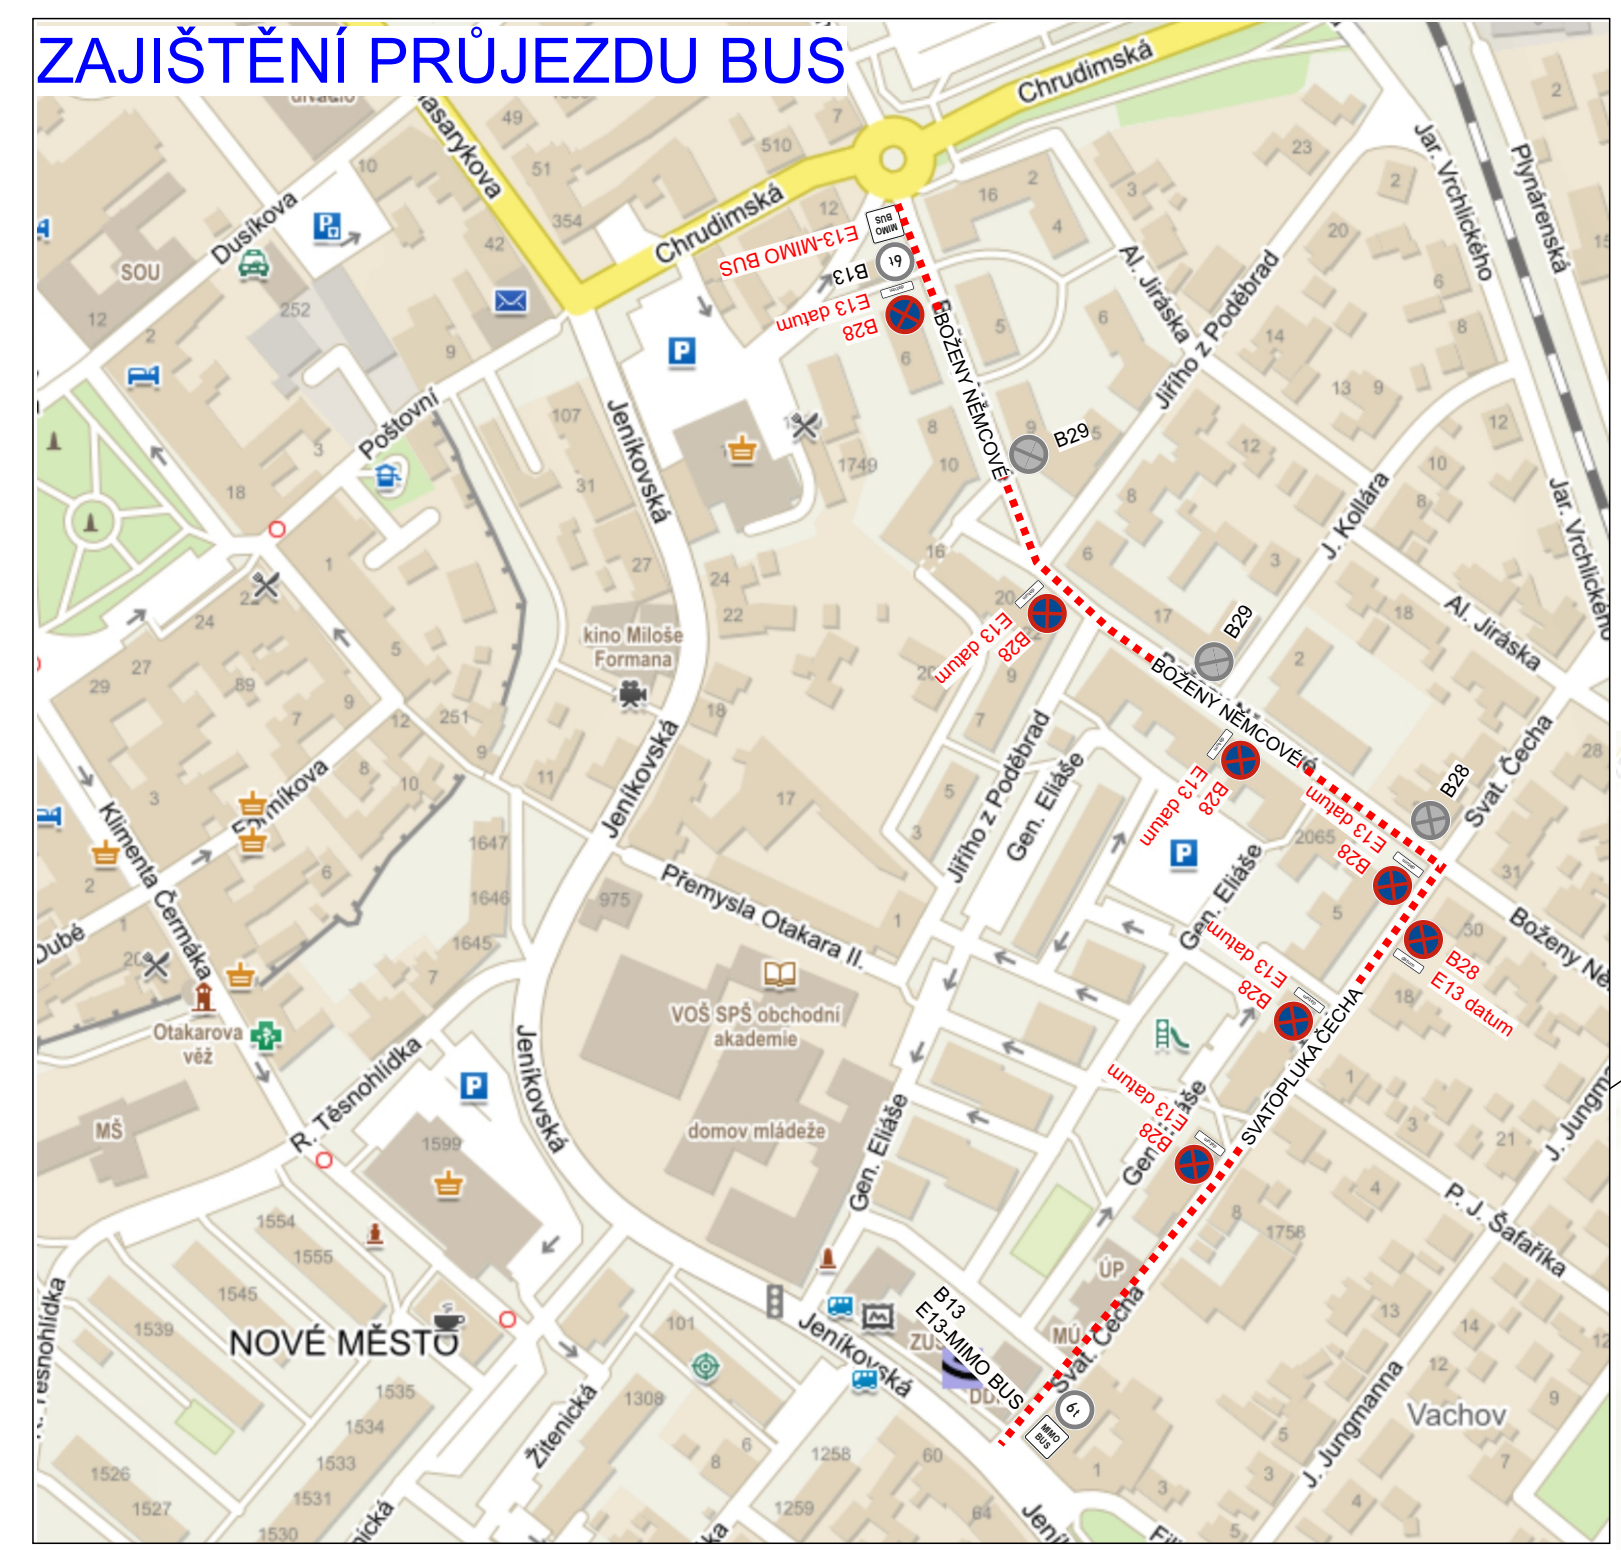

POUZE ETAPA 4A


ETAPA 4. - DETAIL

razítko DOSS


Zodpovědná osoba: Tomáš Březina	Kontrolovat: Tomáš Březina	Kreslit: Milan Chlup	SEDOZ DOPRAVNÍ ZNAČENÍ
Objednatel: M-SILNICE	Alce: ČÁSLAV - oprava II. poloviny II/337 a II/339		
Formát: A3			Měřítko: 1:1000
Datum: 02/2023			Účel: DIR
Obsah: Návrh DIO - ETAPA 4. - DETAILY			Číslo výkresu: 8
			Paré č.:

Při umístění dopravního značení musí být dodrženy podmínky dané v TP66 - OZNAČENÍ PRACOVNÍCH MÍST NA POZEMNÍCH KOMUNIKACÍCH III.VYDÁNÍ, zák.č.361/2000 Sb. v platném znění a zák.č. 13/1997 Sb. v platném znění.

ETAPA 4a. - DETAIL

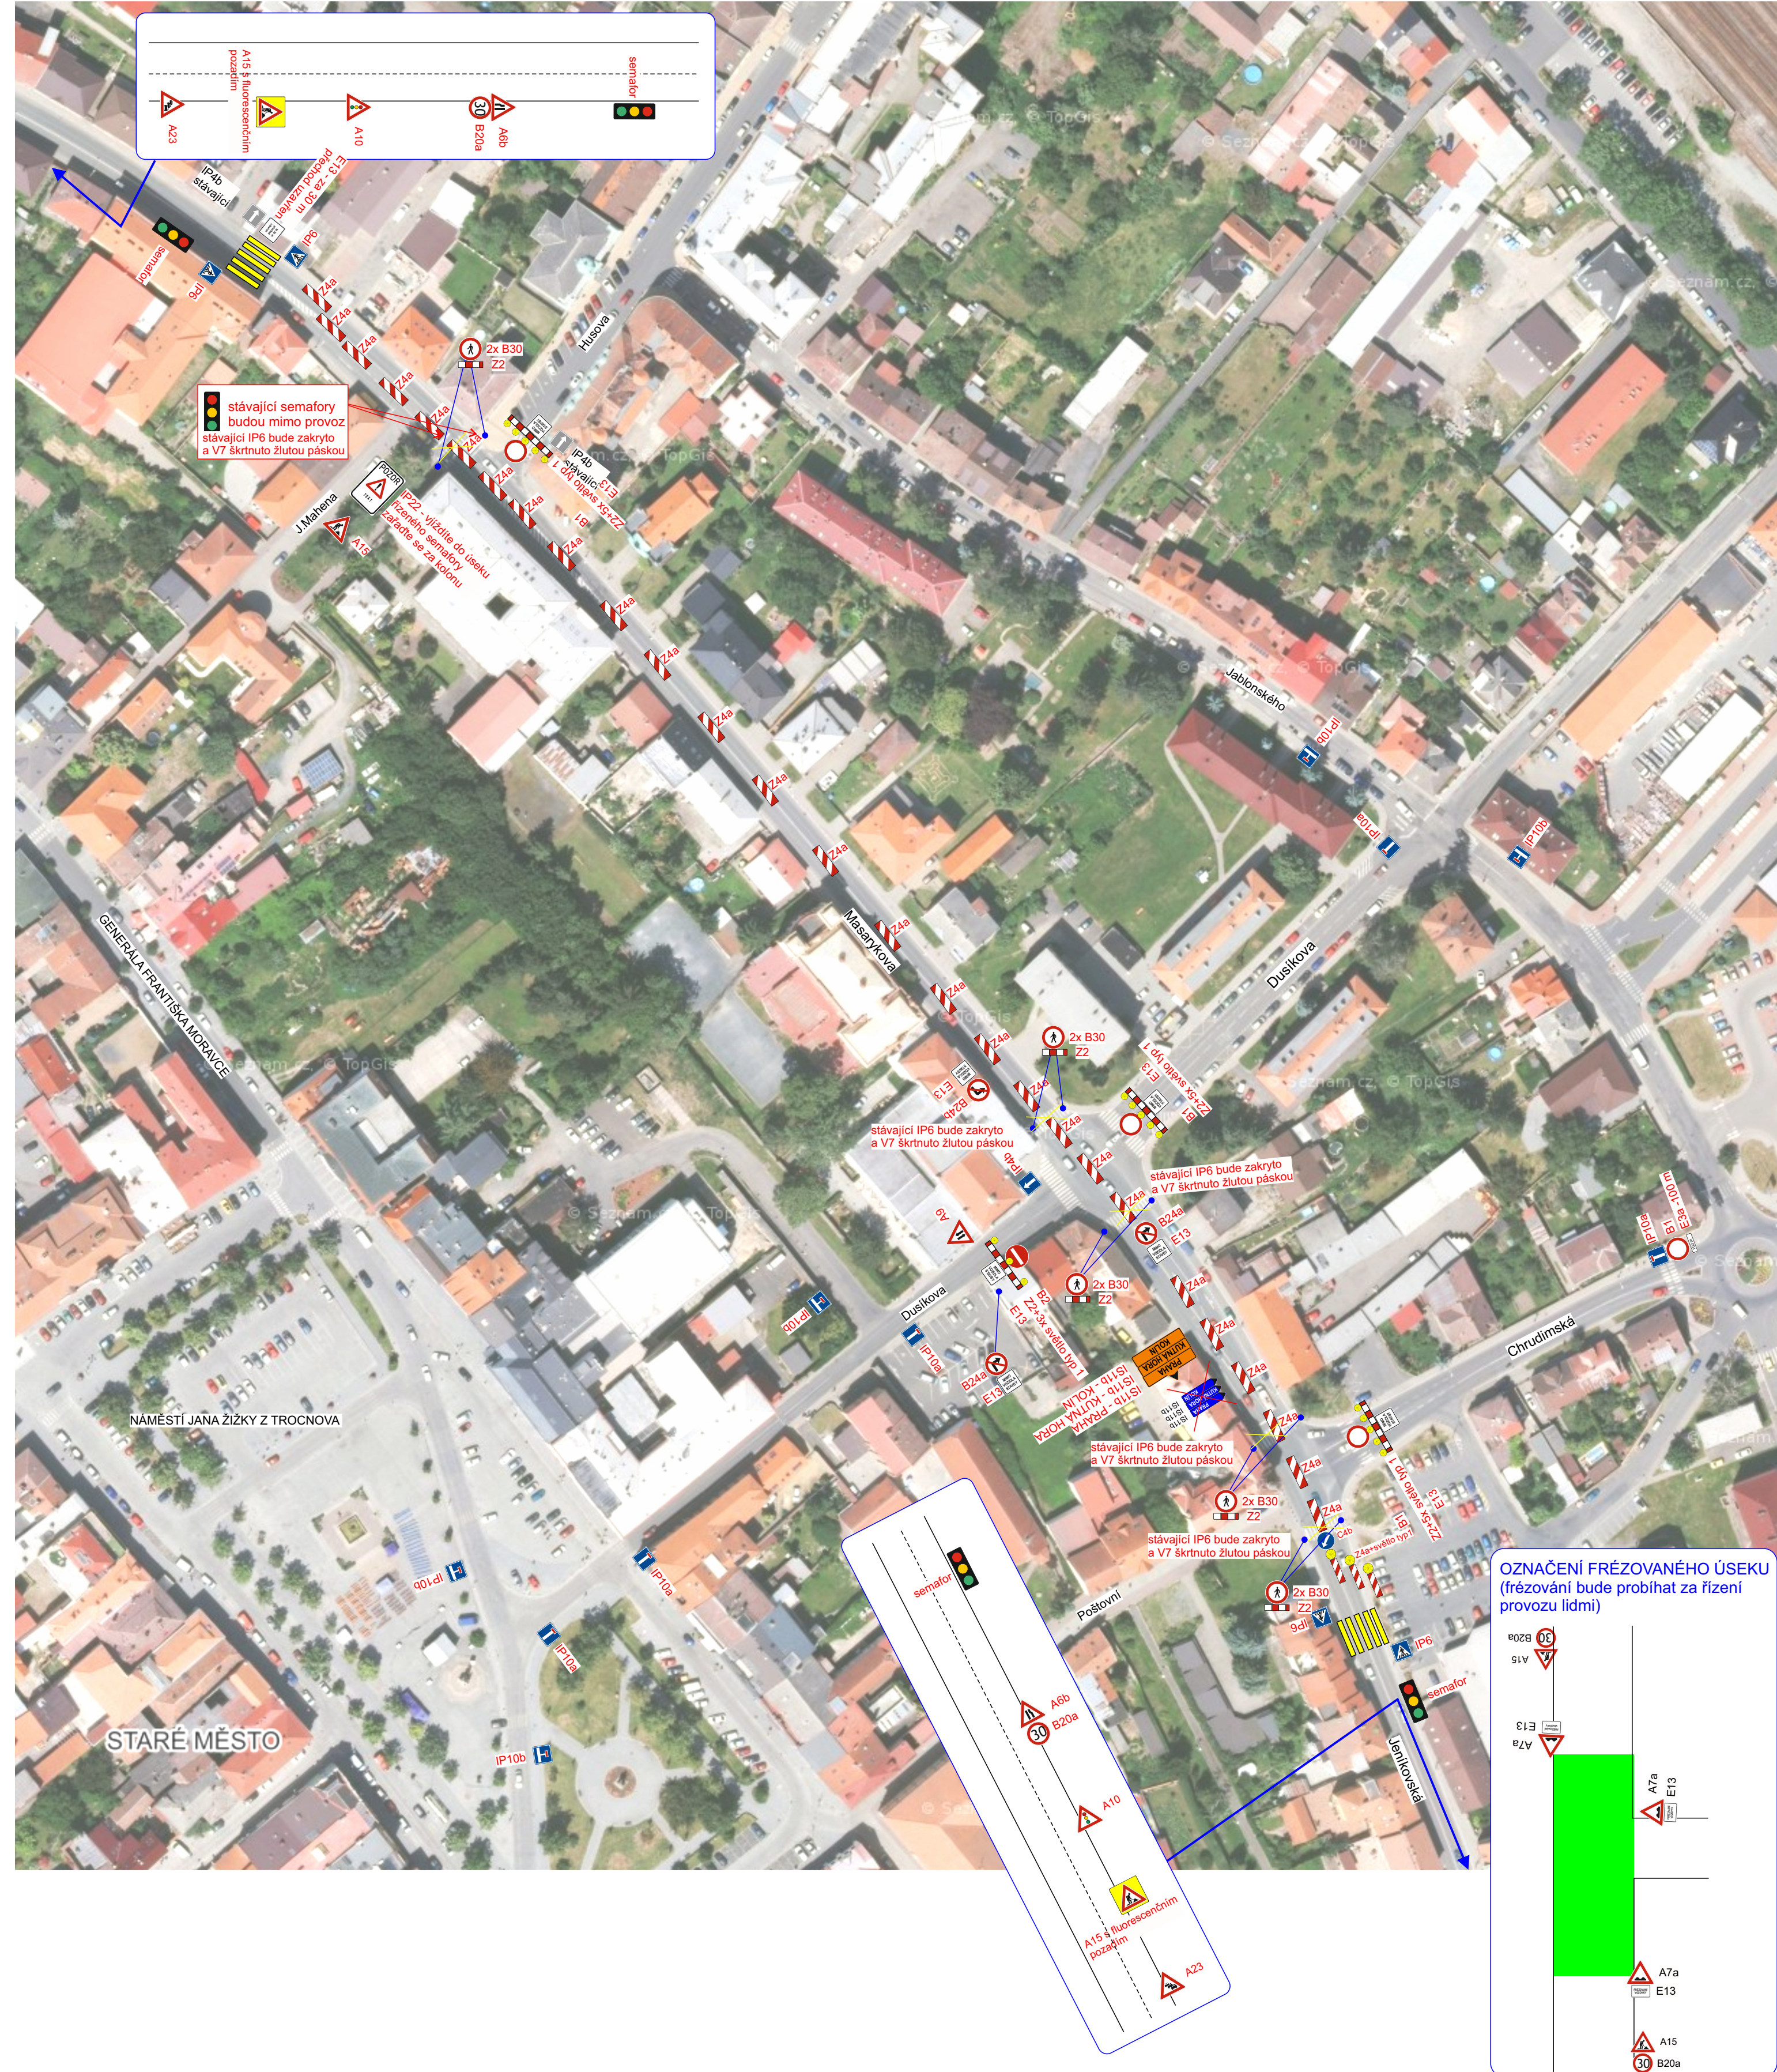

ETAPA 4b. - DETAIL

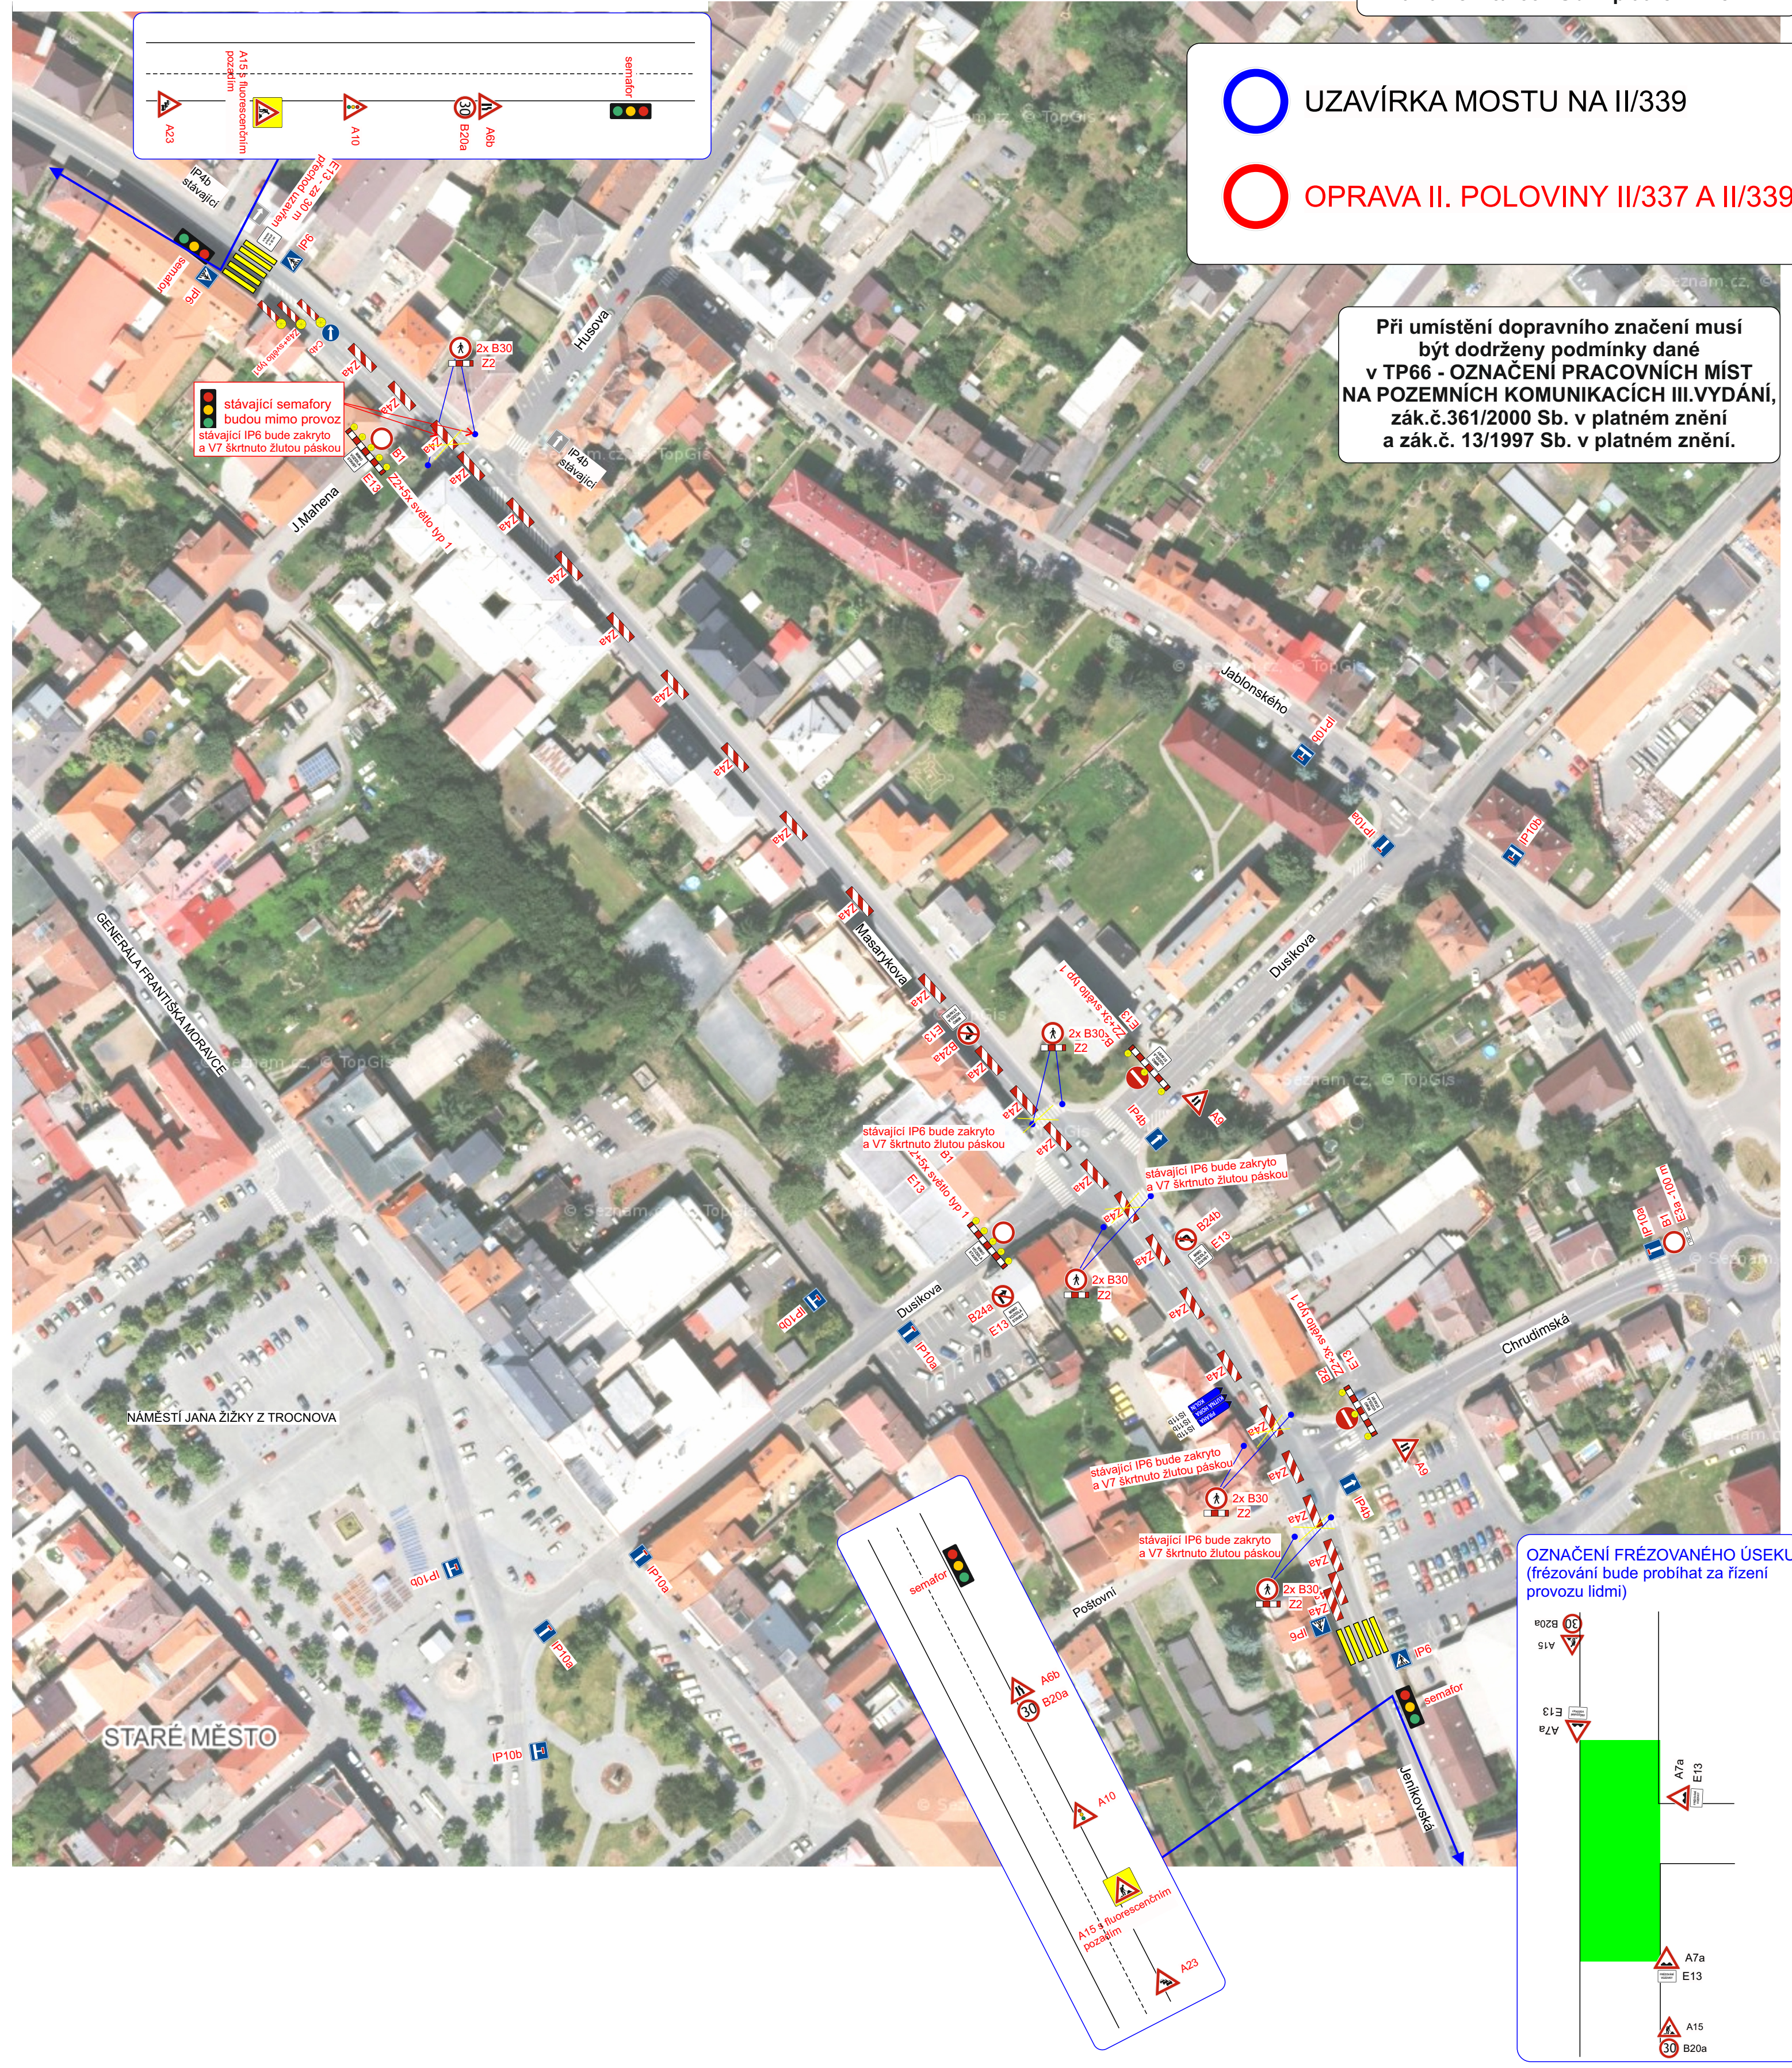


- UZAVÍRKA MOSTU NA II/339
- OPRAVA II. POLOVINY II/337 A II/339


Při umístění dopravního značení musí být dodrženy podmínky dané v TP66 - OZNAČENÍ PRACOVNÍCH MÍST NA POZEMNÍCH KOMUNIKACÍCH III.VYDÁNÍ, zák.č.361/2000 Sb. v platném znění a zák.č. 13/1997 Sb. v platném znění.

ETAPA 5. + ETAPA 6.

Zodpovědná osoba: Tomáš Březina	Kontroloval: Tomáš Březina	Kreslil: Milan Chlup	SEDOZ DOPRAVNÍ ZNAČENÍ
Objednatel: M-SILNICE			
Áko: ČÁSLAV - oprava II. poloviny II/337 a II/339			Formát: A3
Obsah: Návrh DIO - ETAPA 5.+6.			Měřítko: Datum: 02/2023
			Účel: DIR
			Číslo výkresu: 9
			Paré č.:

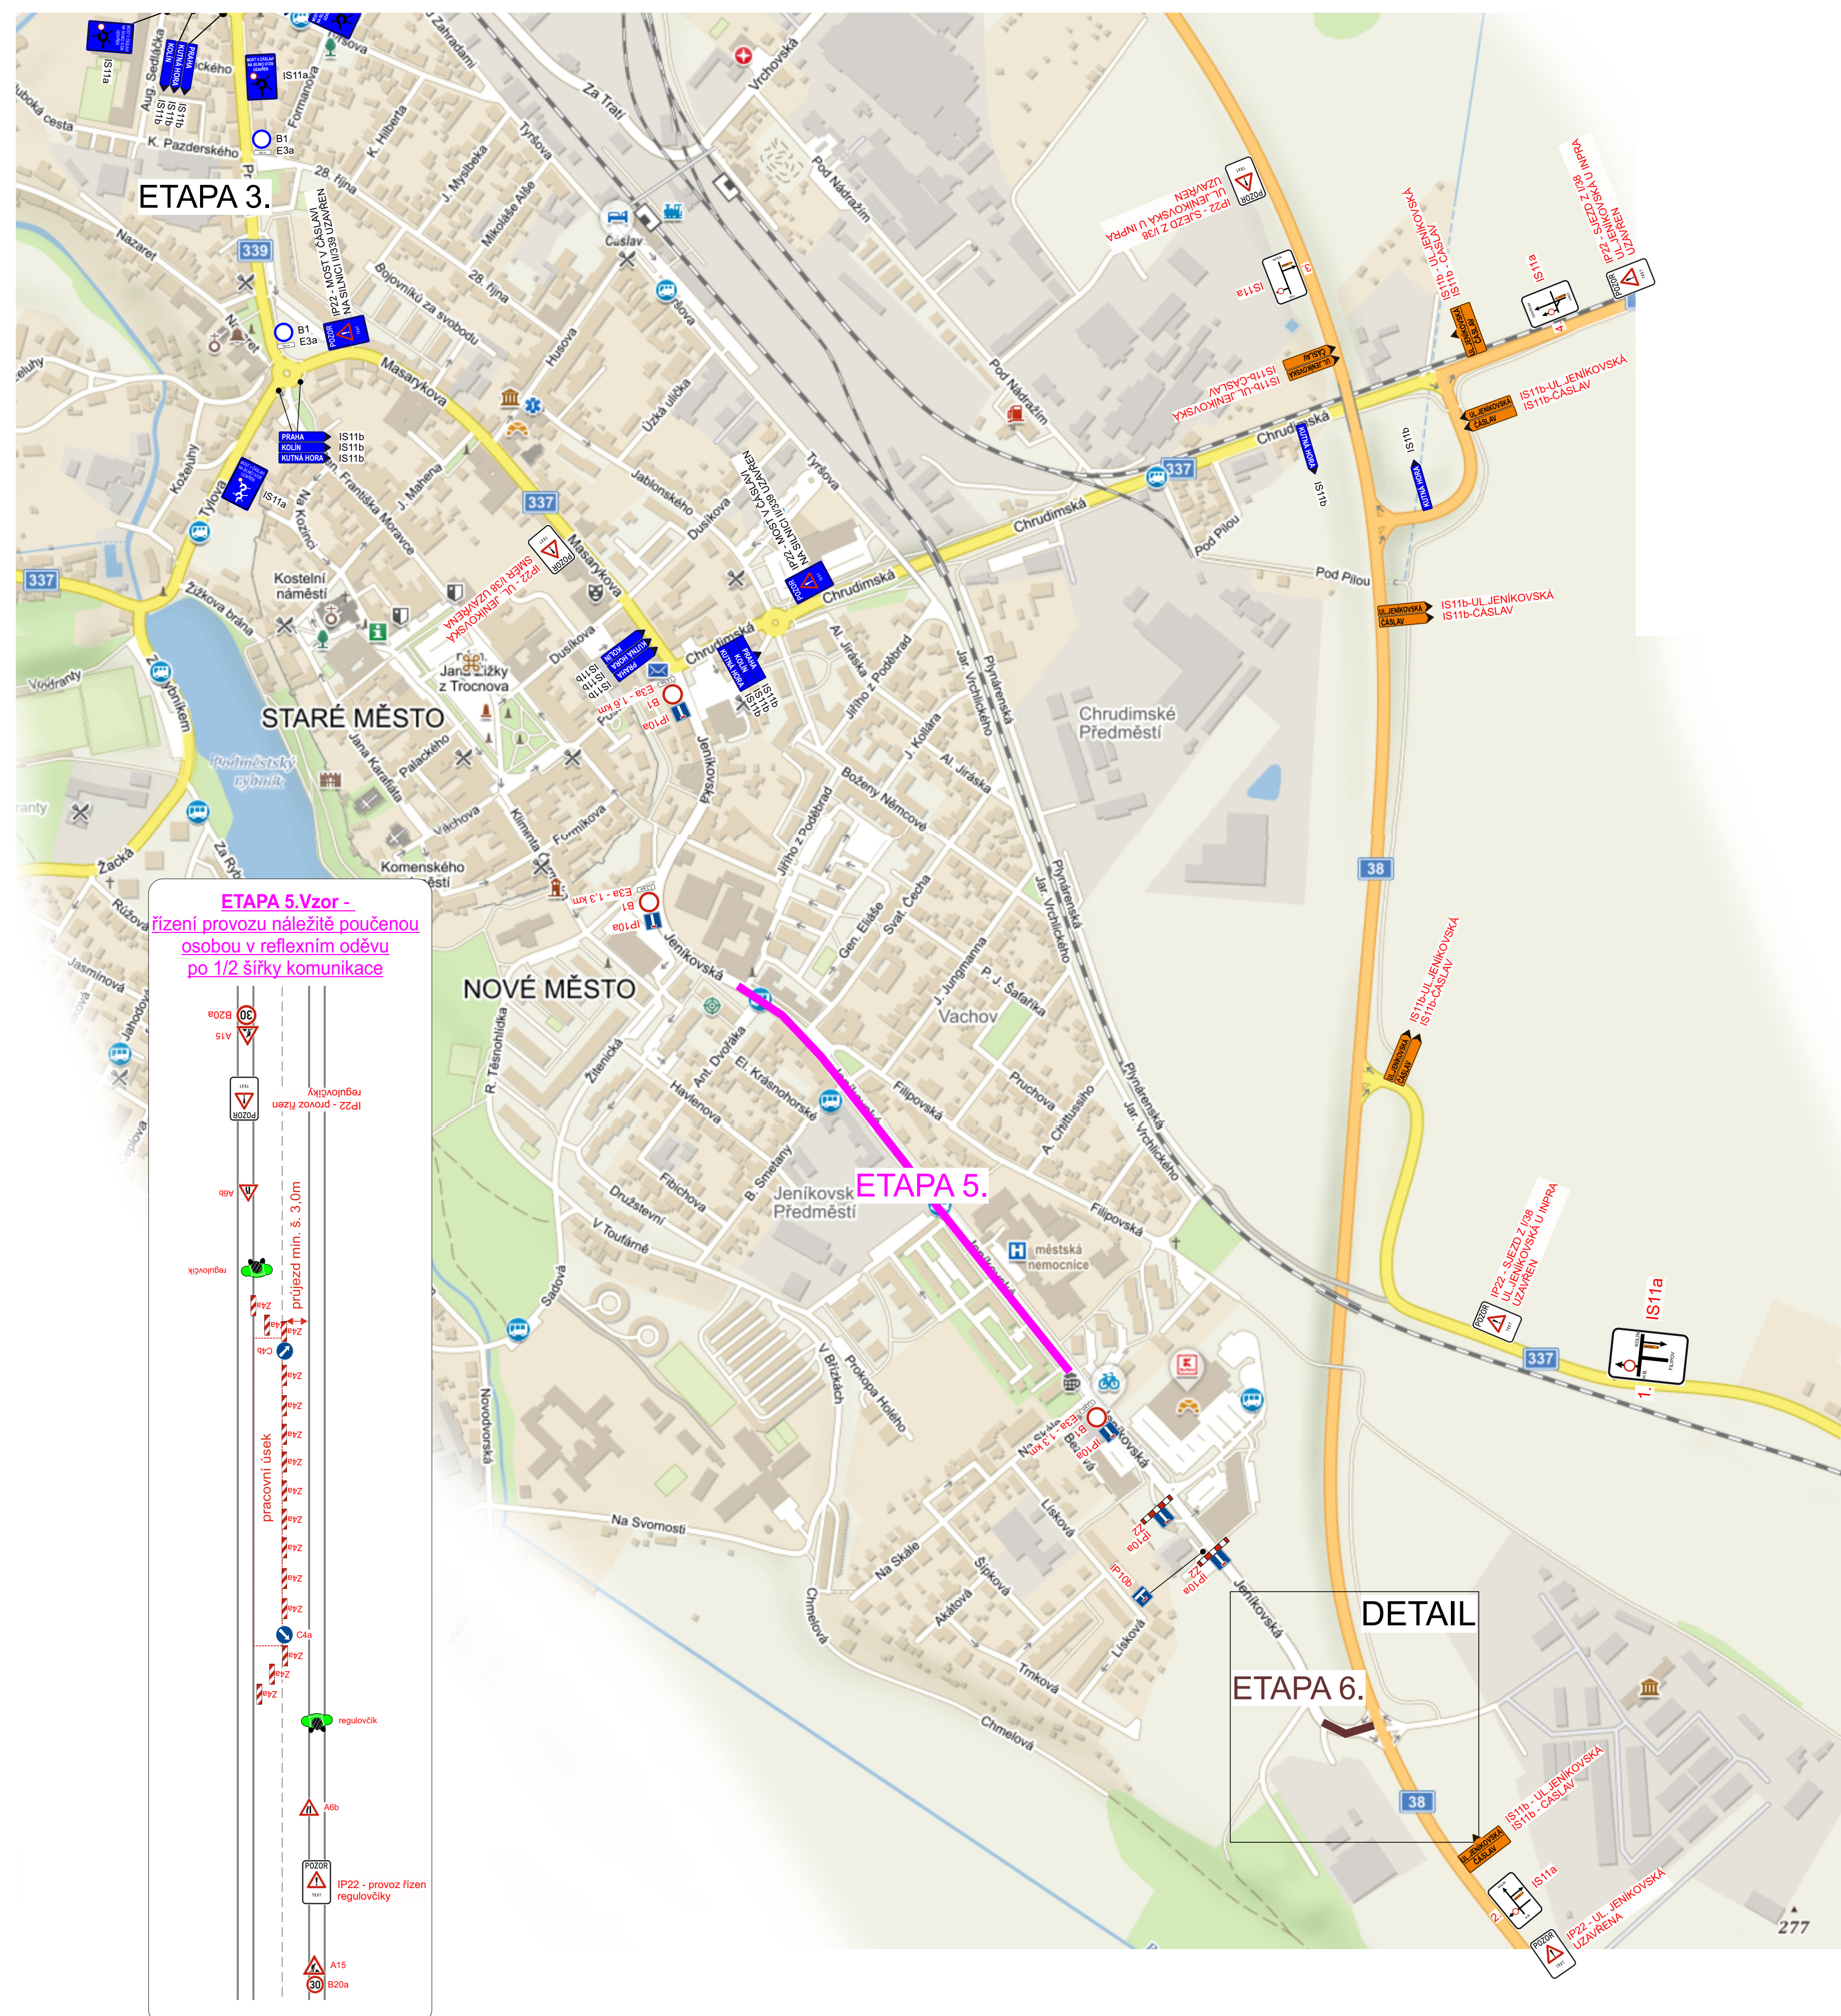

ETAPA 5.Vzor - řízení provozu náležitě poučenou osobou v reflexní oděvu po 1/2 šířky komunikace

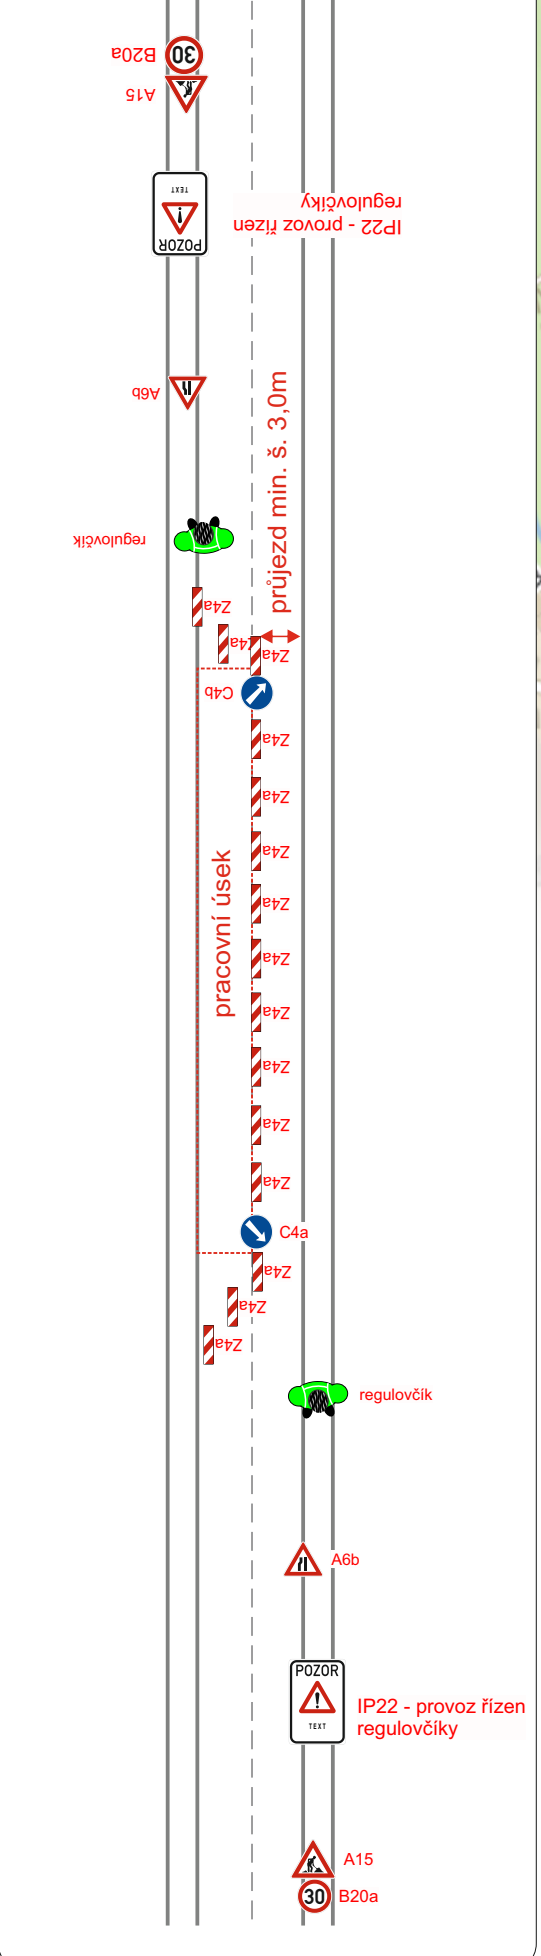


razítko DOSS



Při umístění dopravního značení musí být dodrženy podmínky dané v TP66 - OZNAČENÍ PRACOVNÍCH MÍST NA POZEMNÍCH KOMUNIKACÍCH III.VYDÁNÍ, zák.č.361/2000 Sb. v platném znění a zák.č. 13/1997 Sb. v platném znění.


1. IS11a
2. IS11a
3. IS11a
4. IS11a

A15 s tlakovými
příslušenstvím


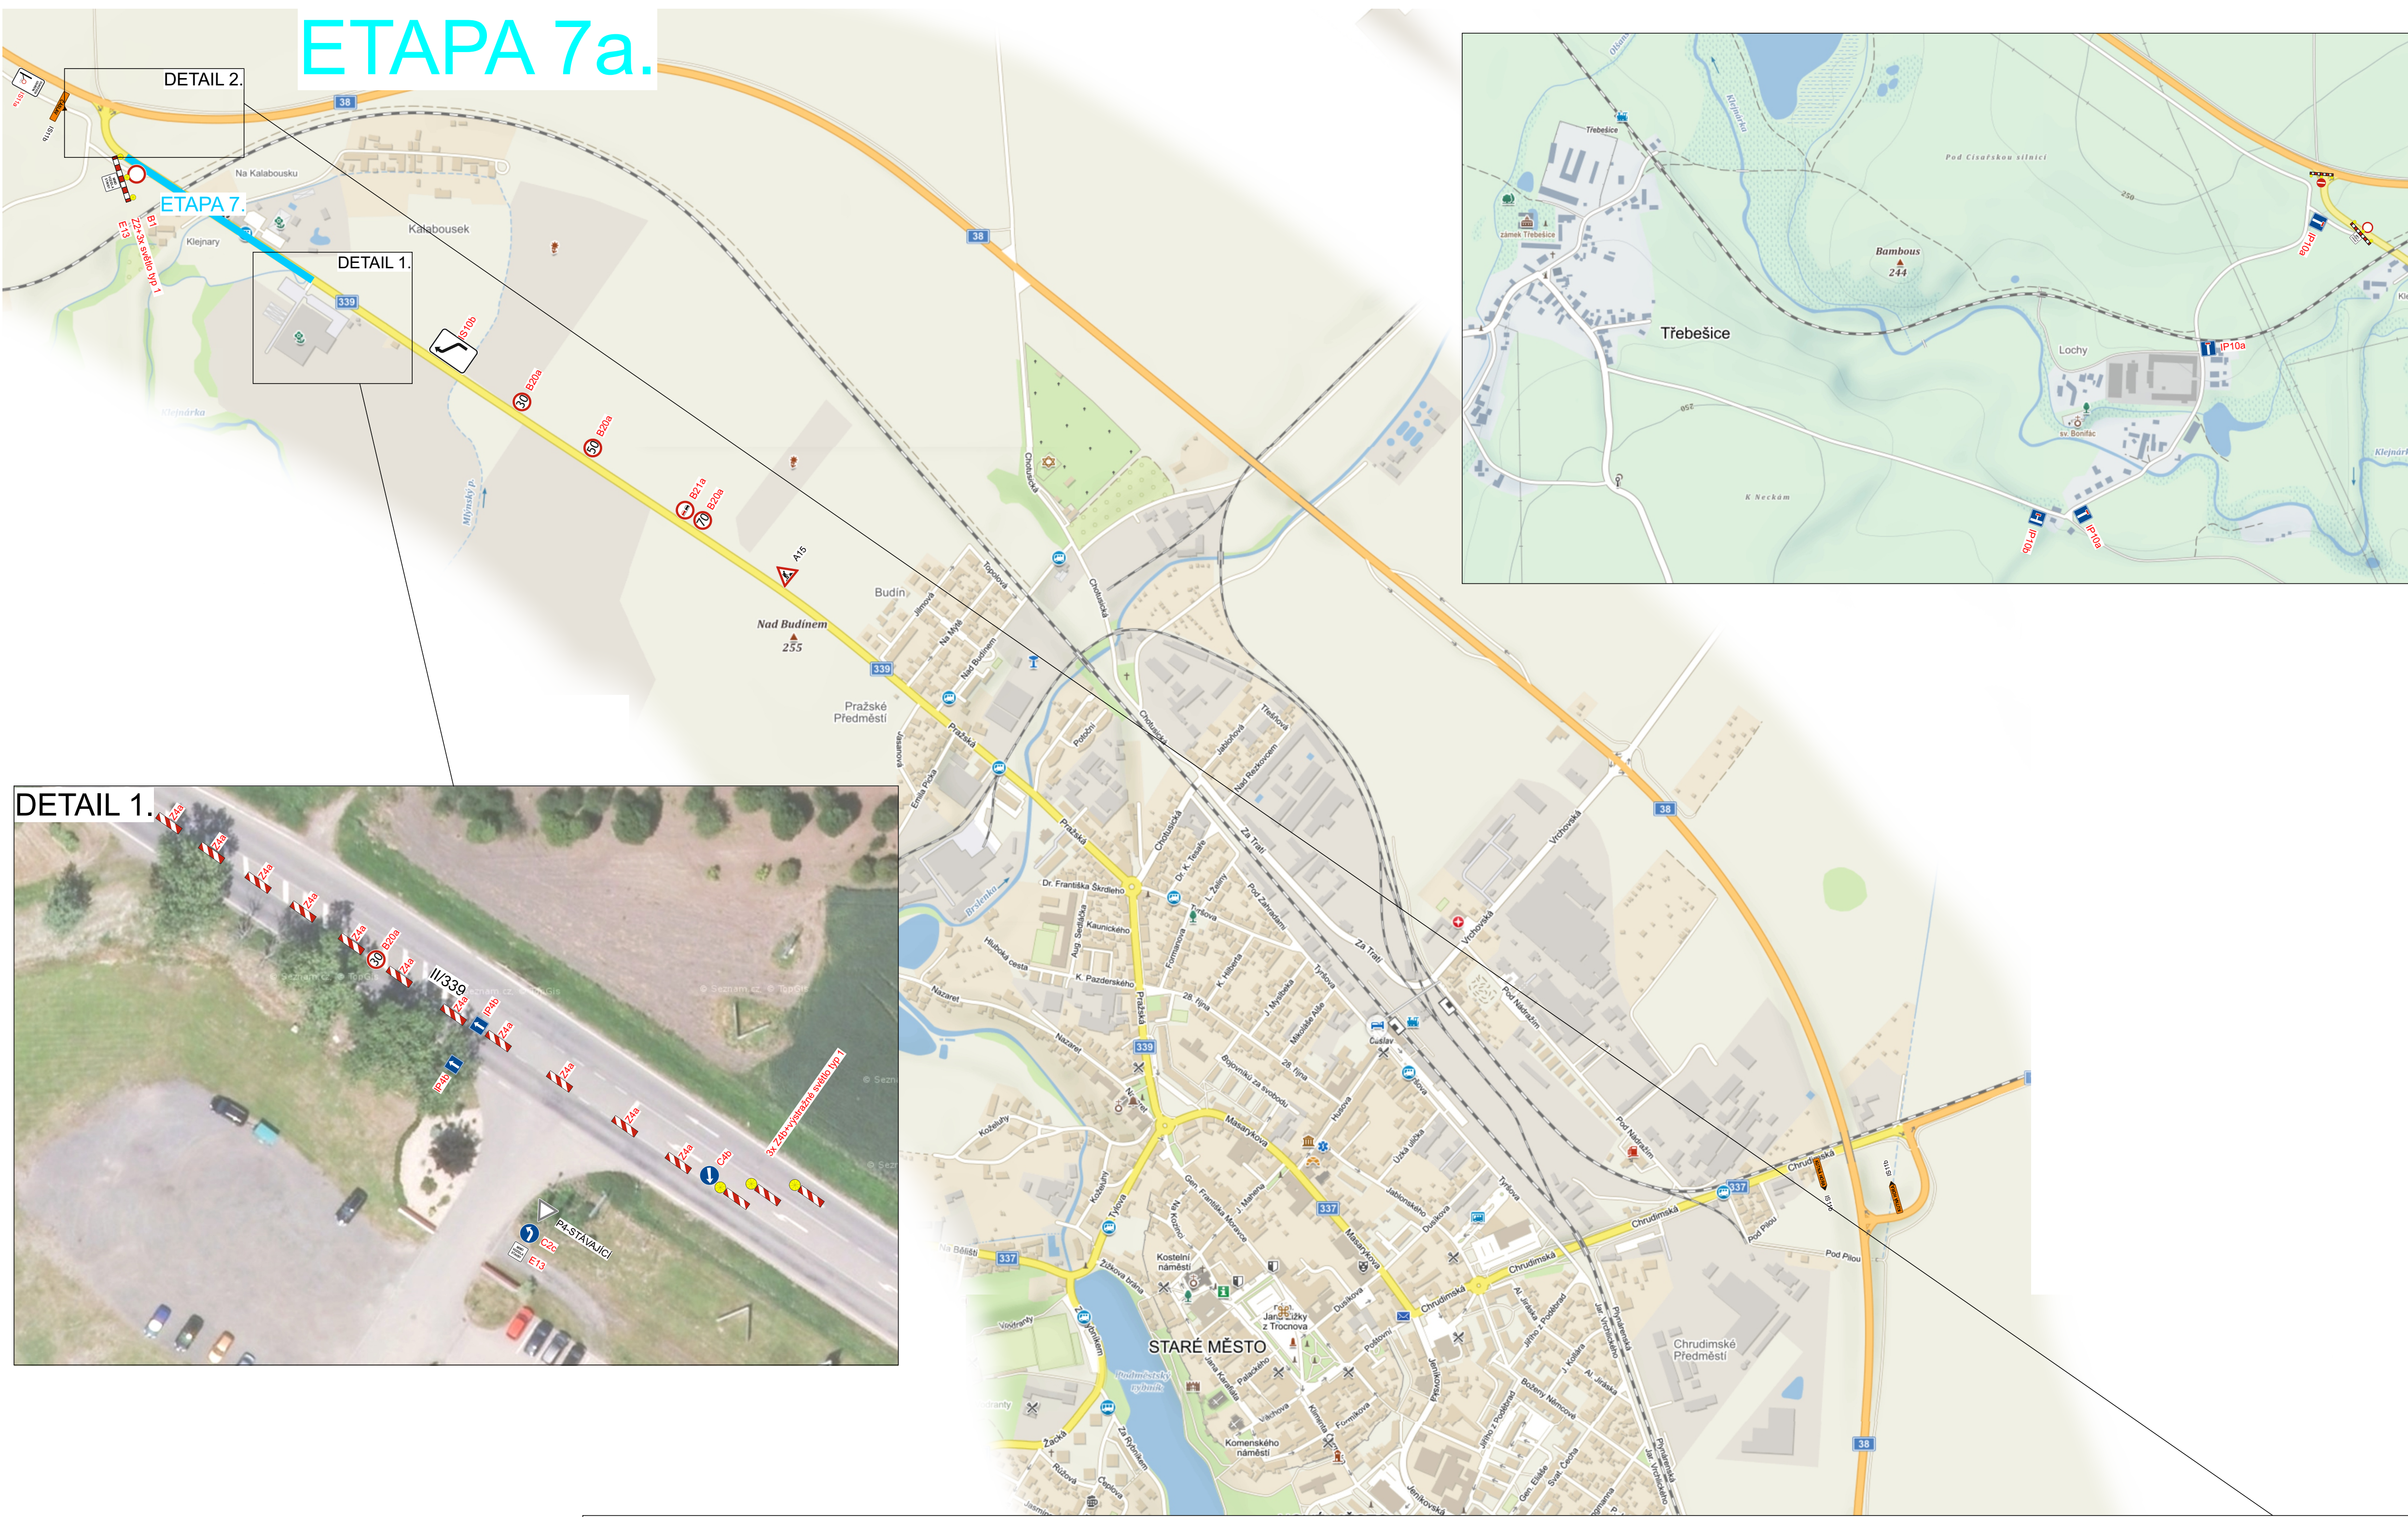
ETAPA 7a.




Zodpovědná osoba: Tomáš Březina	Kontroloval: Tomáš Březina	Kreslil: Milan Chlup	 DOPRAVNÍ ZNAČENÍ
Objednatel: 	Akce: ČÁSLAV - oprava II. poloviny II/337 a II/339		
Obsah: Návrh DIO - ETAPA 7a.			Číslo výkresu: 10 Paré č.:

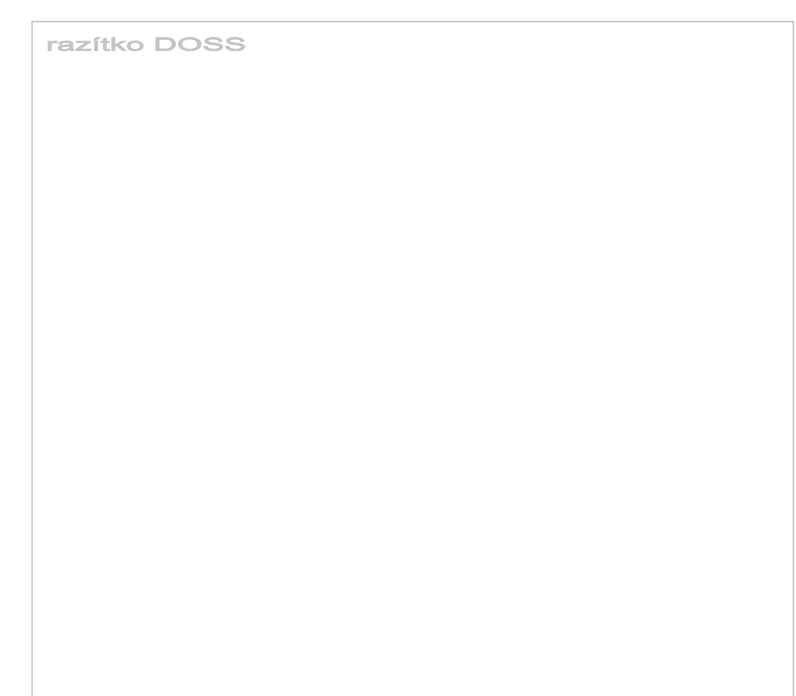

Při umístění dopravního značení musí být dodrženy podmínky dané v TP66 - OZNAČENÍ PRACOVNÍCH MÍST NA POZEMNÍCH KOMUNIKACÍCH III.VYDÁNÍ, zák.č.361/2000 Sb. v platném znění a zák.č. 13/1997 Sb. v platném znění.

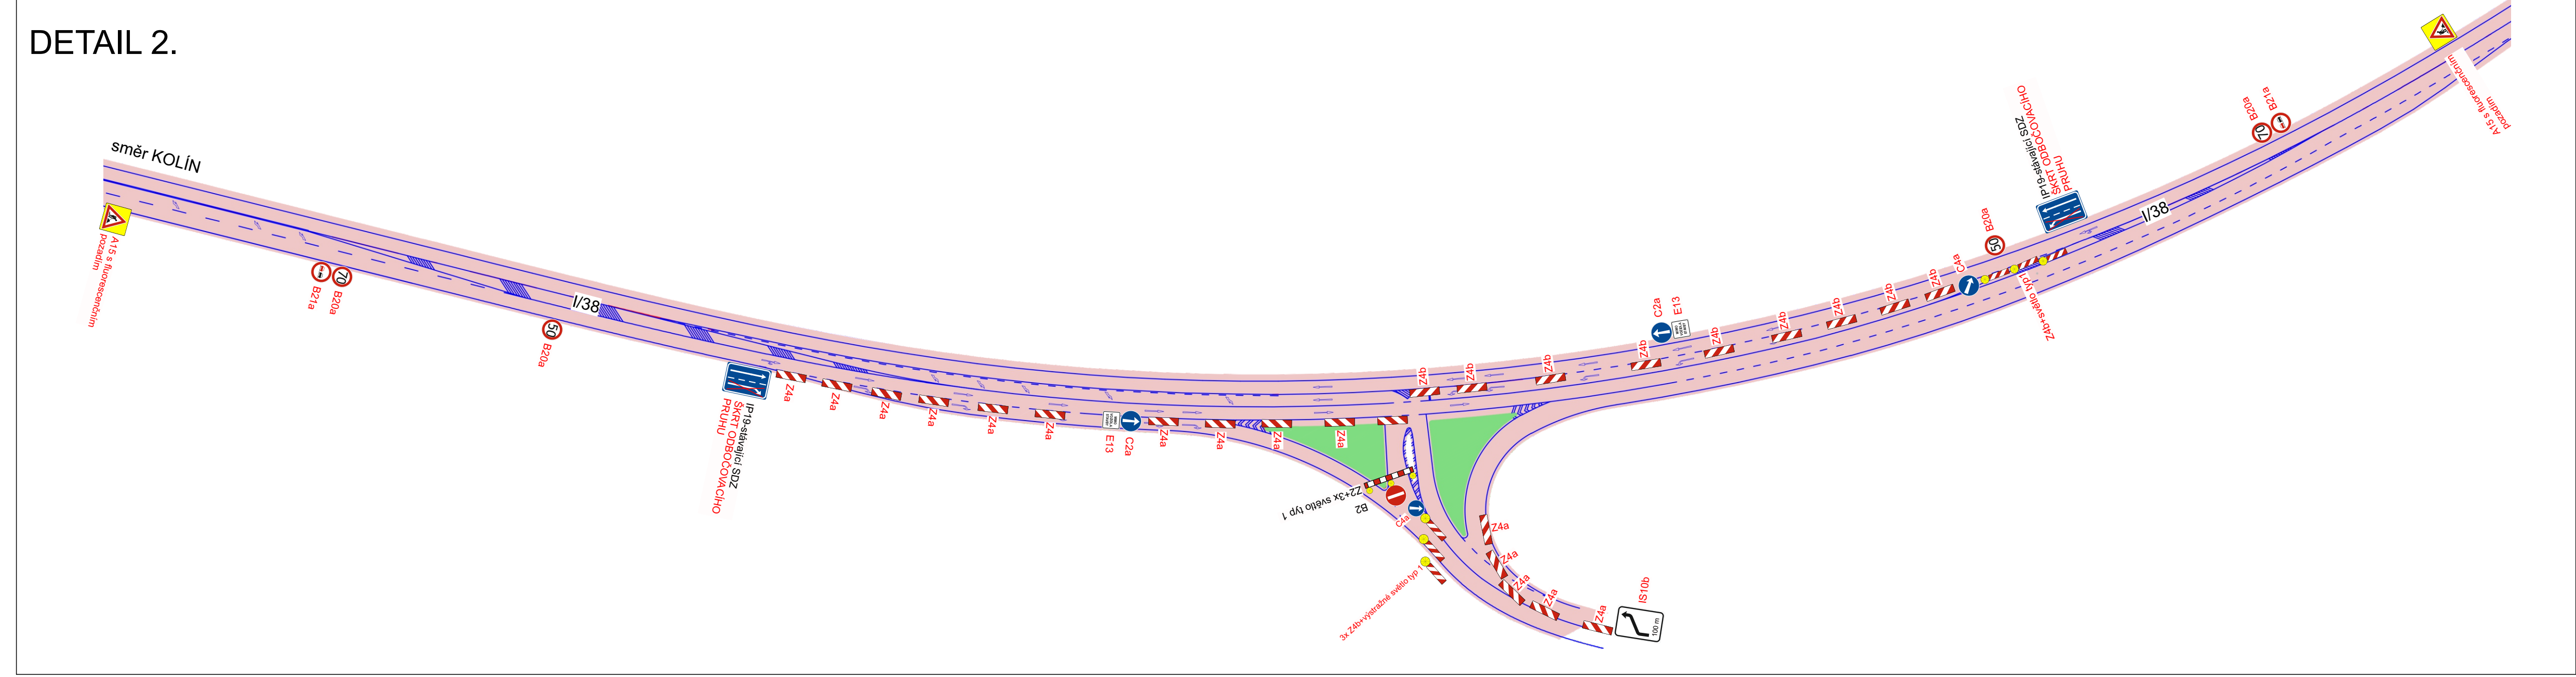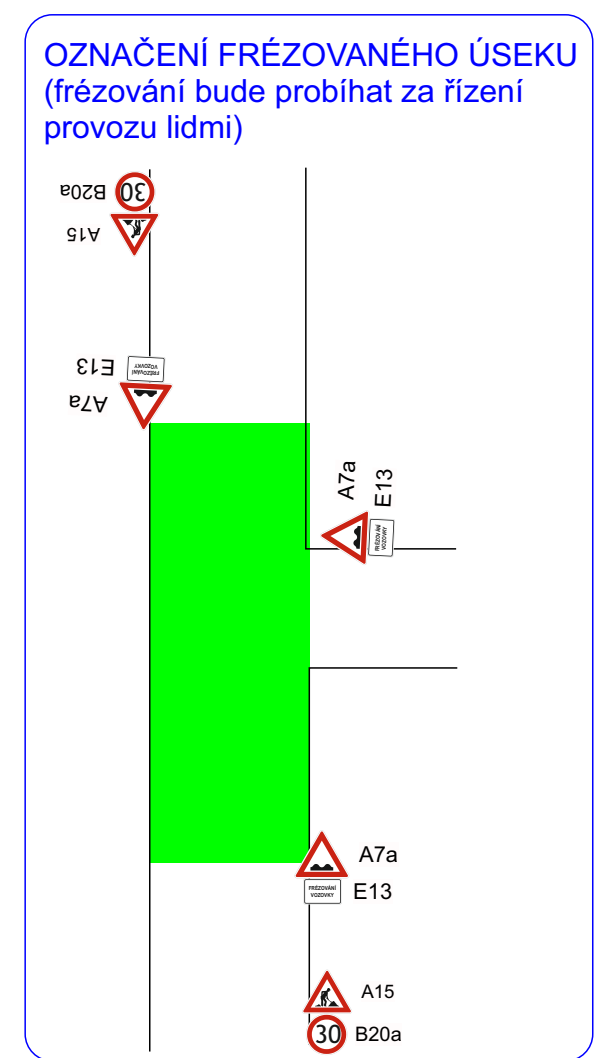

ETAPA 7b.

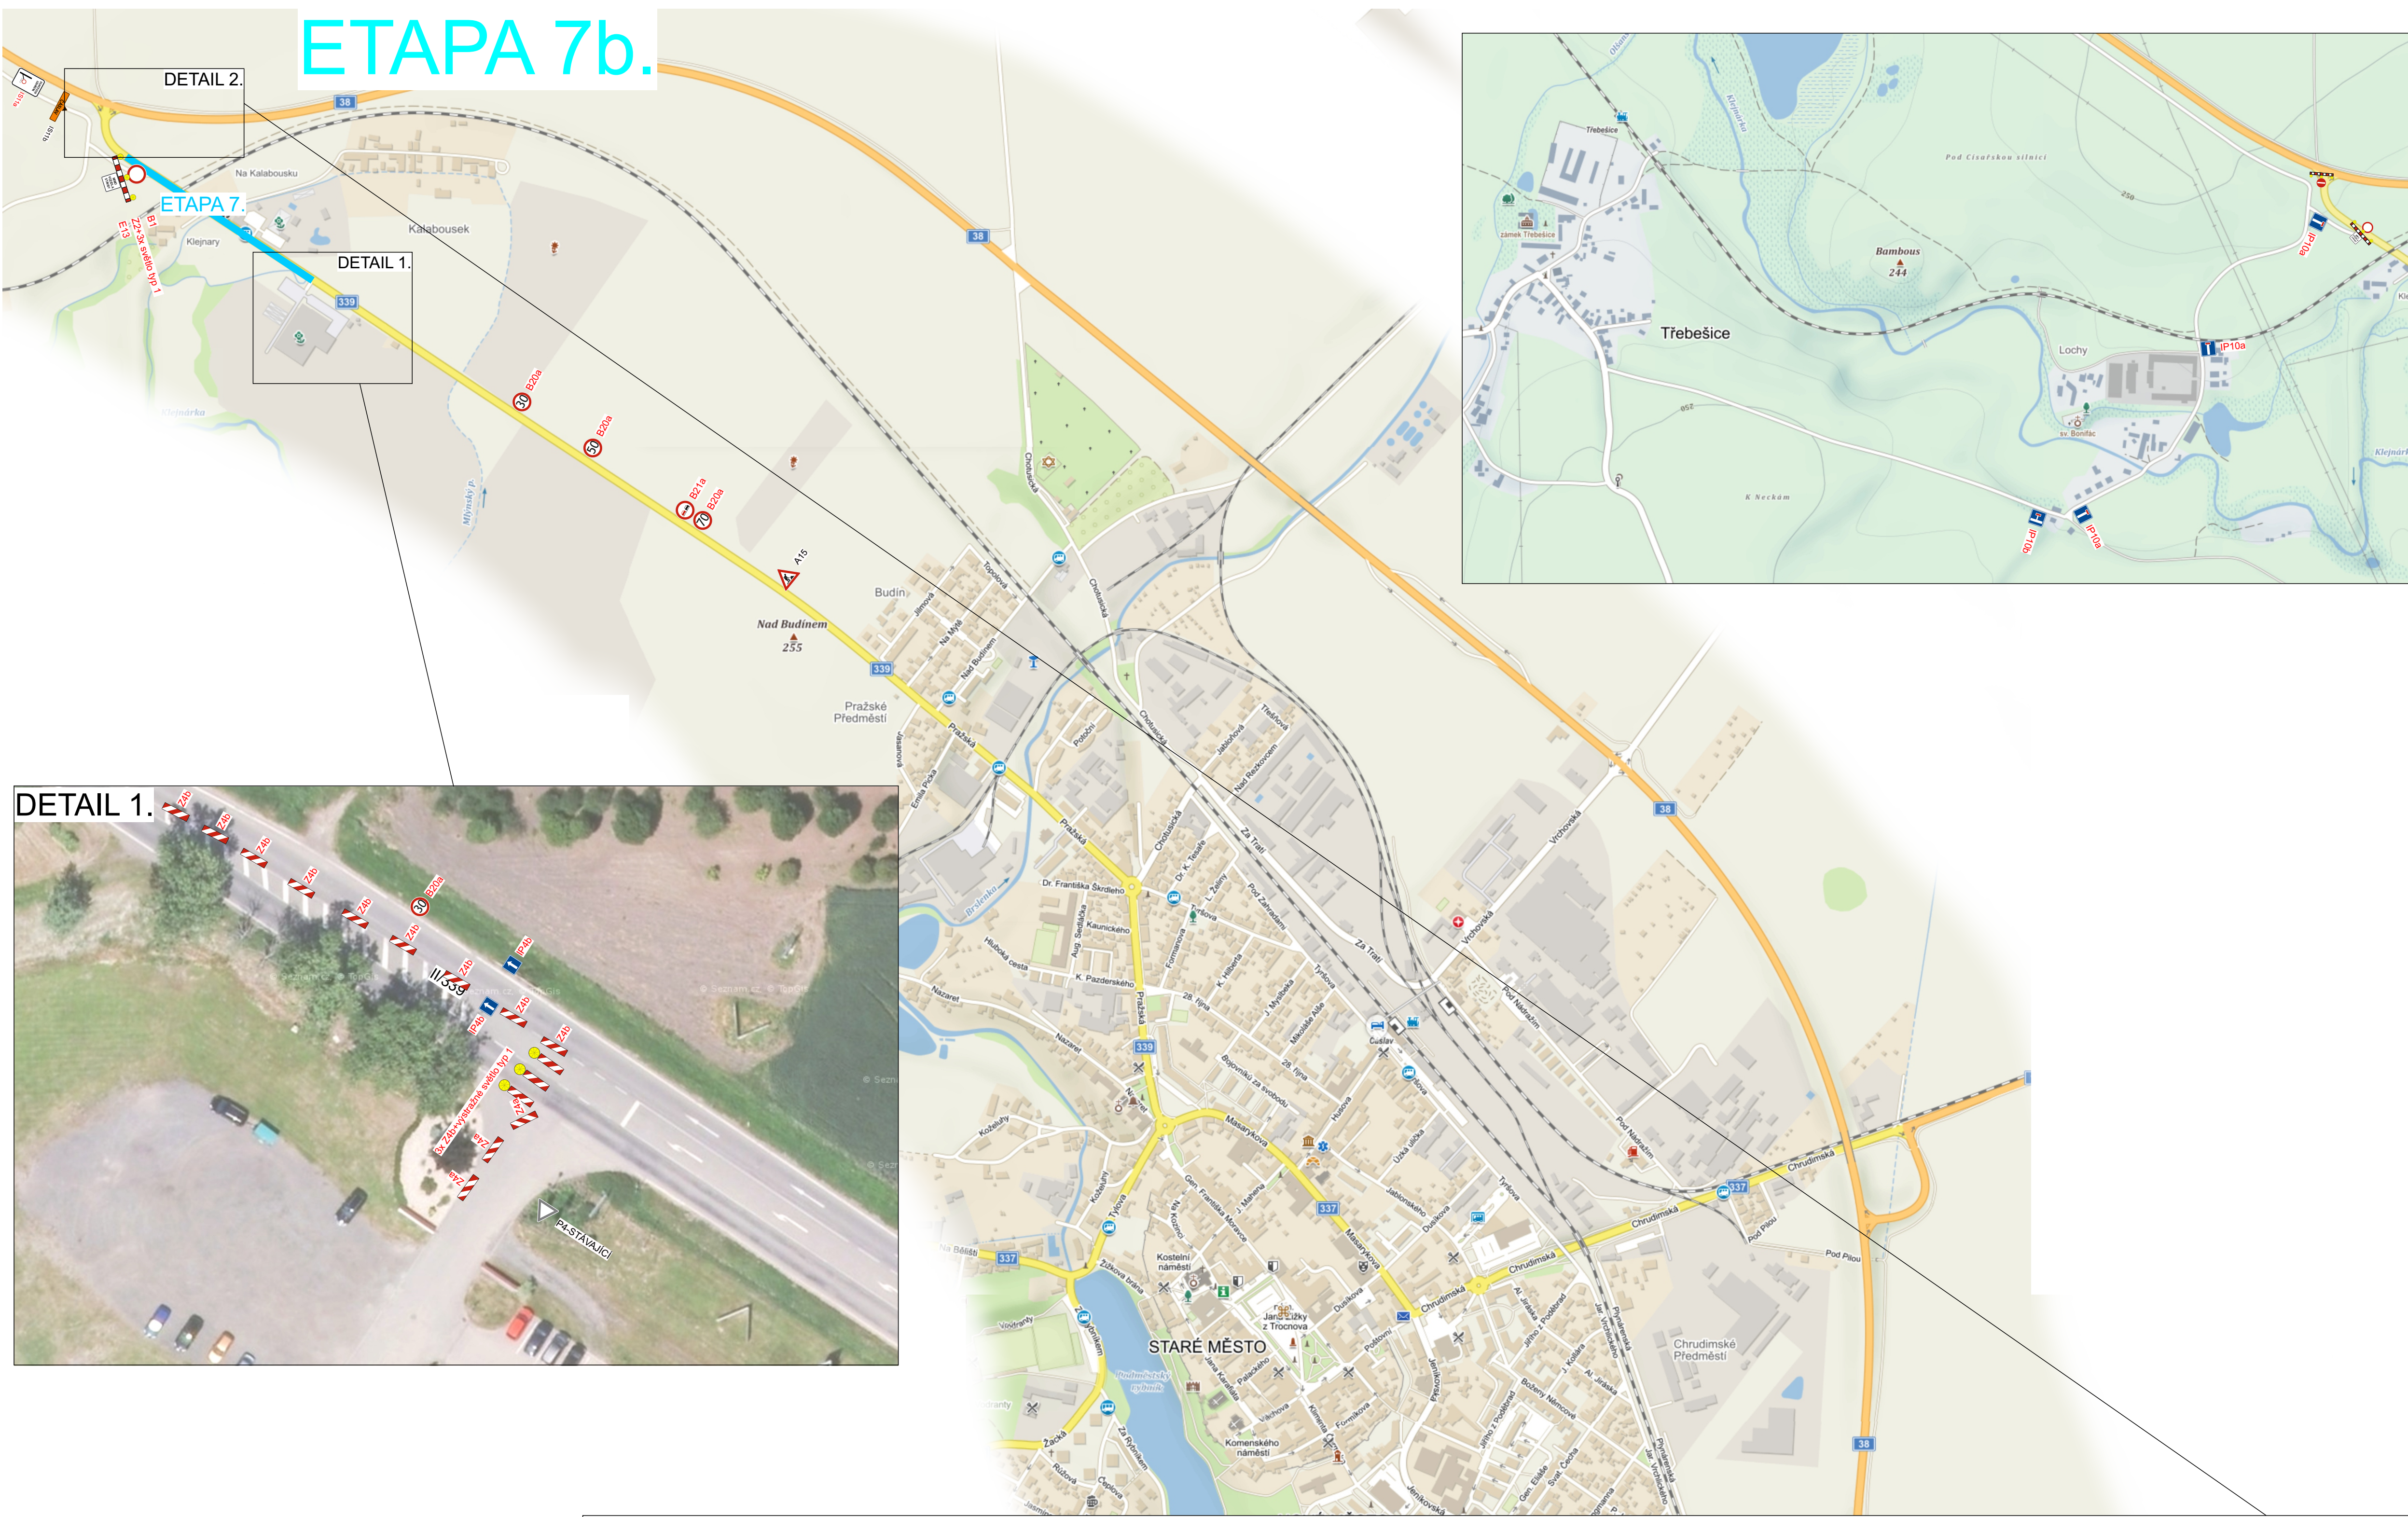

Zodpovědná osoba: Tomáš Březina	Kontroloval: Tomáš Březina	Kreslil: Milan Chlip	
Objednatel: M-SILNICE	Akce: ČÁSLAV - oprava II. poloviny II/337 a II/339		
Obsah: Návrh DIO - ETAPA 7b.			Formát: A3 Měřítko: Datum: 02/2023 Účel: DIR Číslo výkresu: 10 Paré č.:



Při umístění dopravního značení musí být dodrženy podmínky dané v TP66 - OZNAČENÍ PRACOVNÍCH MÍST NA POZEMNÍCH KOMUNIKACÍCH III.VYDÁNÍ, zák.č.361/2000 Sb. v platném znění a zák.č. 13/1997 Sb. v platném znění.

