

ZMĚNA Č. 2 ÚZEMNÍHO PLÁNU VINAŘE

KOORDINAČNÍ VÝKRES

- LEGENDA
- hranice řešeného území
 - plochy transformační
 - plochy zastavitelné
 - hranice zastavěného území aktualizovaná k 5.1.2025
 - stavební objekty dle katastru nemovitostí
 - parcely dle katastru nemovitostí
 - produktovod - návrh
 - koridory nad plochami s rozdílným způsobem využití pro technickou infrastrukturu

ÚZEMNÍ SYSTÉM EKOLOGICKÉ STABILITY

- stav návrh
- RBC - regionální biocentrum
 - LBC - lokální biocentrum
 - LBK - lokální biokoridor

PLOCHY S ROZDILNÝM ZPŮSOBEM VYUŽITÍ

- stav návrh
- AL - trvalé travní porosty
 - AP - omá půda
 - AT - trvalé kultury
 - DS - doprava silniční
 - DX - doprava jiná
 - LU - lesní všeobecné
 - MU - smíšené krajinné všeobecné
 - OH - občanské vybavení hřbitovy
 - OS - občanské vybavení sport
 - OV - občanské vybavení veřejné
 - PU - veřejná prostranství všeobecná
 - SV - smíšené obytné venkovské
 - SV.1 - smíšené obytné venkovské - rozptýlená zástavba
 - TU - technická infrastruktura všeobecná
 - WU - vodní a vodohospodářské všeobecné
 - ZZ - zeleň zahradní a sadová


Celé správní území obce je situováno v ochranném pásmu radiolokačního zařízení Ministerstva obrany.

Celé správní území obce je situováno ve vzdušném prostoru k ochraně letového provozu na letištích a letadel letících na okruhu.

Celé správní území je zájmovým územím Ministerstva obrany z hlediska povolování vyjmenovaných druhů staveb.

OSTATNÍ LIMITY ÚZEMÍ

- ČOV
- ČS na kanalizaci
- kanalizace
- ČS na vodovodu
- vodojem
- vodovod
- trafostanice
- ochranné pásmo trafostanice
- vedení el. energie VN
- ochranné pásmo vedení VN
- plynovod
- produktovod - stav
- produktovod - návrh
- ochranné pásmo produktovodu
- komunikační vedení
- radioreleová trasa
- památný strom
- vzdálenost 30 m od okraje lesa
- stavba typická pro místní ráz
- sesuvné území
- ložisko nerostných surovin
- cyklotrasa
- silnice III. třídy
- ochranné pásmo silnice III. třídy
- ochranné pásmo s výškovým omezením LKCV
- záplavové území Q005
- záplavové území Q020
- záplavové území Q100
- meliorace

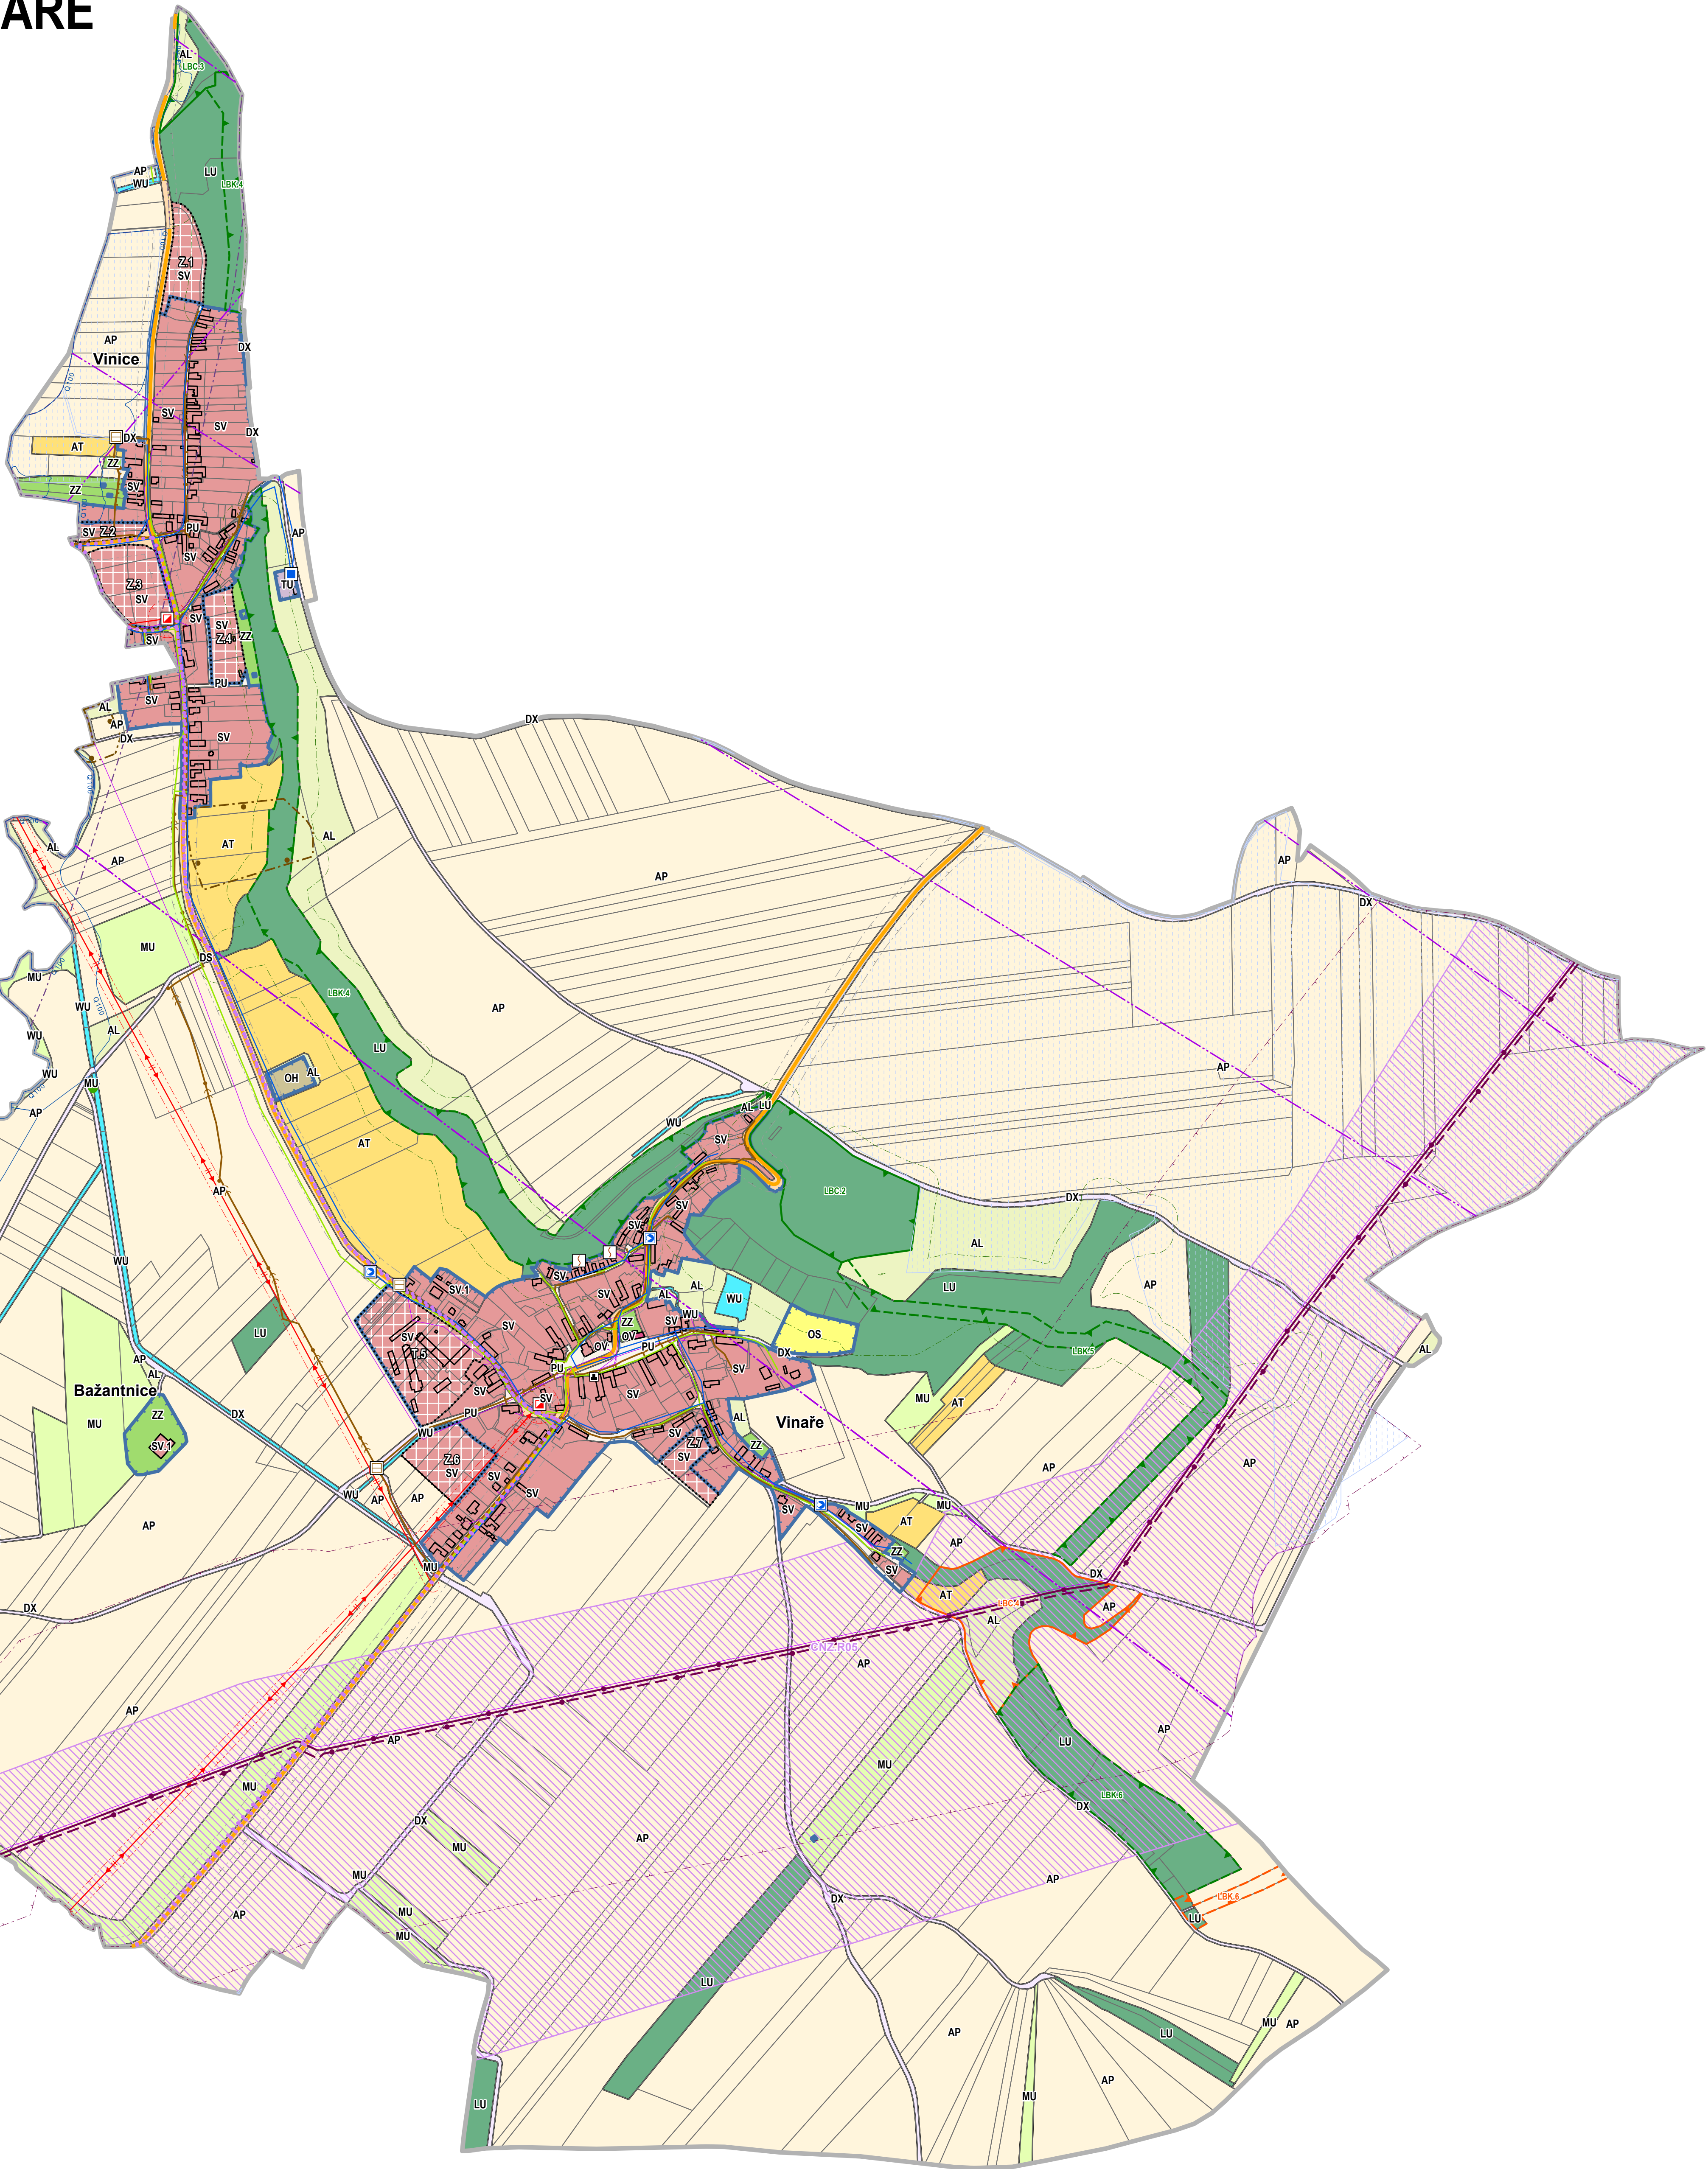

SPRÁVNÍ ORGÁN,
KTERÝ ZMĚNU VYDAL
Zastupitelstvo obce Vinaře

DATUM NABYTÍ ÚČINNOSTI

OPRÁVNĚNÁ ÚŘEDNÍ OSOBA
PORIZOVATELE (razítko, podpis)

Martina Plechatová
referent územního plánování

ARCHUM architekti s.r.o.
Oldřichova 299/23
128 00 Praha 2
IČ: 01894871

Ing. arch. Michal Petr
ČKA 4516

MĚSTSKÝ ÚŘAD ČÁSLAV
Gen. Eliáše 6
286 01 Čáslav-Nové Město

Martina Plechatová
referent územního plánování

OBEC VINAŘE
Vinaře 44
286 01 Čáslav

Josef Brom

ZMĚNA Č. 2 ÚZEMNÍHO PLÁNU VINAŘE
pro opakované projednání
KOORDINAČNÍ VÝKRES

PRŮJEKT	FORMÁT	Y 84,1 S 84,1 (cm)	SOUDADNOST	S-JTSK	1 : 5 000	ČÍSLO	červen 2026	Č. VÝKRESU
								4