ZMĚNA Č. 2 ÚZEMNÍHO PLÁNU VINAŘE

KOORDINAČNÍ VÝKRES

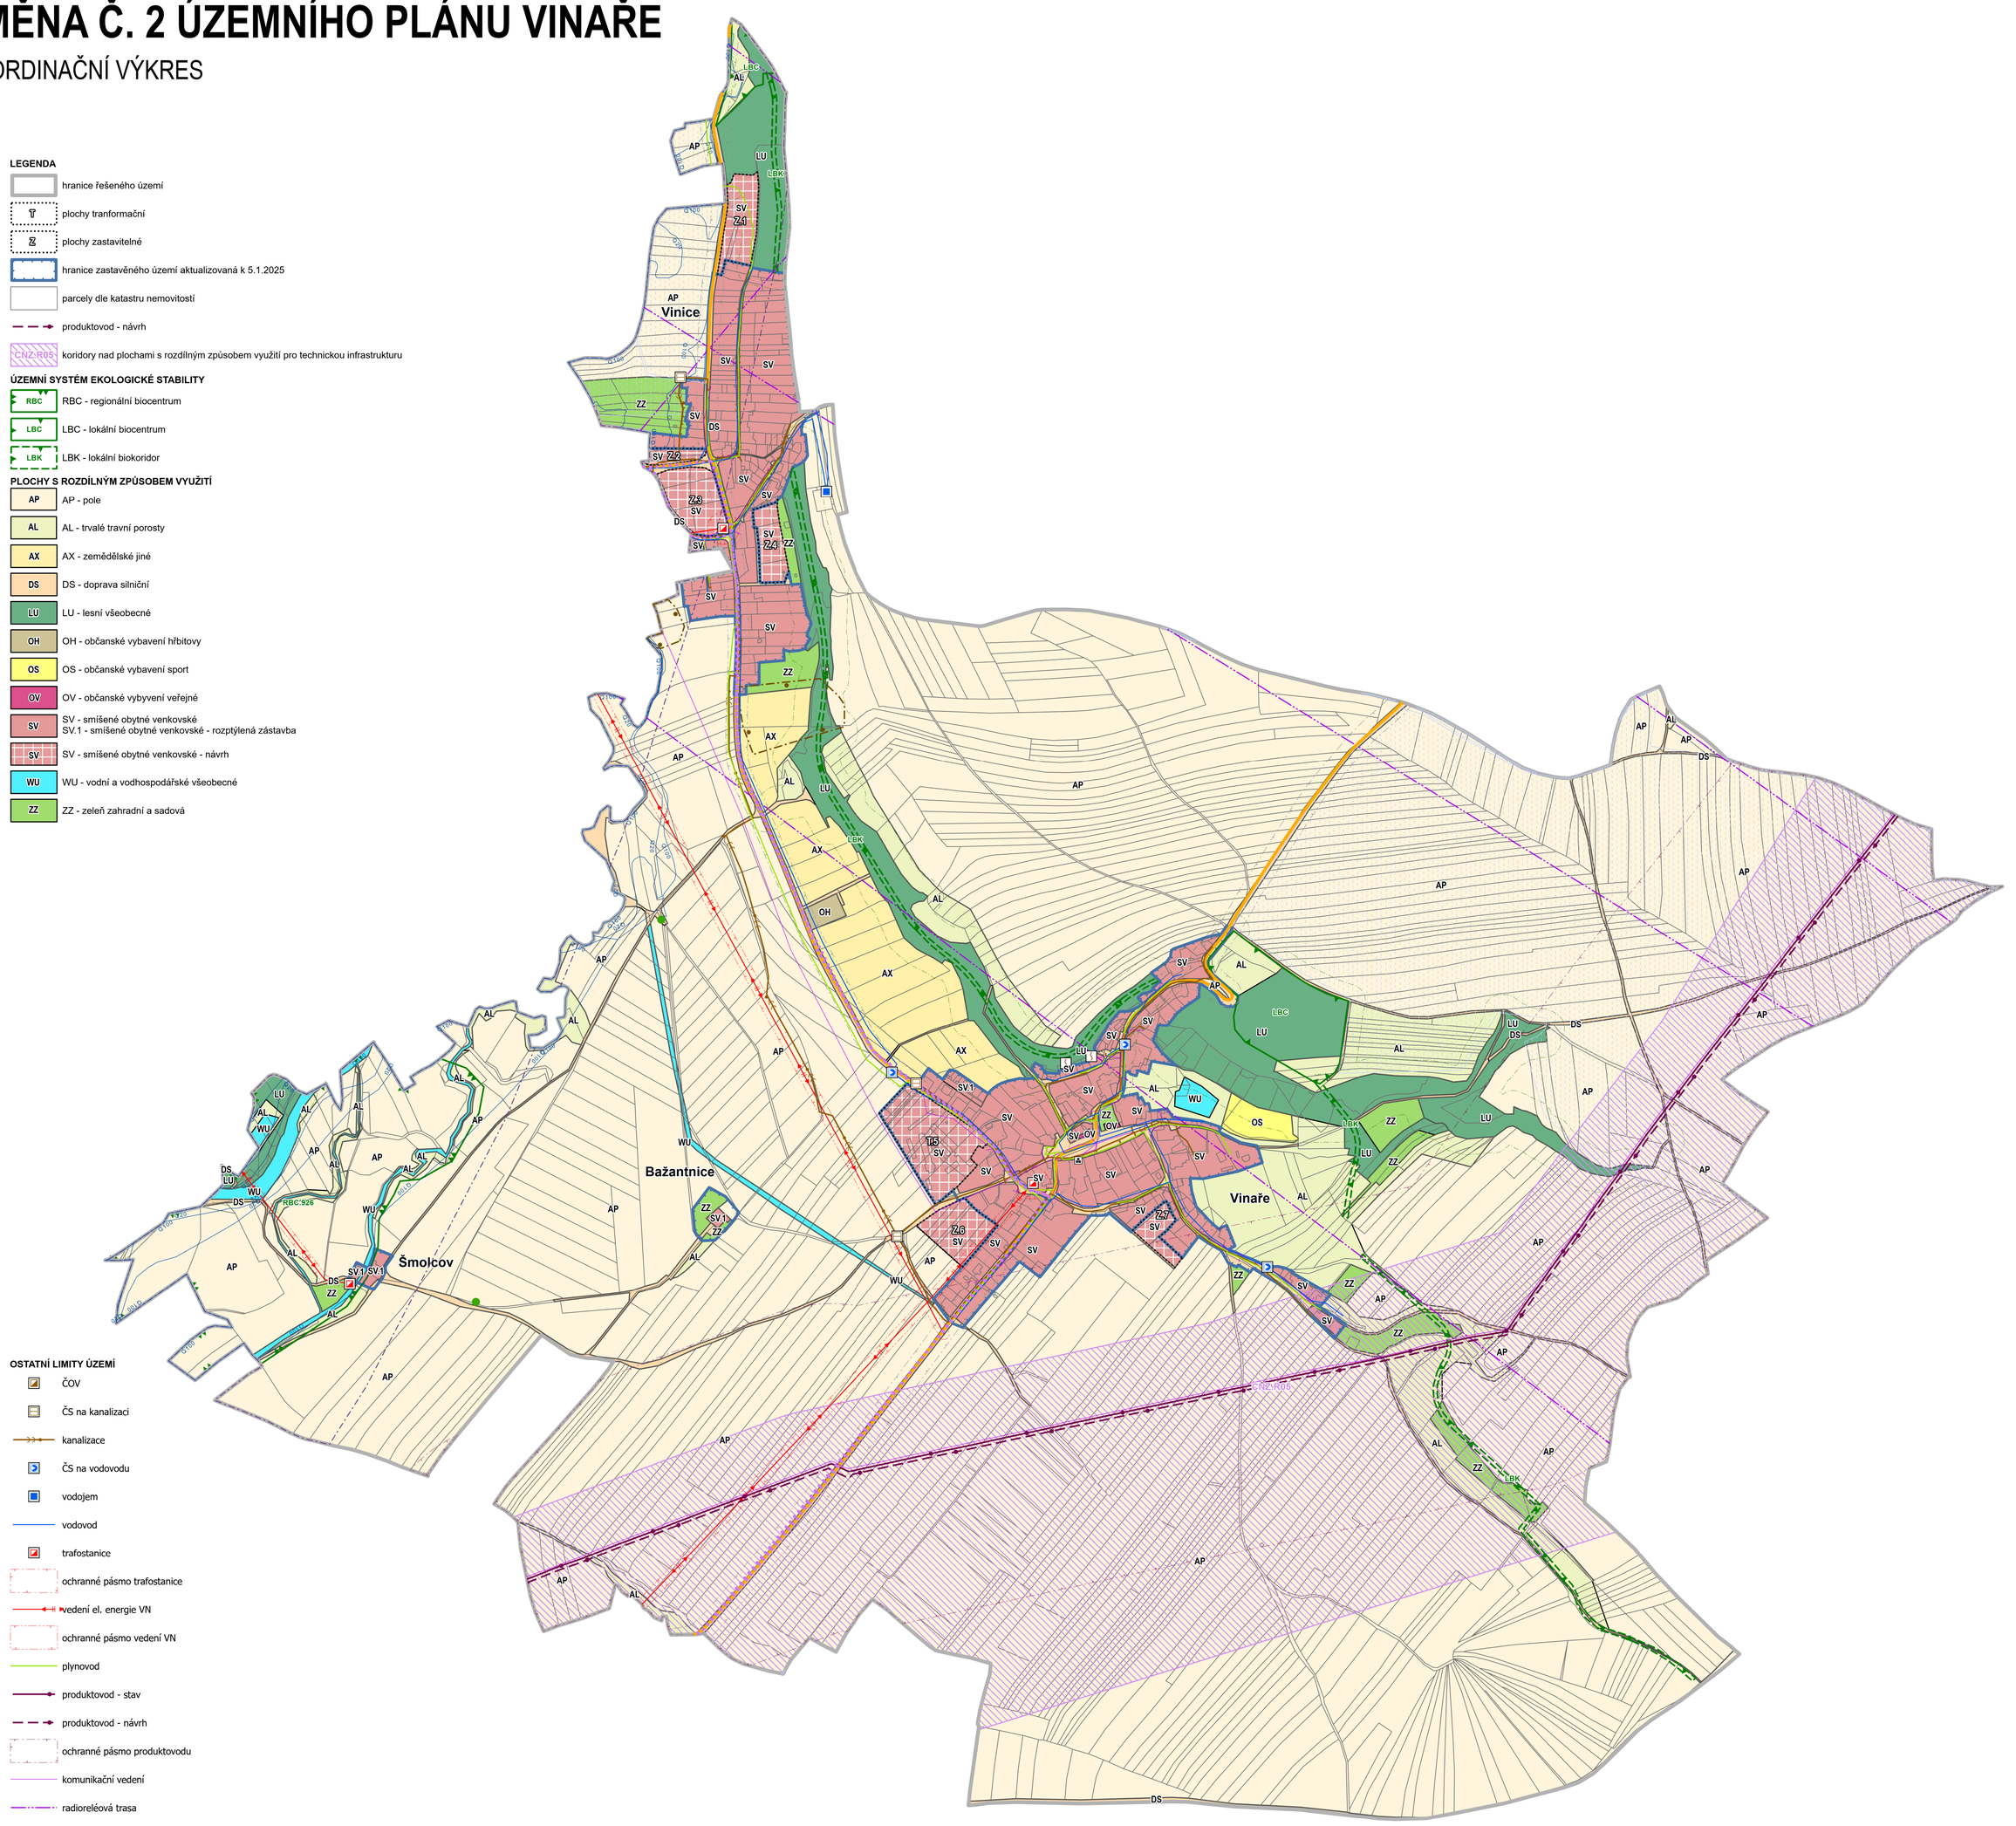

LEGENDA

- hranice řešeného území
- plochy tranformační
- plochy zastavitelné
- hranice zastavěného území aktualizovaná k 5.1.2025
- parcely dle katastru nemovitostí
- produktovod - návrh
- CNZ:R05 koridory nad plochami s rozdílným způsobem využití pro technickou infrastrukturu

ÚZEMNÍ SYSTÉM EKOLOGICKÉ STABILITY

- RBC - regionální biocentrum
- LBC - lokální biocentrum
- LBK - lokální biokoridor

PLOCHY S ROZDÍLNÝM ZPŮSOBEM VYUŽITÍ

- AP - pole
- AL - trvalé travní porosty
- AX - zemědělské jiné
- DS - doprava silniční
- LU - lesní všeobecné
- OH - občanské vybavení hřbitovy
- OS - občanské vybavení sport
- OV - občanské vybyvení veřejné
- SV - smíšené obytné venkovské
  SV.1 - smíšené obytné venkovské - rozptýlená zástavba
- SV - smíšené obytné venkovské - návrh
- WU - vodní a vodohospodářské všeobecné
- ZZ - zeleň zahradní a sadová

OSTATNÍ LIMITY ÚZEMÍ

- ČOV
- ČS na kanalizaci
- kanalizace
- ČS na vodovodu
- vodojem
- vodovod
- trafostanice
- ochranné pásmo trafostanice
- vedení el. energie VN
- ochranné pásmo vedení VN
- plynovod
- produktovod - stav
- produktovod - návrh
- ochranné pásmo produktovodu
- komunikační vedení
- radioreléová trasa
- památný strom
- vzdálenost 30 m od okraje lesa
- stavba typická pro místní ráz
- sesuvné území
- ložisko nerostných surovin
- cyklotrasa
- silnice III. třídy
- ochranné pásmo silnice III. třídy
- ochranné pásmo s výškovým omezením LKCV
- Q005 záplavové území Q005
- Q020 záplavové území Q020
- Q100 záplavové území Q100
- meliorace

ZÁZNAM O ÚČINNOSTI

SPRÁVNÍ ORGÁN, KTERÝ ZMĚNU VYDAL

Zastupitelstvo obce Vinaře

DATUM NABYTÍ ÚČINNOSTI

.....

OPRÁVNĚNÁ ÚŘEDNÍ OSOBA POŘIZOVATELE (razítko, podpis)

ZPRACOVATEL

ARCHUM architekti s.r.o.
Oldřichova 299/23
128 00 Praha 2
IČ: 01894871

ZODPOVĚDNÝ PROJEKTANT

Ing. arch. Michal Petr
ČKA 4516

POŘIZOVATEL

MĚSTSKÝ ÚŘAD ČÁSLAV
Gen. Eliáše 6
286 01 Čáslav-Nové Město

OPRÁVNĚNÁ ÚŘEDNÍ OSOBA POŘIZOVATELE

Martina Plechatová
referent územního plánování

OBJEDNATEL

OBEC VINAŘE
Vinaře 44
286 01 Čáslav

URČENÝ ZASTUPITEL

Josef Brom

Martina Plechatová
referent územního plánování

.....

ZMĚNA Č. 2 ÚZEMNÍHO PLÁNU VINAŘE
návrh dle § 93 stavebního zákona
KOORDINAČNÍ VÝKRES

PARÉ	FORMÁT	SOUŘADNICE	MĚŘÍTKO	DATUM	Č. VÝKRESU
	v 84,1 š 84,1 (cm)	S-JTSK	1 : 5 000	leden 2025	4