


V Čáslavi dne 20.04.2026

Žádost o informace dle zákona č. 106/1999 Sb.

Město Čáslav

Nám. J. Žižky z Trocnova 1/1

286 01 Čáslav

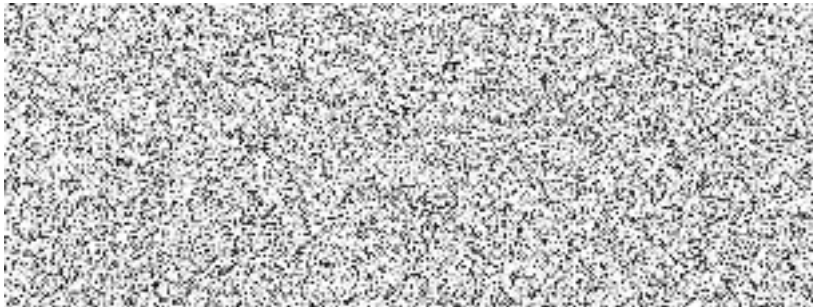

Ve smyslu zákona č. 106/1999 Sb. o svobodném přístupu k informacím Vás žádáme o

- poskytnutí průzkumů a rozborů ke starému územnímu plánu z roku 1997,
- návrhu územního plánu předkládanému schvalujícímu orgánu
- a směrné části textové části schváleného územního plánu.

Grafickou část již od vás máme k dispozici.

Ve smyslu §17 odst. 2 zákona č. 106/1999 žádám o sdělení požadovaných informací v písemné formě odpovědí do datové schránky spolku.

Děkuji.





Číslo jednací: MěÚ/43231/2026/SEK
Spis. značka: 313 /2026

Vyřizuje: Mgr. Klára Miřátská
Tel.: 327 300 231
E-mail: miratska@meucaslav.cz

Datum: 06.05.2026

ROZHODNUTÍ

o částečném odmítnutí žádosti o poskytnutí informace podle zákona č. 106/1999 Sb.

Městský úřad Čáslav, nám. Jana Žižky z Trocnova 1/1, 286 01 Čáslav, který je povinným subjektem (dále také „povinný subjekt“) podle § 2 odst. 1 zákona č. 106/1999 Sb., o svobodném přístupu k informacím, ve znění pozdějších předpisů (dále jen „InfZ“),

rozhodl

ve věci žádosti o informace dle zákona č. 106/1999 Sb., kterou obdržel dne 20.04.2026 (dále jen „žádost“) od
(dále jen „žadatel“) a ve které požaduje následující informace (doslovný přepis):

„žádáme o

- poskytnutí průzkumů a rozborů ke starému územnímu plánu z roku 1997,
- návrhu územního plánu předkládanému schvalujícímu orgánu
- a směrné části textové části schváleného územního plánu.“

takto

- I. Žádost se v prvním bodě vyřizuje poskytnutím informace – zasláním požadovaných dokumentů.
- II. Žádost se částečně v druhém a třetím bodě podle § 11b InfZ odmítá.

Odůvodnění

Dne 20.04. 2026 obdržel povinný subjekt žádost žadatele o poskytnutí informací v následujícím znění

„žádáme o

- poskytnutí průzkumů a rozborů ke starému územnímu plánu z roku 1997,
- návrhu územního plánu předkládanému schvalujícímu orgánu
- a směrné části textové části schváleného územního plánu.“

Povinný subjekt provedl vyhledávání požadovaných informací – dokumentů ve svém archivu a po tomto vyhledávání a posouzení žádosti poskytuje žadateli informace v prvním bodě jeho žádosti, a to zasláním požadovaných dokumentů v rozsahu, v jakém existují, v příloze tohoto rozhodnutí. Dále povinný subjekt konstatuje, že v druhé a třetí části žádosti nelze požadované informace – dokumenty žadateli poskytnout z důvodu uvedeného v § 11b InfZ, neboť povinný subjekt tyto informace nemá, v archivu nejsou evidovány, jedná se tak o neexistující informace.

Dle ustanovení § 15 odst. 1 InfZ pokud povinný subjekt žádosti, byť i jen zčásti, nevyhoví, vydá ve lhůtě pro vyřízení žádosti rozhodnutí o odmítnutí žádosti, popřípadě o odmítnutí části žádosti.

Ze shora uvedených důvodů dospěl povinný subjekt k závěru, že je dán důvod odmítnutí žádosti dle ustanovení § 11b InfZ, neboť povinný subjekt požadovanou informaci nemá. Z tohoto důvodu povinný subjekt rozhodl tak, jak je uvedeno ve výroku tohoto rozhodnutí.

Poučení o odvolání:

Proti tomuto rozhodnutí lze podat odvolání podle § 16 InfZ do 15 dnů ode dne doručení, a to prostřednictvím Městského úřadu Čáslav ke Krajskému úřadu Středočeského kraje.

Mgr. Klára Miřátská
kancelář tajemníka


Digitálně podepsal Mgr. Klára Miřátská
Datum: 06.05.2026 16:25:51 +02:00

Příloha:

- výkres Funkční využití území
- Problémový výkres
- výkres Rozbor dopravy
- výkres Rozbor urbanistických vztahů

ÚZEMNÍ PLÁN SÍDELNÍHO ÚTVARU FUNKČNÍ VYUŽITÍ ÚZEMÍ

- HRANICE ŘEŠENÉHO ÚZEMÍ
- PAMÁTKOVÉ CHRÁNĚNÉ OBJEKTY
- VODNÍ PLOCHY A VODOTĚČE
- 27 OZNAČENÍ BILANČNÍCH JEDNOTEK
- KUMULACE FUNKCÍ - LOKÁLNÍ CENTRUM
- HRBITOV
- S ŠKOLSKÁ ZAŘÍZENÍ
- ⊕ ZDRAVOTNICKÁ ZAŘÍZENÍ
- K KULTURNÍ ZAŘÍZENÍ
- PLOCHY A OBJEKTY ŽELEZNICE
- SILNICE I. A II. TŘÍDY
- PLOCHY SE ZÁSTAVBOU RODINNÝMI DOMKY VENKOVSKÉHO CHARAKTERU
- PLOCHY SE ZÁSTAVBOU RODINNÝMI DOMKY MĚSTSKÉHO CHARAKTERU
- PLOCHY SE ZÁSTAVBOU VÍCEBYTOVÝMI OBYTNÝMI OBJEKTY
- PLOCHY A OBJEKTY OBČANSKÉ VYBAVENOSTI
- OBJEKTY SE SMÍŠENOU FUNKCÍ (BYDLENÍ / OBČANSKÁ VYBAVENOST)
- PLOCHY A OBJEKTY PRŮMYSLOVÉ VÝROBY, SKLADY, GARÁŽE, ČOV
- PLOCHY AREÁLŮ ZEMĚLSKÉ VÝROBY
- PLOCHY PRO SPORT A REKREACI
- ZÁSTAVBA JÁDROVÉHO ÚZEMÍ
- ZELEN' VOLNĚ PŘÍSTUPNÁ
- ZELEN' NEPŘÍSTUPNÁ (VEREJNOSTI)
- NEVYUŽITÉ A NEDOSTATEČNĚ VYUŽITÉ PLOCHY

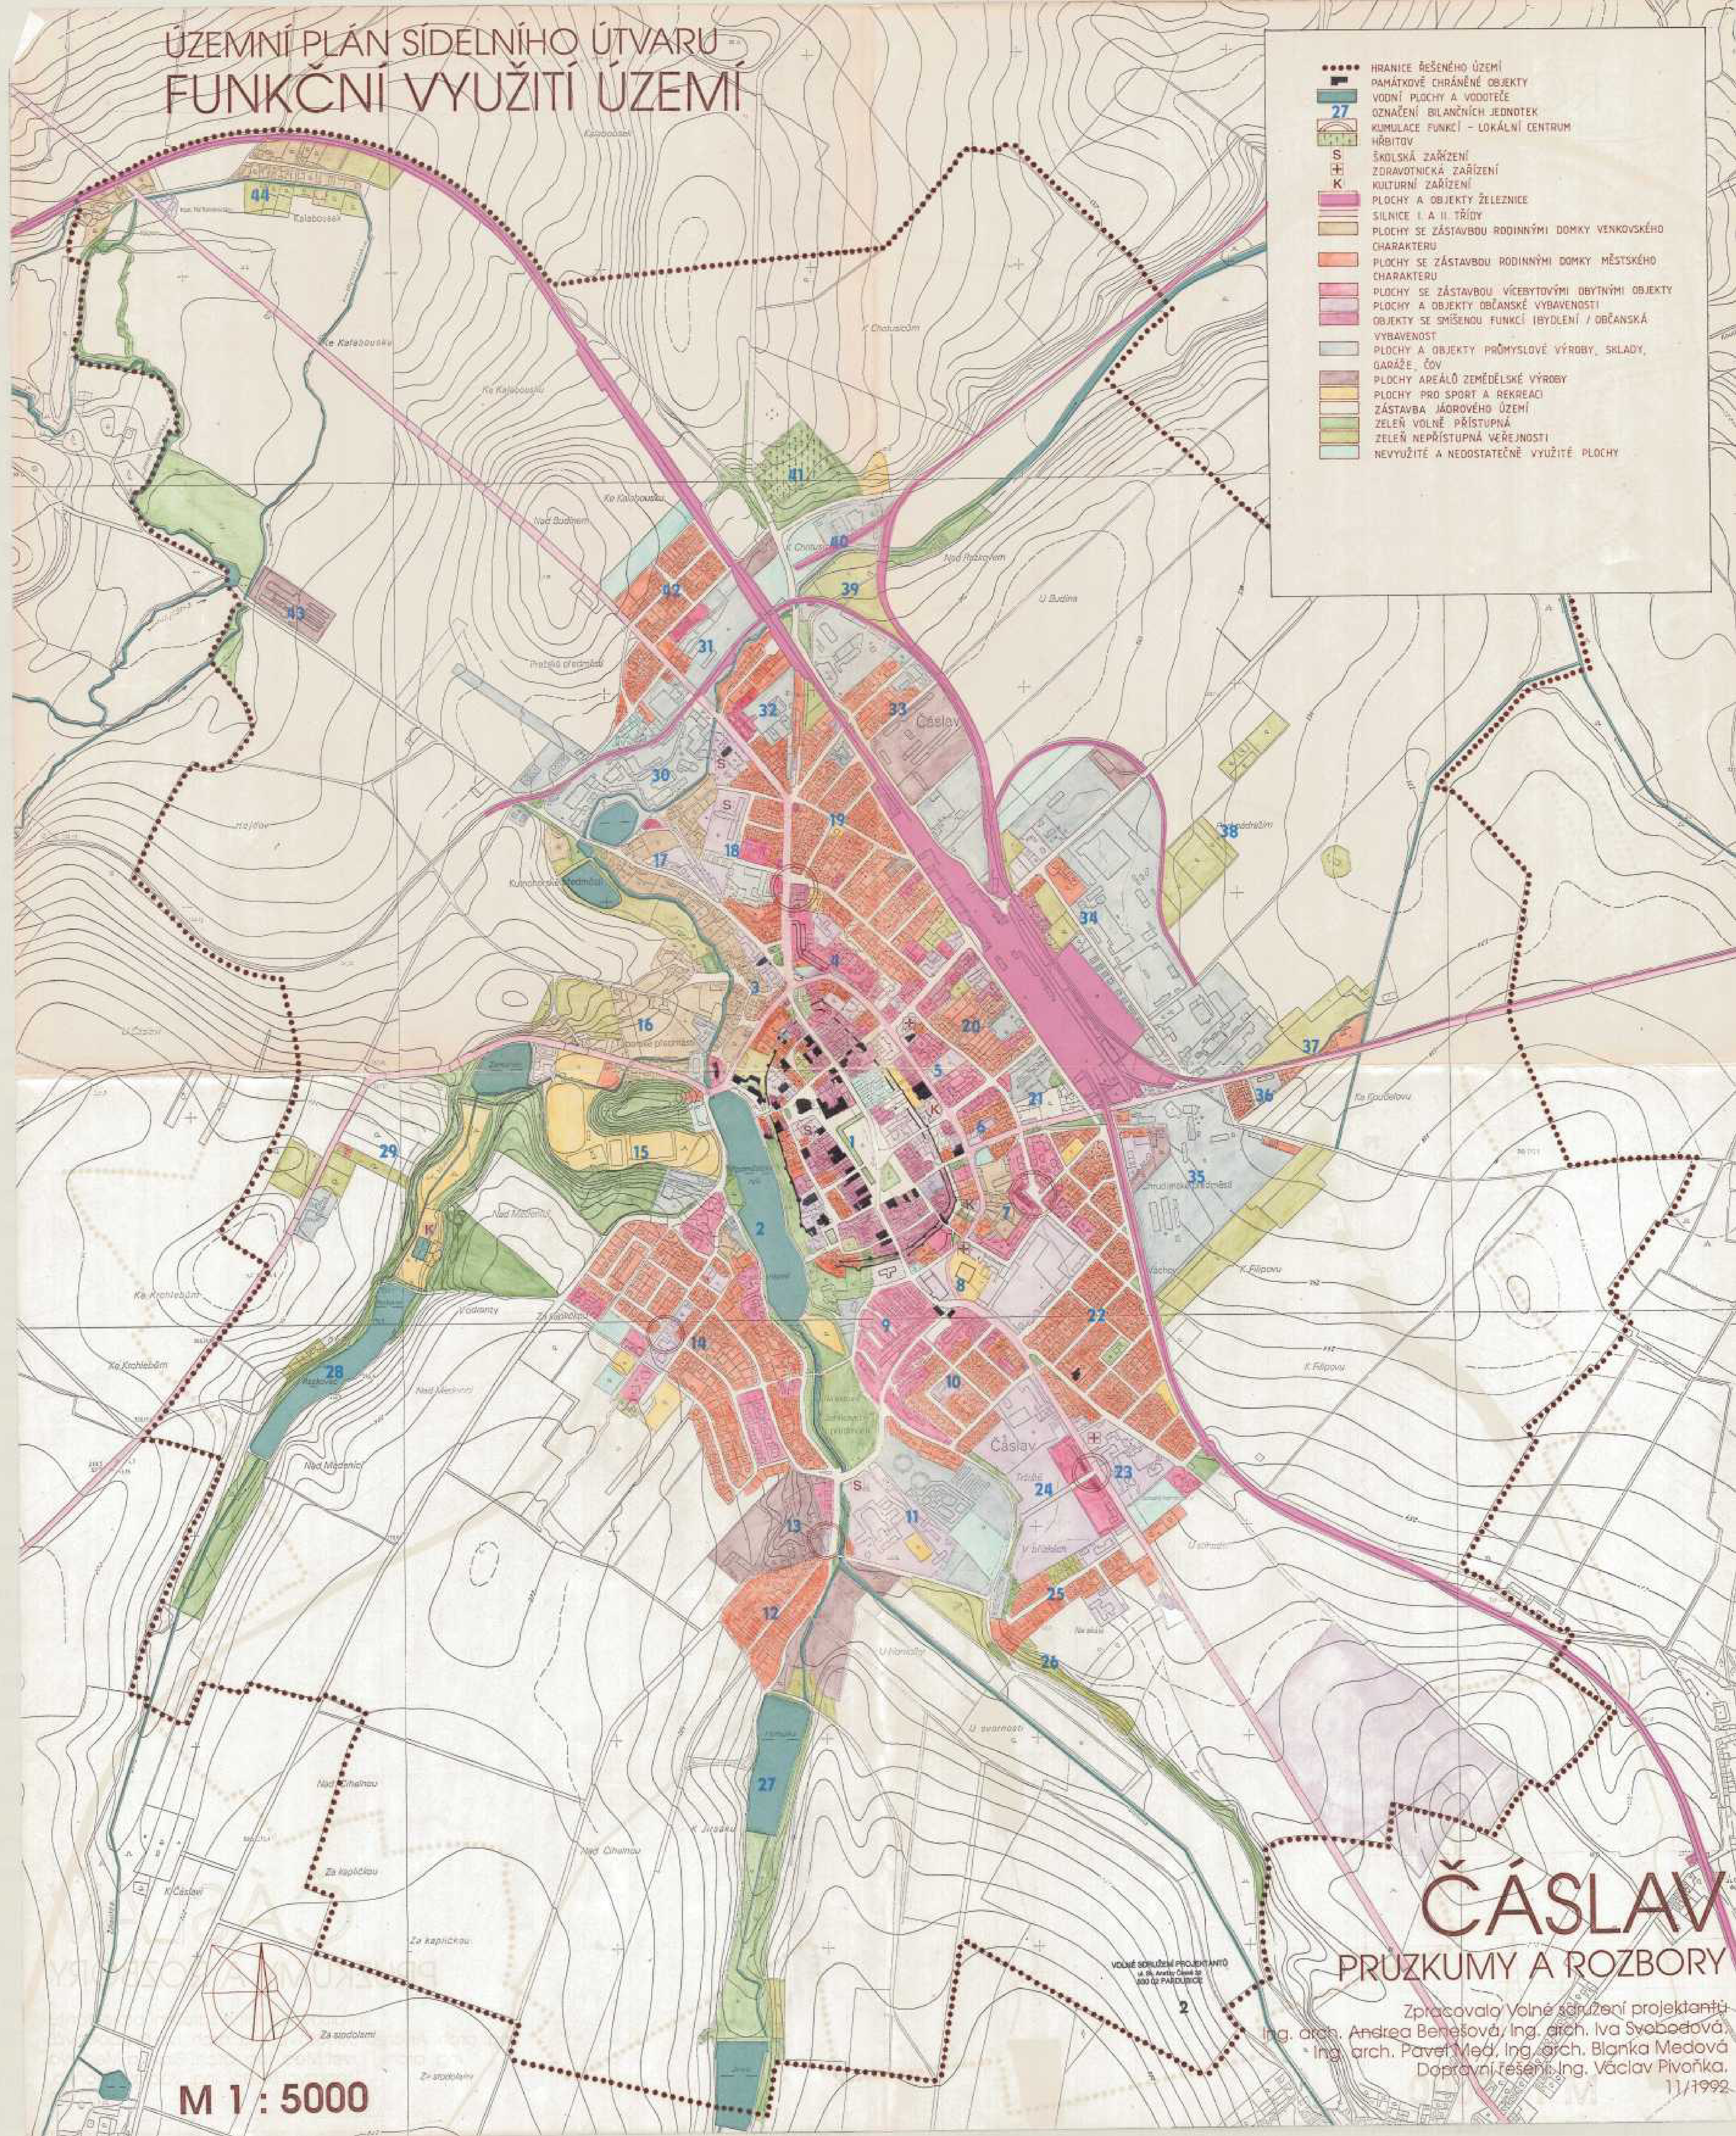

M 1 : 5000


ČÁSLAV
PRŮZKUMY A ROZBORY

Zpracovaly Volné sdružení projektantů:
Ing. arch. Andrea Benešová / Ing. arch. Iva Svobodová
Ing. arch. Pavel Med / Ing. arch. Blanka Medová
Dopravní řešení Ing. Václav Pivoňka

11/1992

ÚZEMNÍ PLÁN SÍDELNÍHO ÚTVARU PROBLÉMOVÝ VÝKRES

- HRANICE ŘEŠENÉHO ÚZEMÍ
- PAMÁTKOVÉ CHRÁNĚNÉ OBJEKTY
- VODNÍ PLOCHY A VODOTEČE
- 27 — OZNAČENÍ BILANČNÍCH JEDNOTEK
- HRANICE OCHRANNÝCH PÁSEM
- HRBITOV
- SILNICE I. TŘ.
- SILNICE II. TŘ.
- SILNICE III. TŘ.
- ŽELEZNICE
- ÚZEMÍ SE STABILIZOVANOU ZÁSTAVBOU
- PLOCHY S MOŽNOSTÍ DOSTAVBY ČI PŘESTAVBY
- VOLNÉ PLOCHY
- PLOCHY NEVHODNĚ VYUŽÍVANÉ
- PLOCHY S PROVOZEM OBĚŽUJÍCÍCH OKOLÍ
- PRŮMYSLOVÁ ZÓNA S VNITŘNÍ STAVEBNÍ REZERVOU
- STABILIZOVANÁ ZELEN
- ZELEN VYŽADUJÍCÍ ÚPRAVU
- NEŽÁDOUCÍ DOMINANTA
- PRŮBĚŽNÁ DOPRAVNÍ ZÁVADA
- DOPRAVNÍ PROBLÉMOVÝ ÚSEK
- SMĚROVÁ ZÁVADA
- ŠÍŘKOVÁ ZÁVADA
- SKLONOVÉ ZÁVADNÉ MÍSTO
- ÚROVNĚVÝ PŘEJZD ŽELEZNIČNÍ TRATE

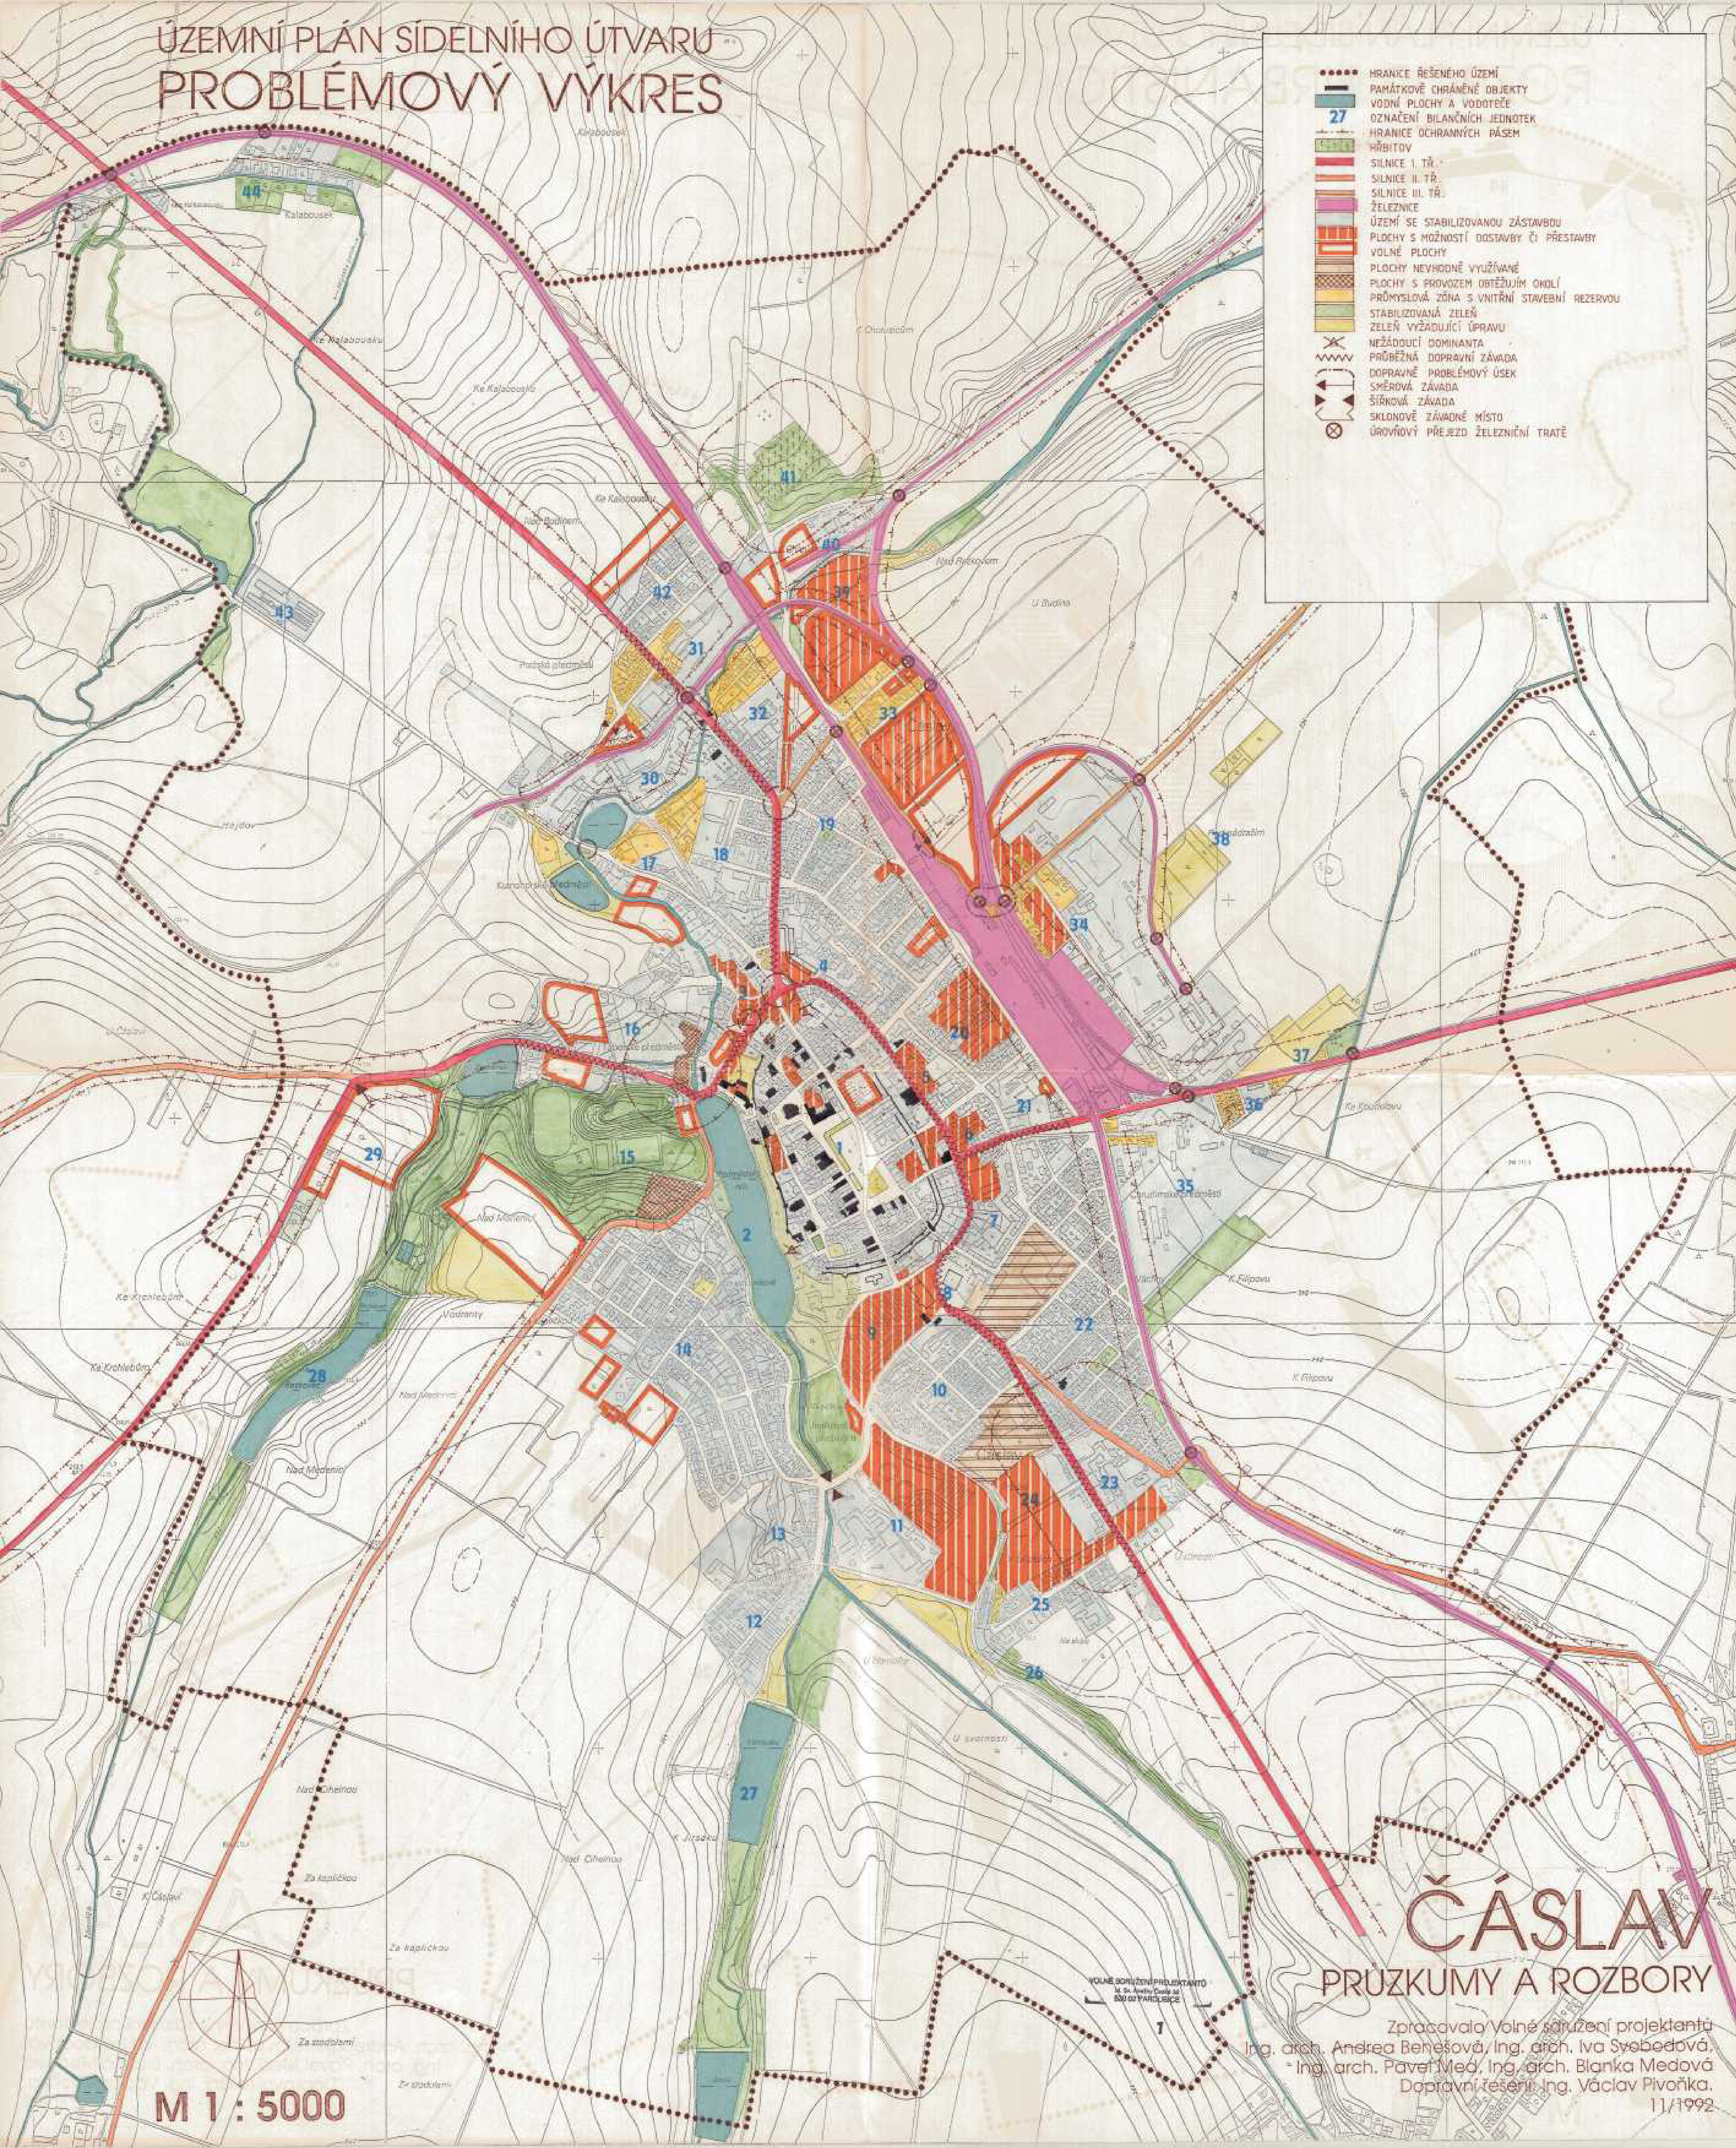

ČÁSLAV PRŮZKUMY A ROZBORY

Zpracoval: Volné sdružení projektantů
 Ing. arch. Andrea Benešová, Ing. arch. Iva Svobodová,
 Ing. arch. Pavel Med, Ing. arch. Blanka Medová
 Dopravní řešení: Ing. Václav Pivoňka.
 11/1992

M 1 : 5000

ÚZEMNÍ PLÁN SÍDELNÍHO ÚTVARU ROZBOR DOPRAVY

- HRANICE ŘEŠENÉHO ÚZEMÍ
- A. KATEGORIZACE KOMUNIKAČNÍ SÍTĚ
- SILNICE I. TŘÍDY
 - SILNICE II. TŘÍDY
 - SILNICE III. TŘÍDY
 - MÍSTNÍ KOMUNIKACE OBSLUŽNÉ
 - MÍSTNÍ KOMUNIKACE POUZE PRO PĚŠÍ
 - ÚČELOVÉ KOMUNIKACE
 - ŽELEZNIČNÍ TRATĚ A PLOCHY ČSD, VLEČKY
 - OCHRANNÁ PÁSMA
 - PŘÍPRAVOVANÉ ZÁMĚRY SILNIČNÍCH PŘELOŽEK
 - HLAVNÍ PĚŠÍ TRASY
 - ZRUŠENÉ KOMUNIKACE
- B. PLOCHY A ZAŘÍZENÍ DOPRAVNÍ VYBAVENOSTI
- PLOCHY DOPRAVNÍ VYBAVENOSTI
 - ŘADOVÉ A SKUPINOVÉ GARÁŽE
 - PARKOVIŠTĚ
 - ŽELEZNIČNÍ STANICE ČSD
 - AUTOBUSOVÉ NÁDRAŽÍ ČSAD
 - ZASTÁVKY AUTOBUSOVÝCH LINEK ČSAD
 - ZASTÁVKY AUTOBUSOVÉ LINKY MHD ČSAD
 - DOCHÁZKOVÁ VZDÁLENOST ZASTÁVKY MHD 300 m
 - DOCHÁZKOVÁ VZDÁLENOST ZASTÁVKY ČSAD 500 m
 - ČERPAČÍ STANICE POHONNÝCH HMOT
 - AUTOOPRAVNA
- C. DOPRAVNÍ OMEZENÍ A ZÁVADY
- DOPRAVNÍ PROBLÉMOVÝ ÚSEK
 - SMĚROVÉ ZÁVADNÉ MÍSTO
 - ŠÍRKOVÉ ZÁVADNÉ MÍSTO
 - SKLONOVÉ ZÁVADNÉ MÍSTO
 - ÚROVNŇOVÝ PŘEJEZD ŽELEZNIČNÍ TRATI


M 1 : 5000

ČÁSLAV
PRŮZKUMY A ROZBORY

Zpracovaly vojenské sdružení projektantů
Ing. arch. Andrea Benešová / Ing. arch. Iva Svobodová,
Ing. arch. Pavel Med, Ing. arch. Blanka Medová
Dopravní řešení: Ing. Václav Pivoňka,
11/1992

ÚZEMNÍ PLÁN SÍDELNÍHO ÚTVARU ROZBOR URBANISTICKÝCH VZTAHŮ

- HRANICE ŘEŠENÉHO ÚZEMÍ
- PAMÁTKOVÉ CHRÁNĚNÉ OBJEKTY
- 27 VODNÍ PLOCHY A VODOTEČE
- OZNAČENÍ BILANČNÍCH JEDNOTEK
- CHRÁNĚNÁ PROSTOROVÁ A OBJEMOVÁ KOMPOZICE
- HRBITOV
- NADMOŘSKÁ VÝŠKA TERÉNU 240 - 250 m
- NADMOŘSKÁ VÝŠKA TERÉNU 250 - 260 m
- NADMOŘSKÁ VÝŠKA TERÉNU NAD 260 m
- PLOCHY S PŘEVAŽUJÍCÍ ZÁSTAVBOU 1 - 2 PODLAŽÍ
- PLOCHY S VÝŠKOVĚ NESOURODOU PRŮMYŠLOVOU ZÁSTAVBOU
- PLOCHY S PŘEVAŽUJÍCÍ ZÁSTAVBOU 3 - 4 PODLAŽÍ
- PLOCHY S PŘEVAŽUJÍCÍ ZÁSTAVBOU 6 - 8 PODLAŽÍ
- ▲ VÝŠKOVÉ DOMINANTY
- ✕ RUŠIVÝ AKCENT MĚSTSKÉHO PANORAMATU - NEŽÁDOUCÍ DOMINANTA
- ▲ VÝZNAMNÉ POHLEDY
- ★ MÍSTA DOBRÉHO ROZHLEDU
- LOKALIZACE PŮVODNÍHO OSÍDLENÍ - ZANIKLÉ HRADISTE
- NÍZKÁ ZELEN
- ZELEN PÁRKŮ, ZAHRAD A SADŮ
- VYSOKÁ ZELEN
- SOLITERNÍ STROMY

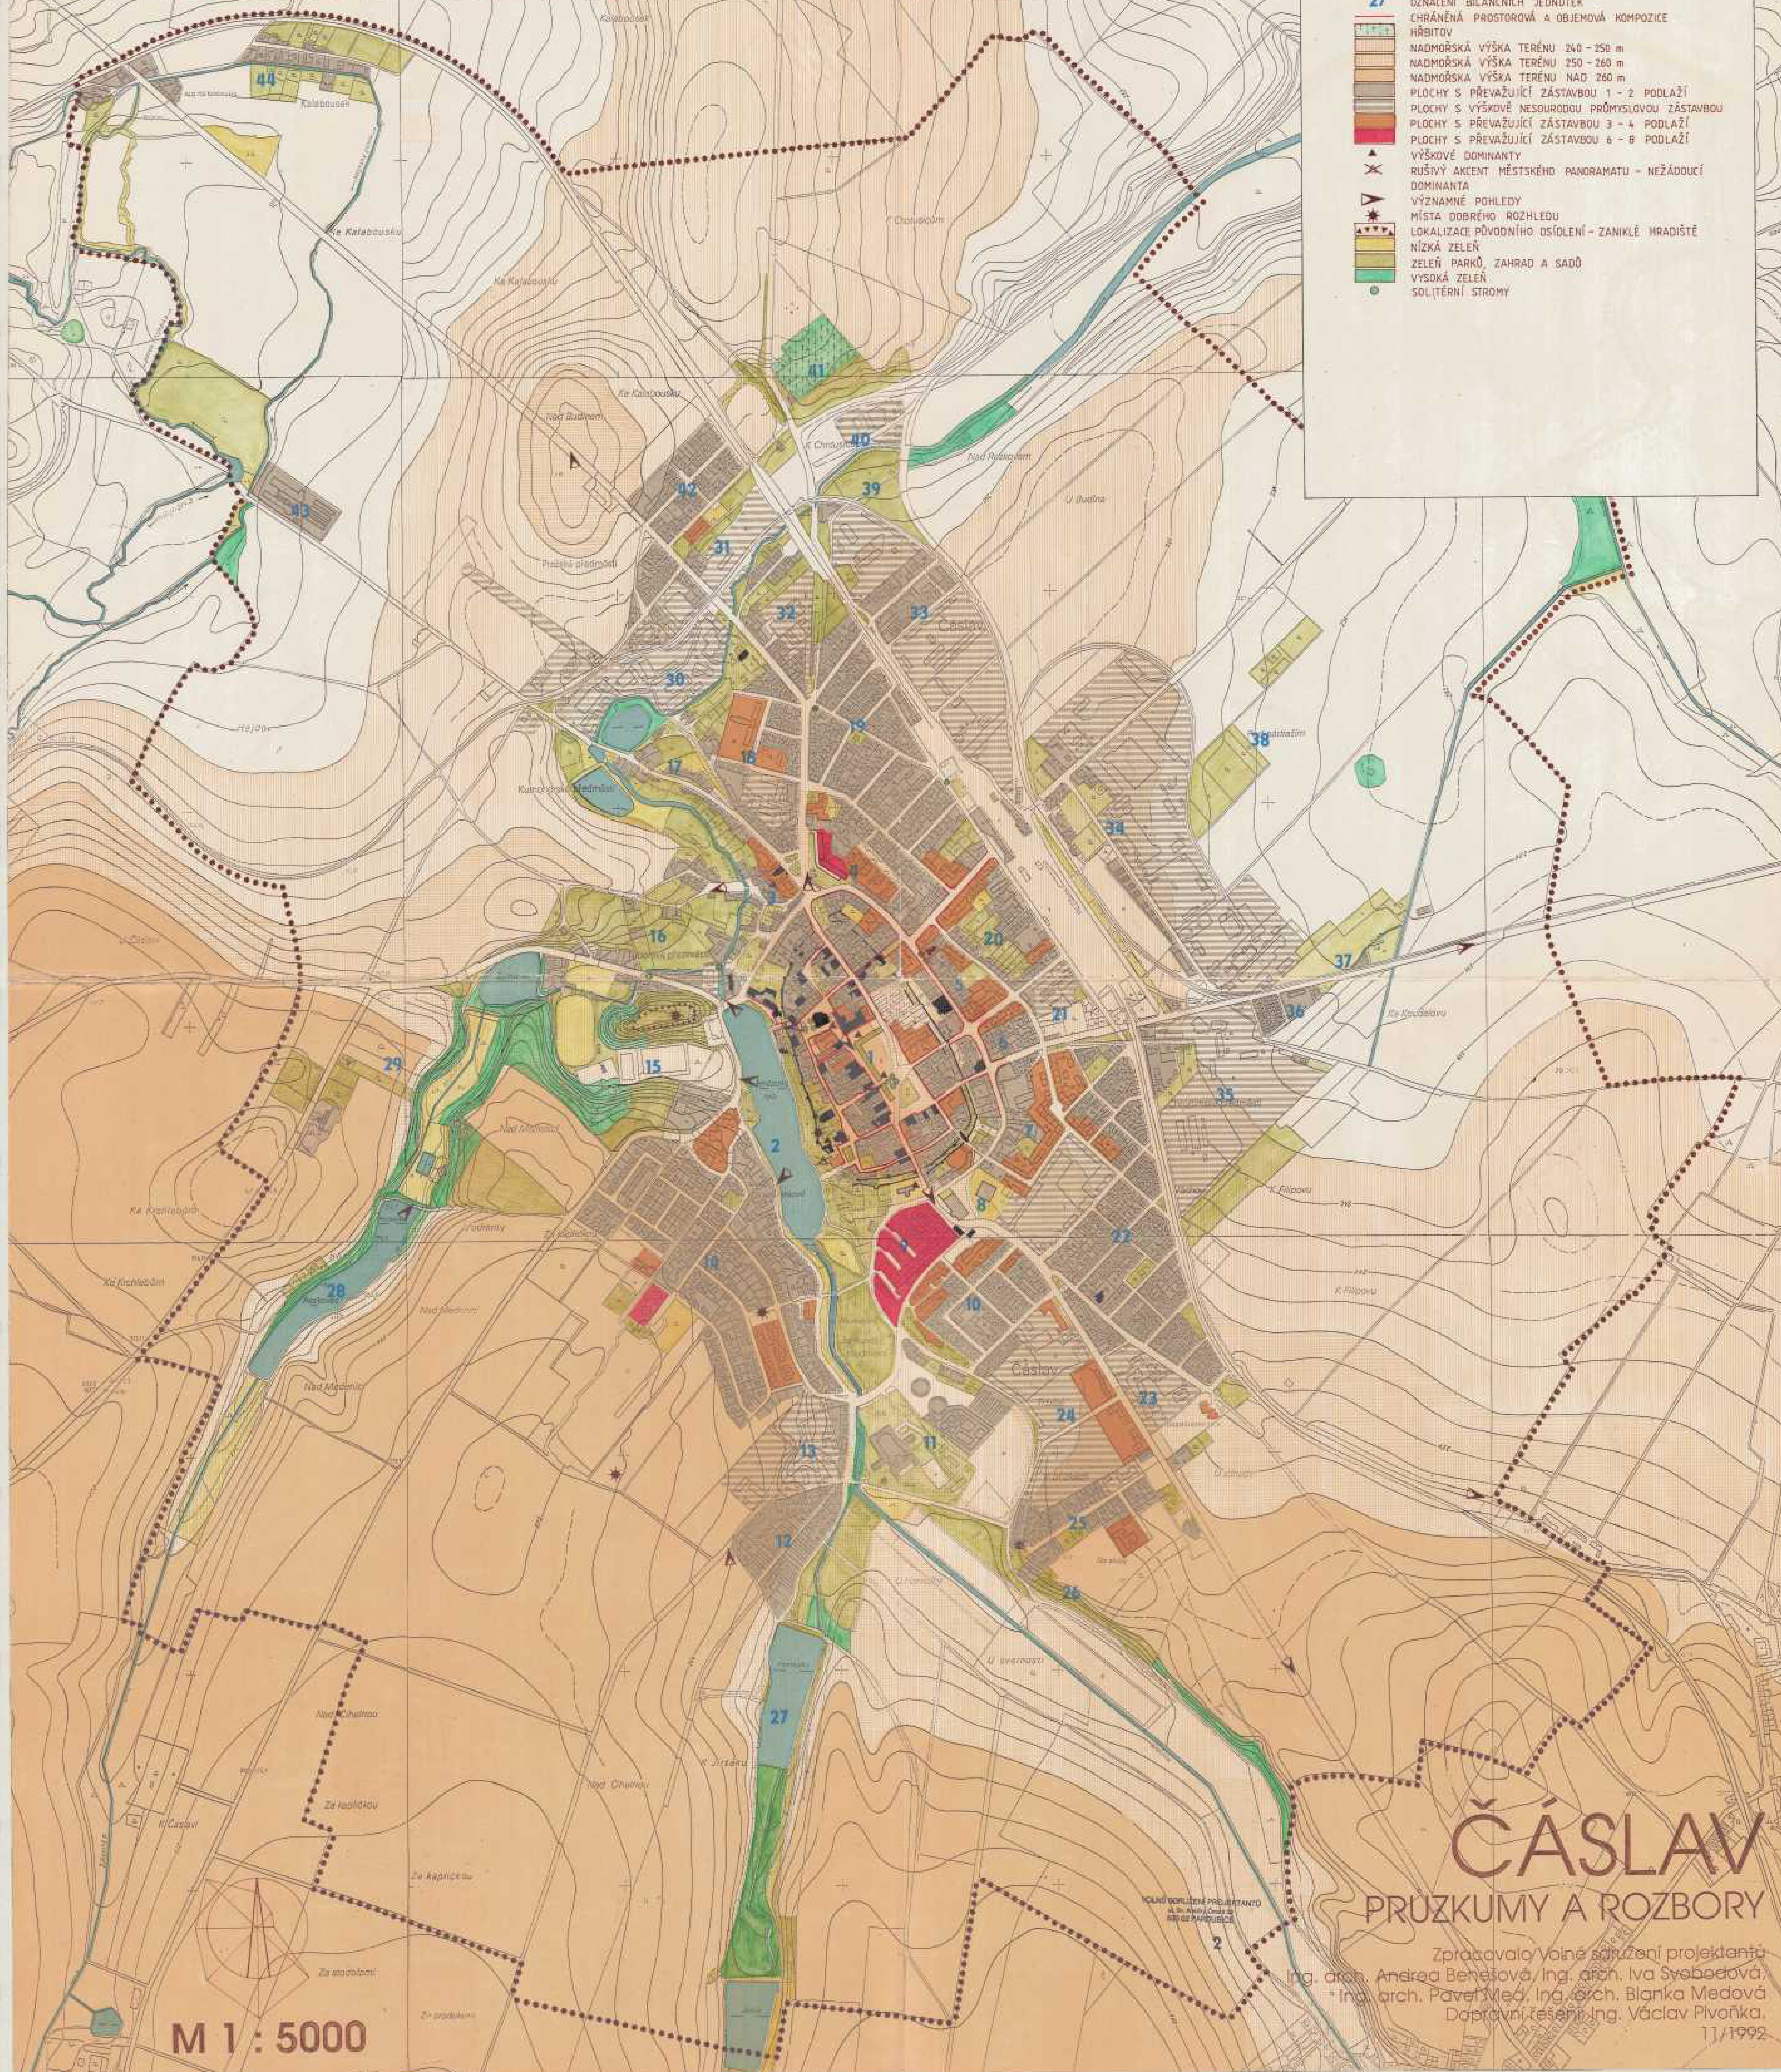

ČÁSLAV
PRŮZKUMY A ROZBORY

Zpracavala vojenská služba projektantů
Ing. arch. Andrea Benešová, Ing. arch. Iva Svobedová,
Ing. arch. Pavel Mlýn, Ing. arch. Blanka Medová
Dopravní řešení Ing. Václav Pivoňka.
11/1992

M 1 : 5000